










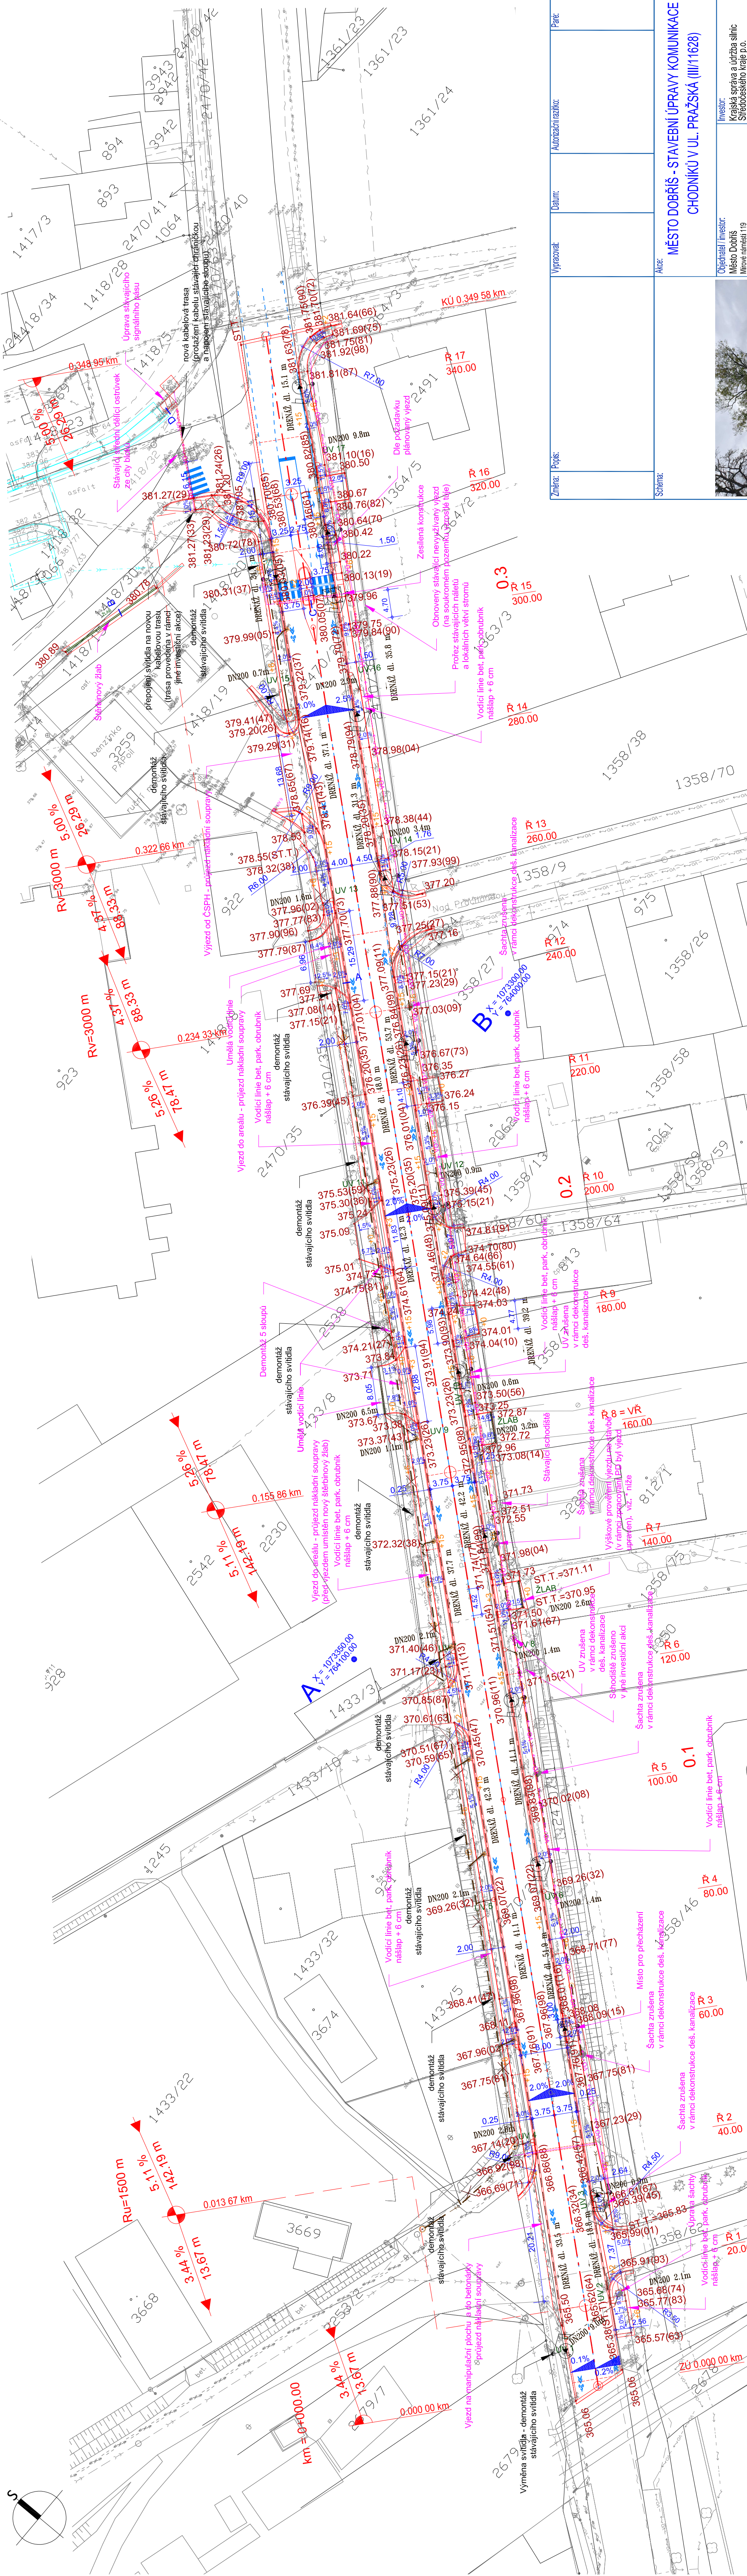

Koordinační situační výkres 1:500

Koordinační situační výkres 1:500





	Geodetické značky z digitálního zaměření
	Katastrální mapa
	Zaměření stávajícího stavu objektu a okolí
	LEGENDA STÁVAJÍCÍHO STAVU, GEODETICKÁ DOKUM.

	Slínění betonový obrubník tl. 15 cm
	Slínění betonový obrubník tl. 10 cm
	Parkový betonový obrubník tl. 8 cm
	Parkový betonový obrubník tl. 5 cm
	Vodorovné dopravní značení
	Úpravy řešené v jiné investiční akci - "MĚSTO DOBŘÍŠ - STAVĚBNÍ ÚPRAVY KOMUNIKACE V ULICI BREZOVÁ"

LEGENDA STÁVAJÍCÍCH INŽENÝRSKÝCH SÍŤI:					
Silnoproud NN					
Silnoproud VN					
Veřejné osvětlení					
Slaboproud					
Plynovod					
Kanalizace					
Vodovod					
Realizovaná dešťová kanalizace v průběhu zpracování DPS					

LEGENDA NOVÝCH INŽENÝRSKÝCH SÍTÍ:	
Přípočky uličních vpustí DN 200	
Odvodnění pláně (drenáž) DN 150	
Uliční vpust	
Nové kabelové vedení VO	


LEGENDA RUŠENÝCH INŽENÝRSKÝCH SÍTÍ:	
	Rušená uliční vpust
	Rušená kanalizační šachta
	Veřejné osvětlení

POZN:

/ roce 2021 a 2022 došlo k rekonstrukci dešťové kanalizace. Z tohoto důvodu můžou být některé povrchové znaky (vod. šoupě, kan. šachty) již zrušeny a nebo nahrazeny novými.

LEGENDA:

Zaměření a katastrální mapa v dané lokalitě byla provedena firmou Veldenthaler Petr - geodet. Slávající inženýrské sítě byly obdrženy od majitele pozemků (provozovatele) jednotlivých inž. sítí o vytyčení v terénu, aby investor požádal majitele pozemků o povolení.

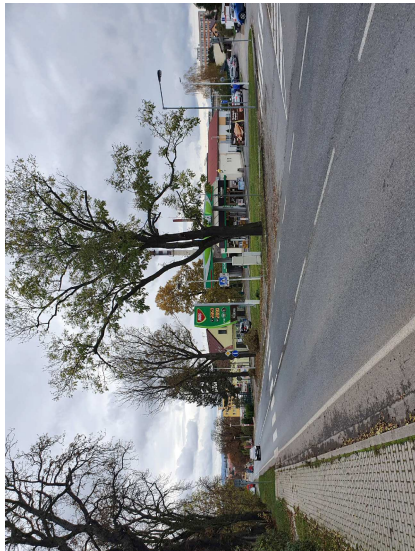Znění: Popis:	Výpracovat:	Datum:	Autizační razítko:	Pate:
Schéma:	Akce:	MĚSTO DOBRŠÍŠ - STAVEBNÍ ÚPRAVY KOMUNIKACE A CHODNÍKŮ V UL. PRAŽSKÁ (III/11628)		
	<p>Společnost / projektant: Ing. Vladimír Černý Marešova 464/3 150 00 Praha 5 - Kobletice tel.: +420 775 649 724 mail: info@ingoprasni.cz zák. číslo: 2020_0165</p>		<p>Hlavní inženýr projektu: Ing. Václav Juppá</p>	<p><i>[Signature]</i></p>
