



Přehledná detailní situace 1:250

Výřez 1

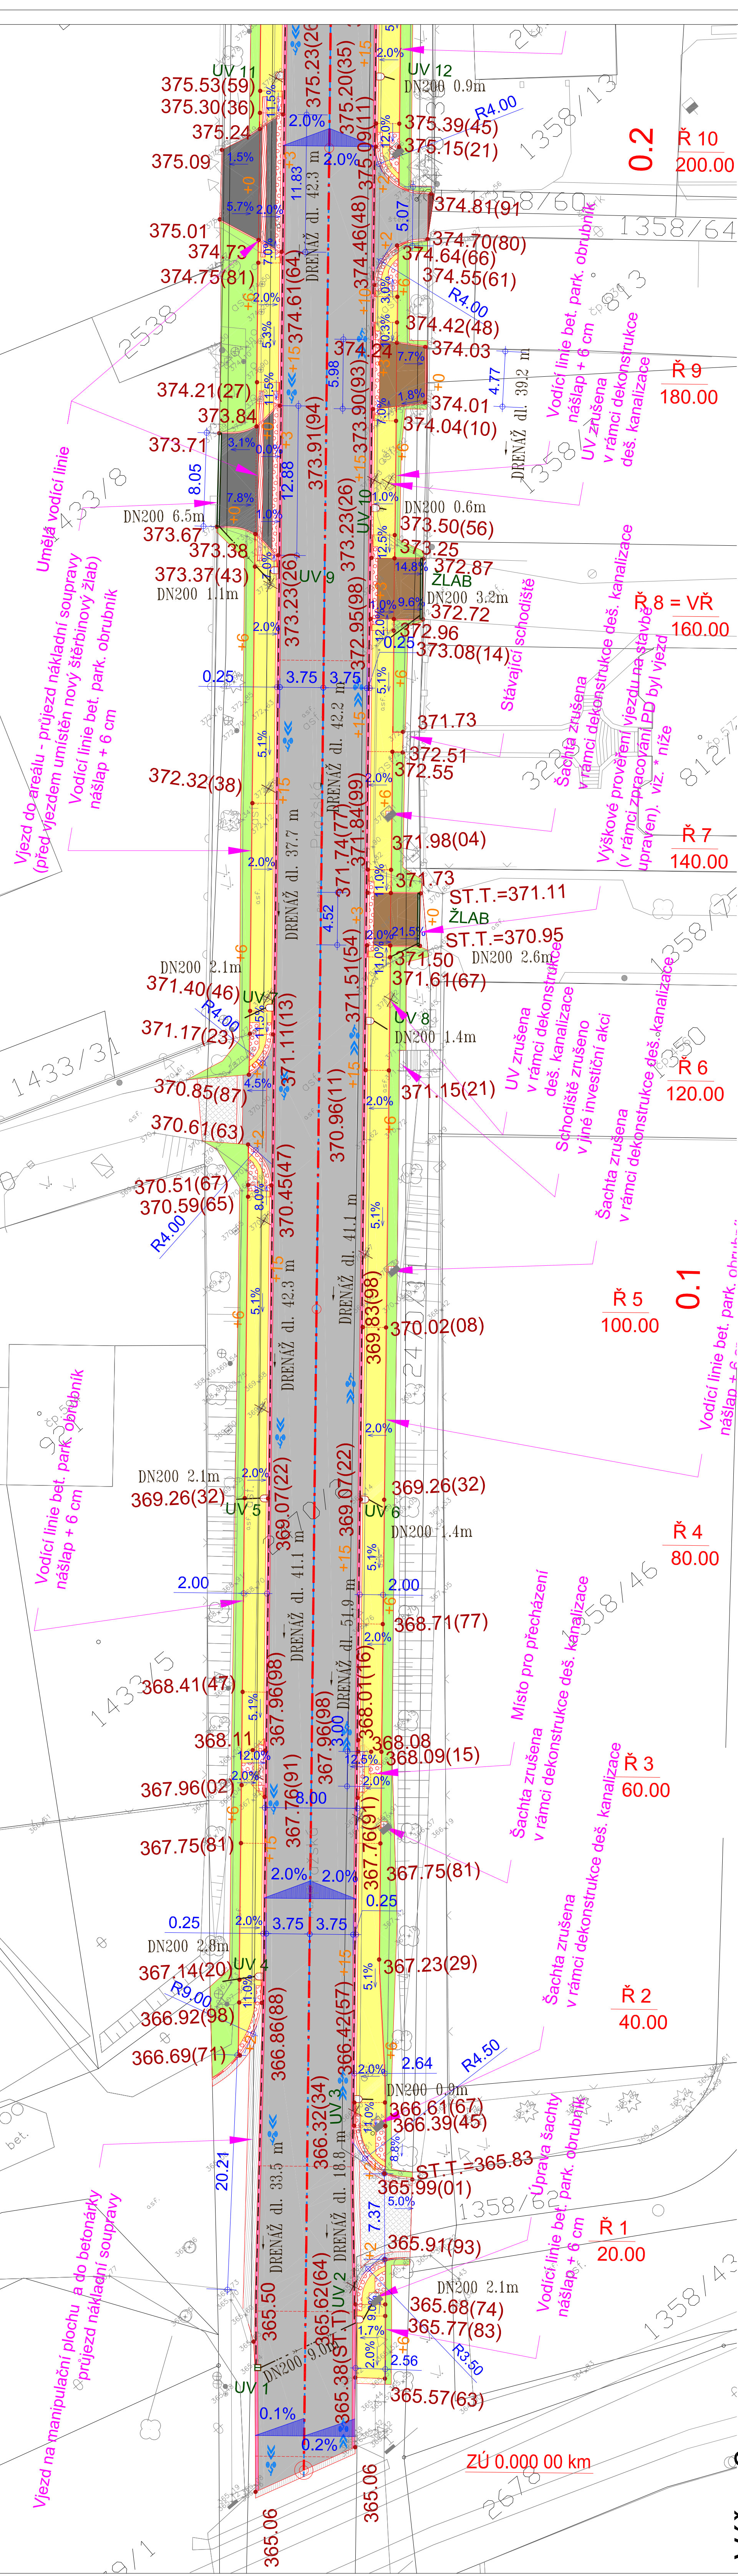

Výřez 2

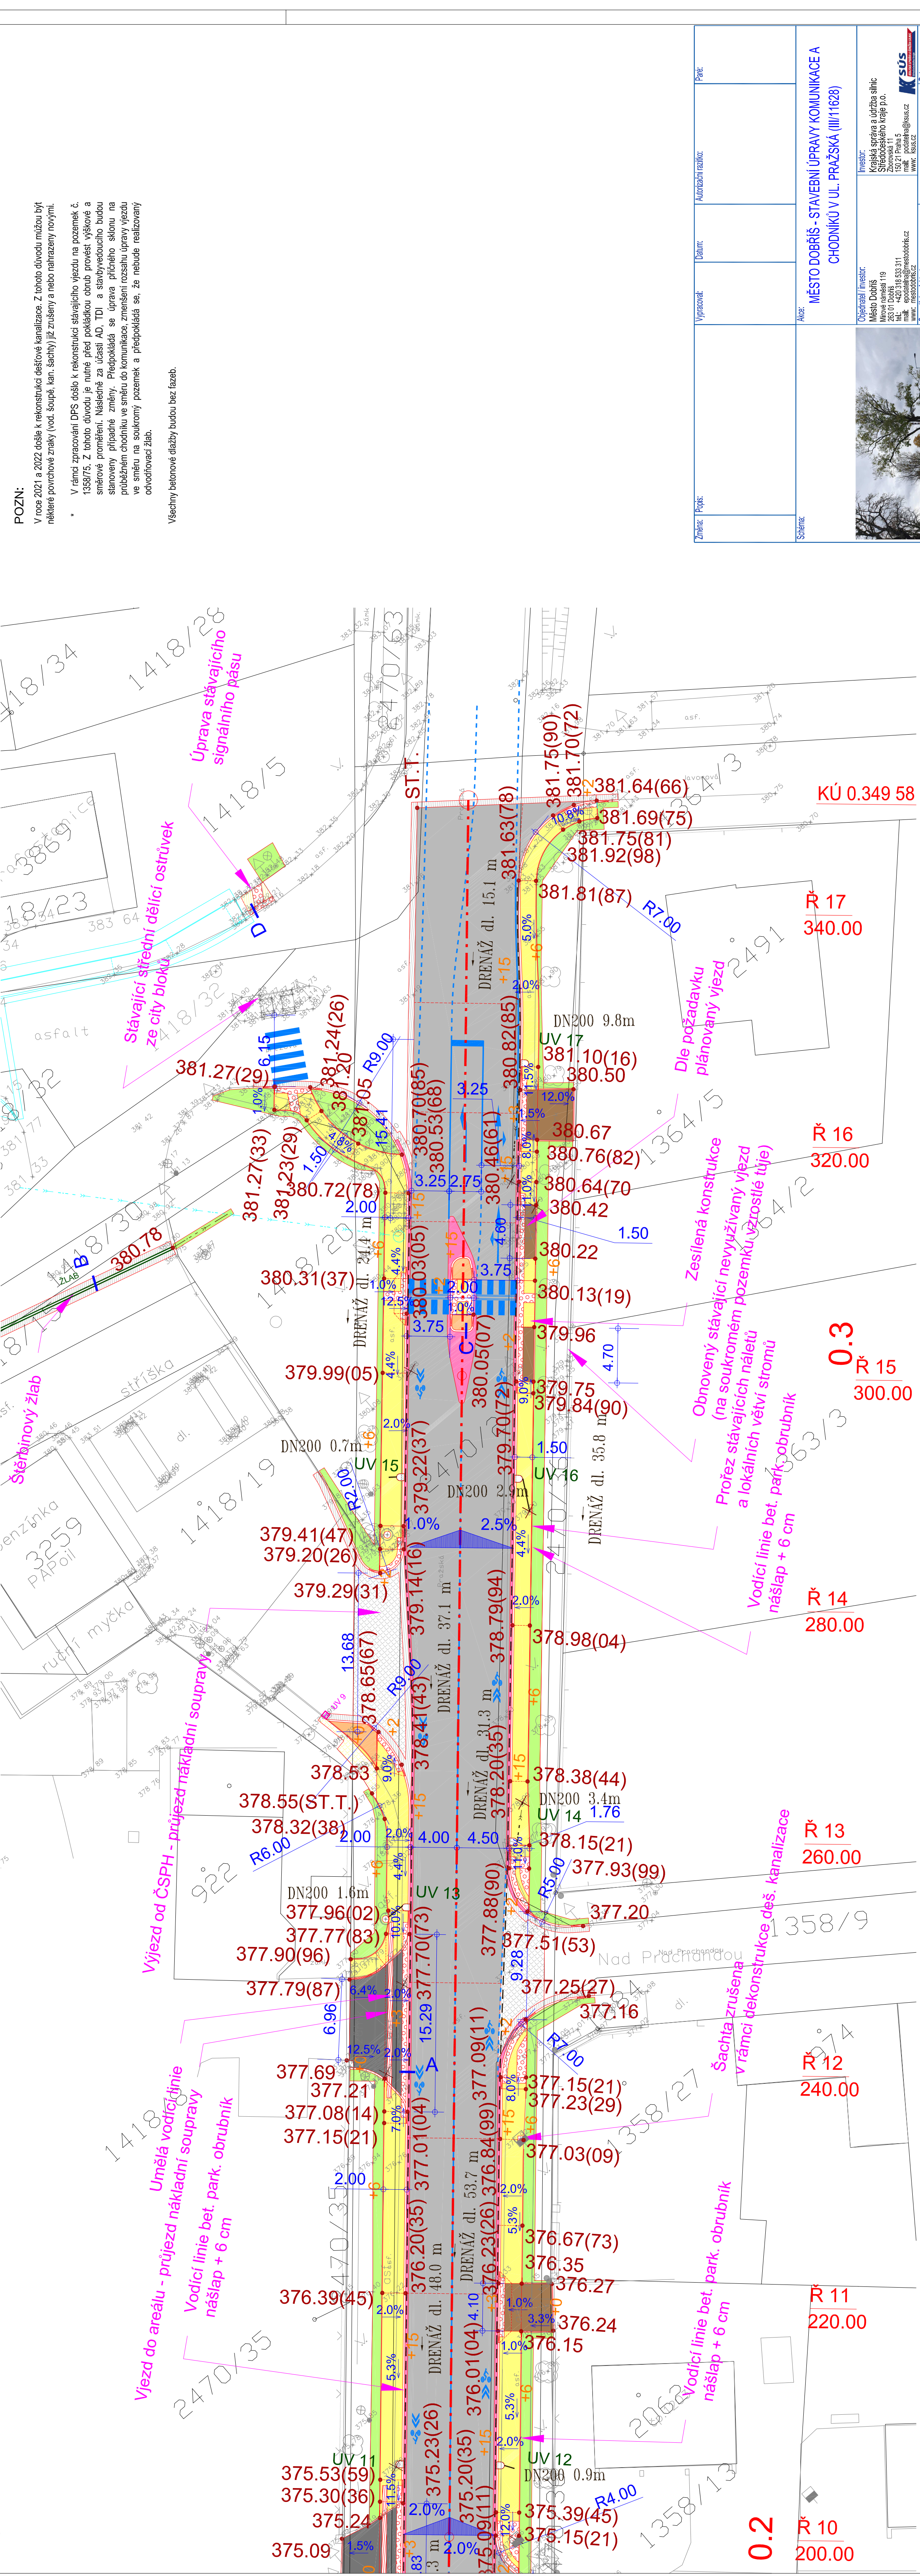

POZN: V roce 2021 a 2022 došlo k rekonstrukci deskové kanalizace. Z tohoto důvodu můžou být některé povrchové značky (vod. souř. kan. šachty) již zrušeny a nebo nahrazeny novými.

V rámci zpracování DPS došlo v rekonstrukci stávajícího vjezdu na pozemek č. 1358/75. Z tohoto důvodu je nutné před pokládáním nových výškových a směrových proměření. Následně za účasti AD, TDI a sanítohygienického úřadu starosty přistoupí k změně. Předpokládá se úprava příslušné sklonu na průběžném chodu ve směru do komunikace, zmenšení rozsahu úpravy vjezdu ve směru do pozemku č. 1358/75 a doplnění povrchu a předpokládá se, že nebude realizováno zpevnění žlabu.

Všechny betonové dílky budou bez řezb.

LEGENDA STÁVAJÍCÍHO STAVU, GEODETICKÁ DOKUM.	
	Zaměření stávajícího stavu objektu a okolí
	Katastrální mapa
	Geodetické značky z digitálního zaměření

LEGENDA:	
	Komunikace
	SKLADBA 1 - povrch - asfaltový
	SKLADBA 2 - povrch - asfaltový


