Přehledná situace dopravního značení 1:750

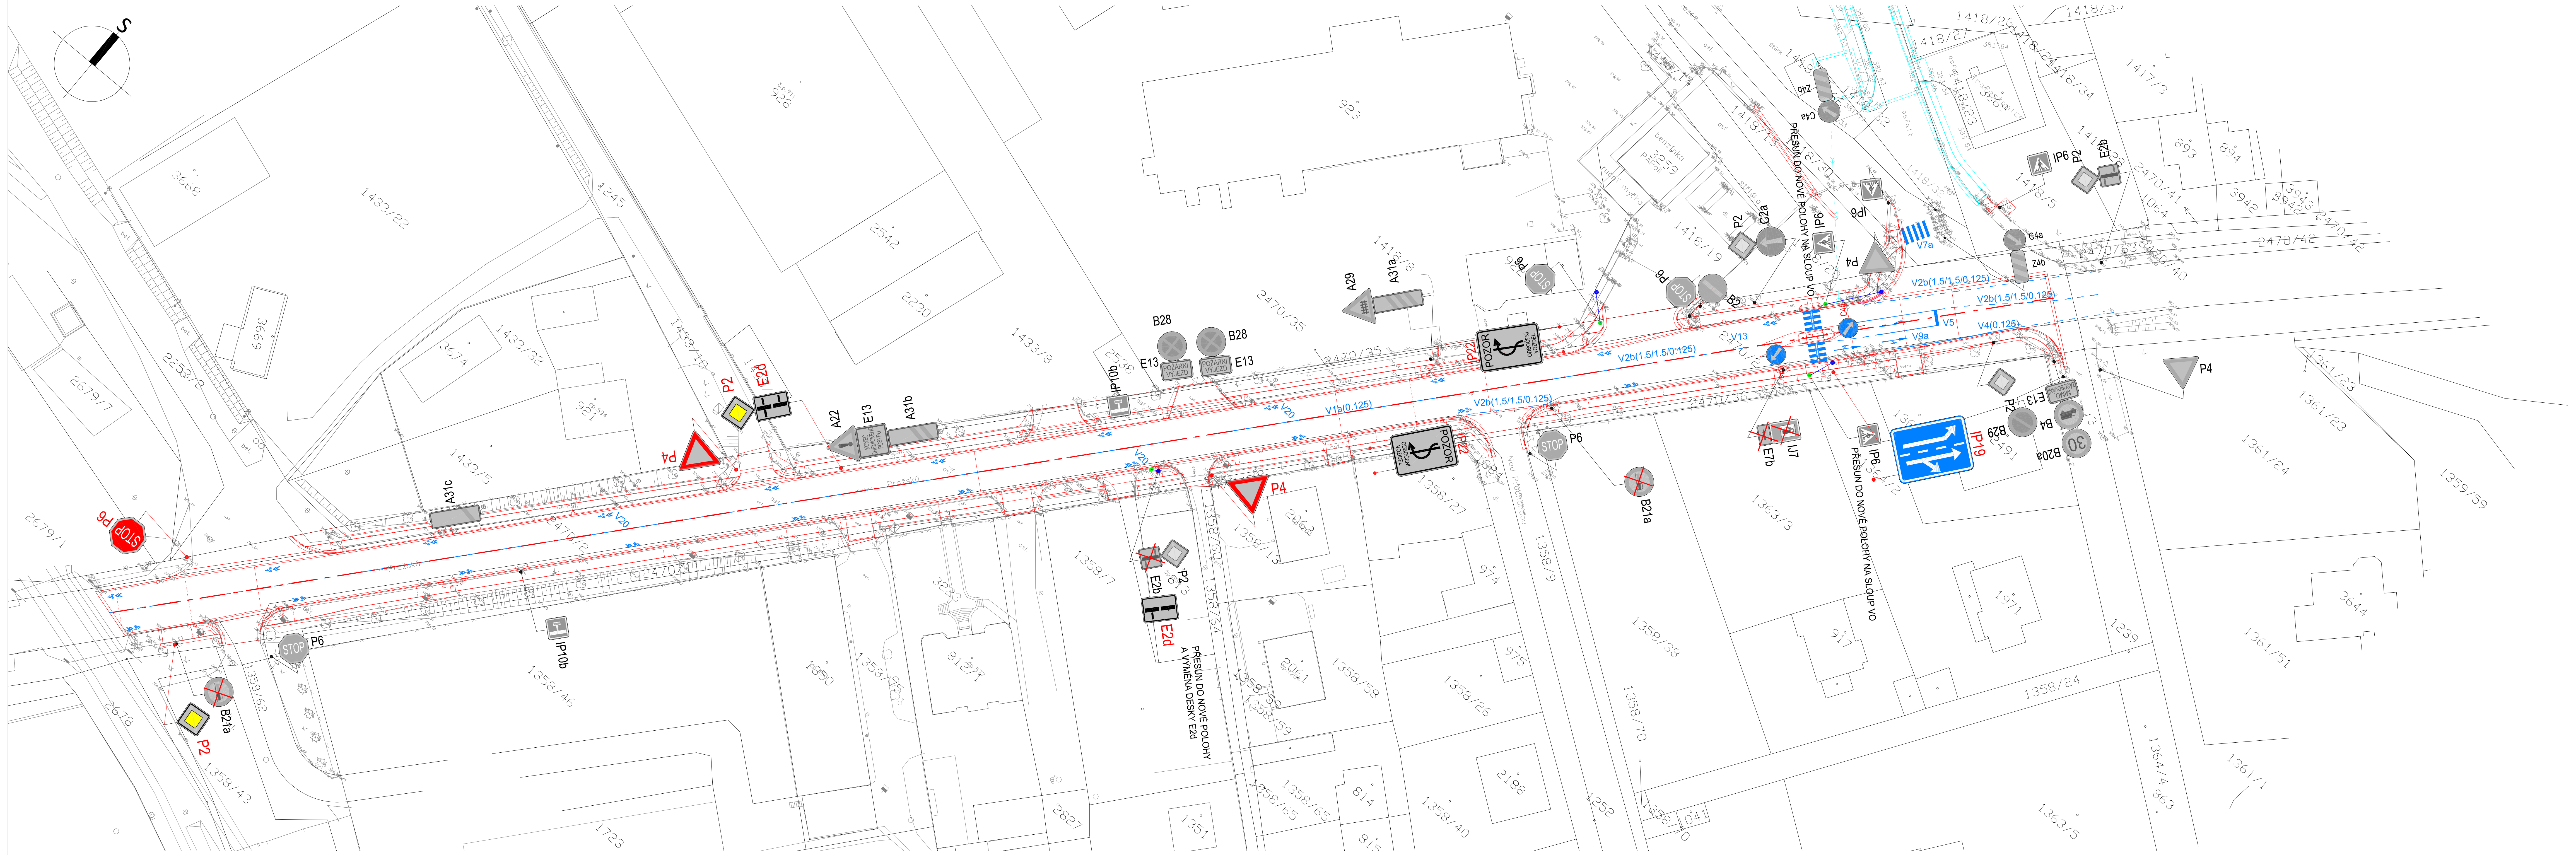

POZN:

V roce 2021 a 2022 došle k rekonstrukci dešťové kanalizace. Z tohoto důvodu můžou být některé povrchové znaky (vod. šoupě, kan. šachty) již zrušeny a nebo nahrazeny novými.

- V rámci zpracování DPS došlo k rekonstrukci stávajícího vjezdu na pozemek č. 1358/75. Z tohoto důvodu je nutné před pokládkou obrub provést výškové a směrové proměření. Následně za účasti AD, TDI a stavbyvedoucího budou stanoveny případné změny. Předpokládá se úprava příčného sklonu na průběžném chodníku ve směru do komunikace, zmenšení rozsahu úpravy vjezdu ve směru na soukromý pozemek a předpokládá se, že nebude realizovaný odvodňovací žlab.

Všechny betonové dlažby budou bez fazeb.

LEGENDA:

Svislé dopravní značení - stávající	Parkový betonový obrubník tl. 5 cm
Svislé dopravní značení - nové	
Svislé dopravní značení - přesunuté	
Svislé dopravní značení - rušené	
Vodorovné dopravní značení	
Silniční betonový obrubník tl. 15 cm	

LEGENDA STÁVAJÍCÍHO STAVU, GEODETICKÁ DOKUM.

- Zaměření stávajícího stavu objektu a okolí
- Katastrální mapa
- Geodetické značky z digitálního zaměření

Změna:	Popis:	Vypracoval:	Datum:	Autorizační razítko:	Paré:

Schéma:

Akce: MĚSTO DOBŘÍŠ - STAVEBNÍ ÚPRAVY KOMUNIKACE A CHODNÍKŮ V UL. PRAŽSKÁ (III/11628)

Objednatel / investor: Město Dobříš, Mírové náměstí 119, 263 01 Dobříš, tel.: +420 318 533 311, mail: epodatelna@mestodobris.cz, www: mestodobris.cz

Investor: Krajská správa a údržba silnic Středočeského kraje p.o., Zborovská 11, 150 21 Praha 5, mail: podatelna@ksus.cz, www: ksus.cz

Generální projektant: DOPAS s.r.o., Mahenova 494/3, 150 00 Praha 5 - Košíře, tel.: +420 737 649 724, mail: info@dopas.net, zak.číslo: 2020_1015

Hlavní inženýr projektu: Ing. Václav Juppa — Datum: 01/2023

Profese: DOPAS s.r.o., Mahenova 494/3, 150 00 Praha 5 - Košíře, tel.: +420 737 649 724, mail: info@dopas.net, zak.číslo: 2020_1015

Zodpovědný projektant: Ing. Václav Juppa — Datum: 01/2023

Kontroloval: Ing. Vladimír Černý — 01/2023

Vypracoval: Ing. Vladimír Černý — 01/2023

Název výkresu: Přehledná situace dopravního značení — Měřítko: 1:750

Stupeň PD: DPS Dokumentace pro provádění stavby

Část / profese: D Dokumentace objektů a technických a technologických zařízení

Stavební objekt: 101 Komunikace ul. Pražská III/11628

Formát: 4 x A4

Polohopis: Souřadnicový systém S-JTSK

Výškopis: Výškový systém Bpv

č. výkresu: D.3