

objednatel

Střední zdravotnická škola a Vyšší odborná škola zdravotnická
Mladá Boleslav, B. Němcové 482; IČO: 000 66 711

akce

REKONSTRUKCE A VZNIK UČEBEN SPOLEČENSKO-VĚDNÍCH PŘEDMĚTŮ,
ODBORNÁ UČEBNA PSYCHOLOGIE

výkres

3. NADZEMNÍ PODLAŽÍ
STÁVAJÍCÍ STAV - SITUACE

datum



duben 2023

orientace



výkres číslo

01

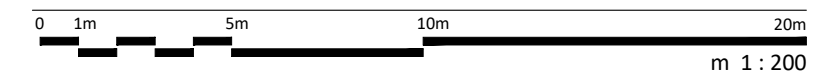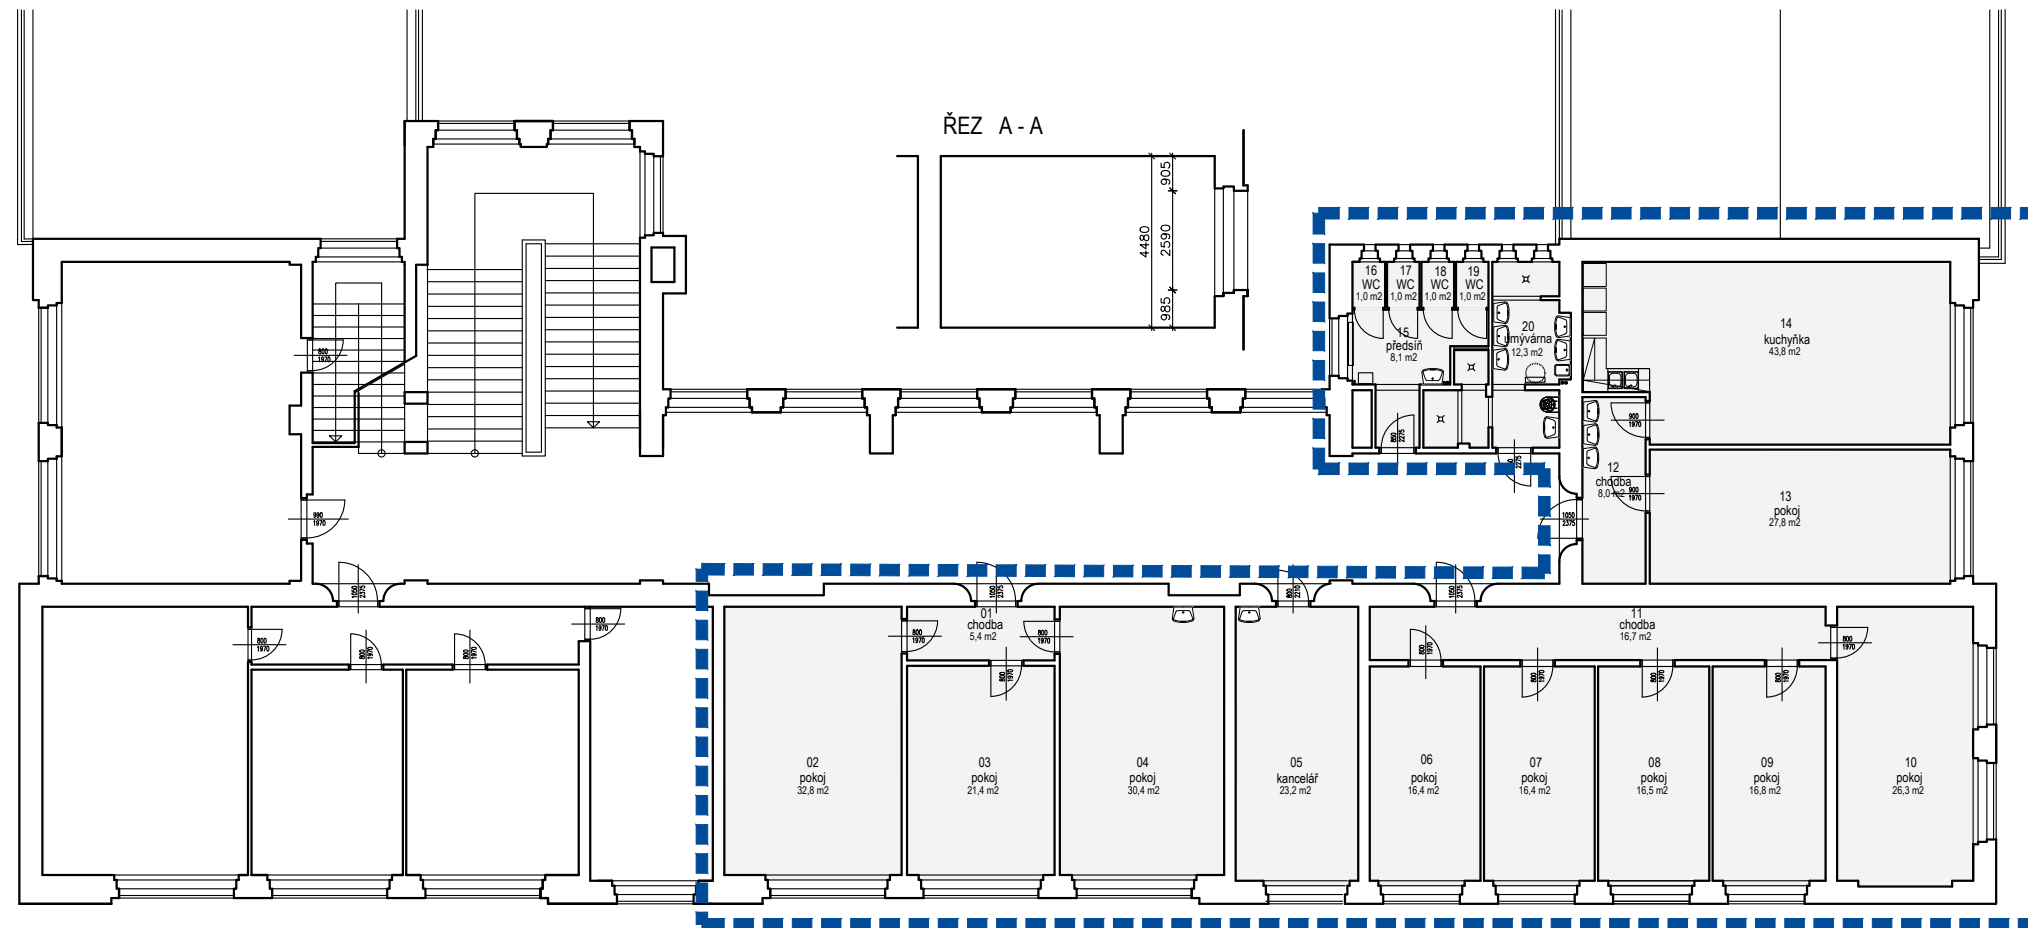

objednatel

Střední zdravotnická škola a Vyšší odborná škola zdravotnická
Mladá Boleslav, B. Němcové 482; IČO: 000 66 711

akce

REKONSTRUKCE A VZNIK UČEBEN SPOLEČENSKO-VĚDNÍCH PŘEDMĚTŮ,
ODBORNÁ UČEBNA PSYCHOLOGIE

výkres

3. NADZEMNÍ PODLAŽÍ
STÁVAJÍCÍ STAV

datum

duben 2023

orientace




výkres číslo



02



ŘEZ A - A



The floor plan illustrates a cross-section of a building with the following details:


- Rooms and Areas:**
 - 01 chodba: 5,4 m²
 - 02 pokoj: 32,8 m²
 - 03 pokoj: 21,4 m²
 - 04 pokoj: 30,4 m²
 - 05 kancelář: 23,2 m²
 - 06 pokoj: 16,4 m²
 - 07 pokoj: 16,4 m²
 - 08 pokoj: 16,5 m²
 - 09 pokoj: 16,8 m²
 - 10 pokoj: 26,3 m²
 - 11 chodba: 16,7 m²
 - 12 chodba: 8,0 m²
 - 13 pokoj: 27,8 m²
 - 14 kuchyně: 43,8 m²
 - 15 předstih: 8,1 m²
 - 16 WC: 1,0 m²
 - 17 WC: 1,0 m²
 - 18 WC: 1,0 m²
 - 19 WC: 1,0 m²
 - 20 umývárna: 12,3 m²

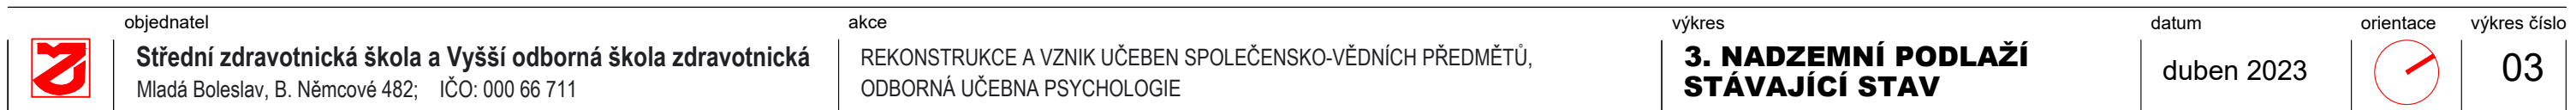

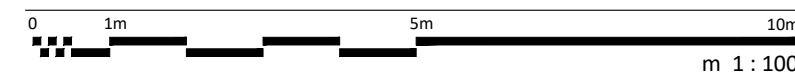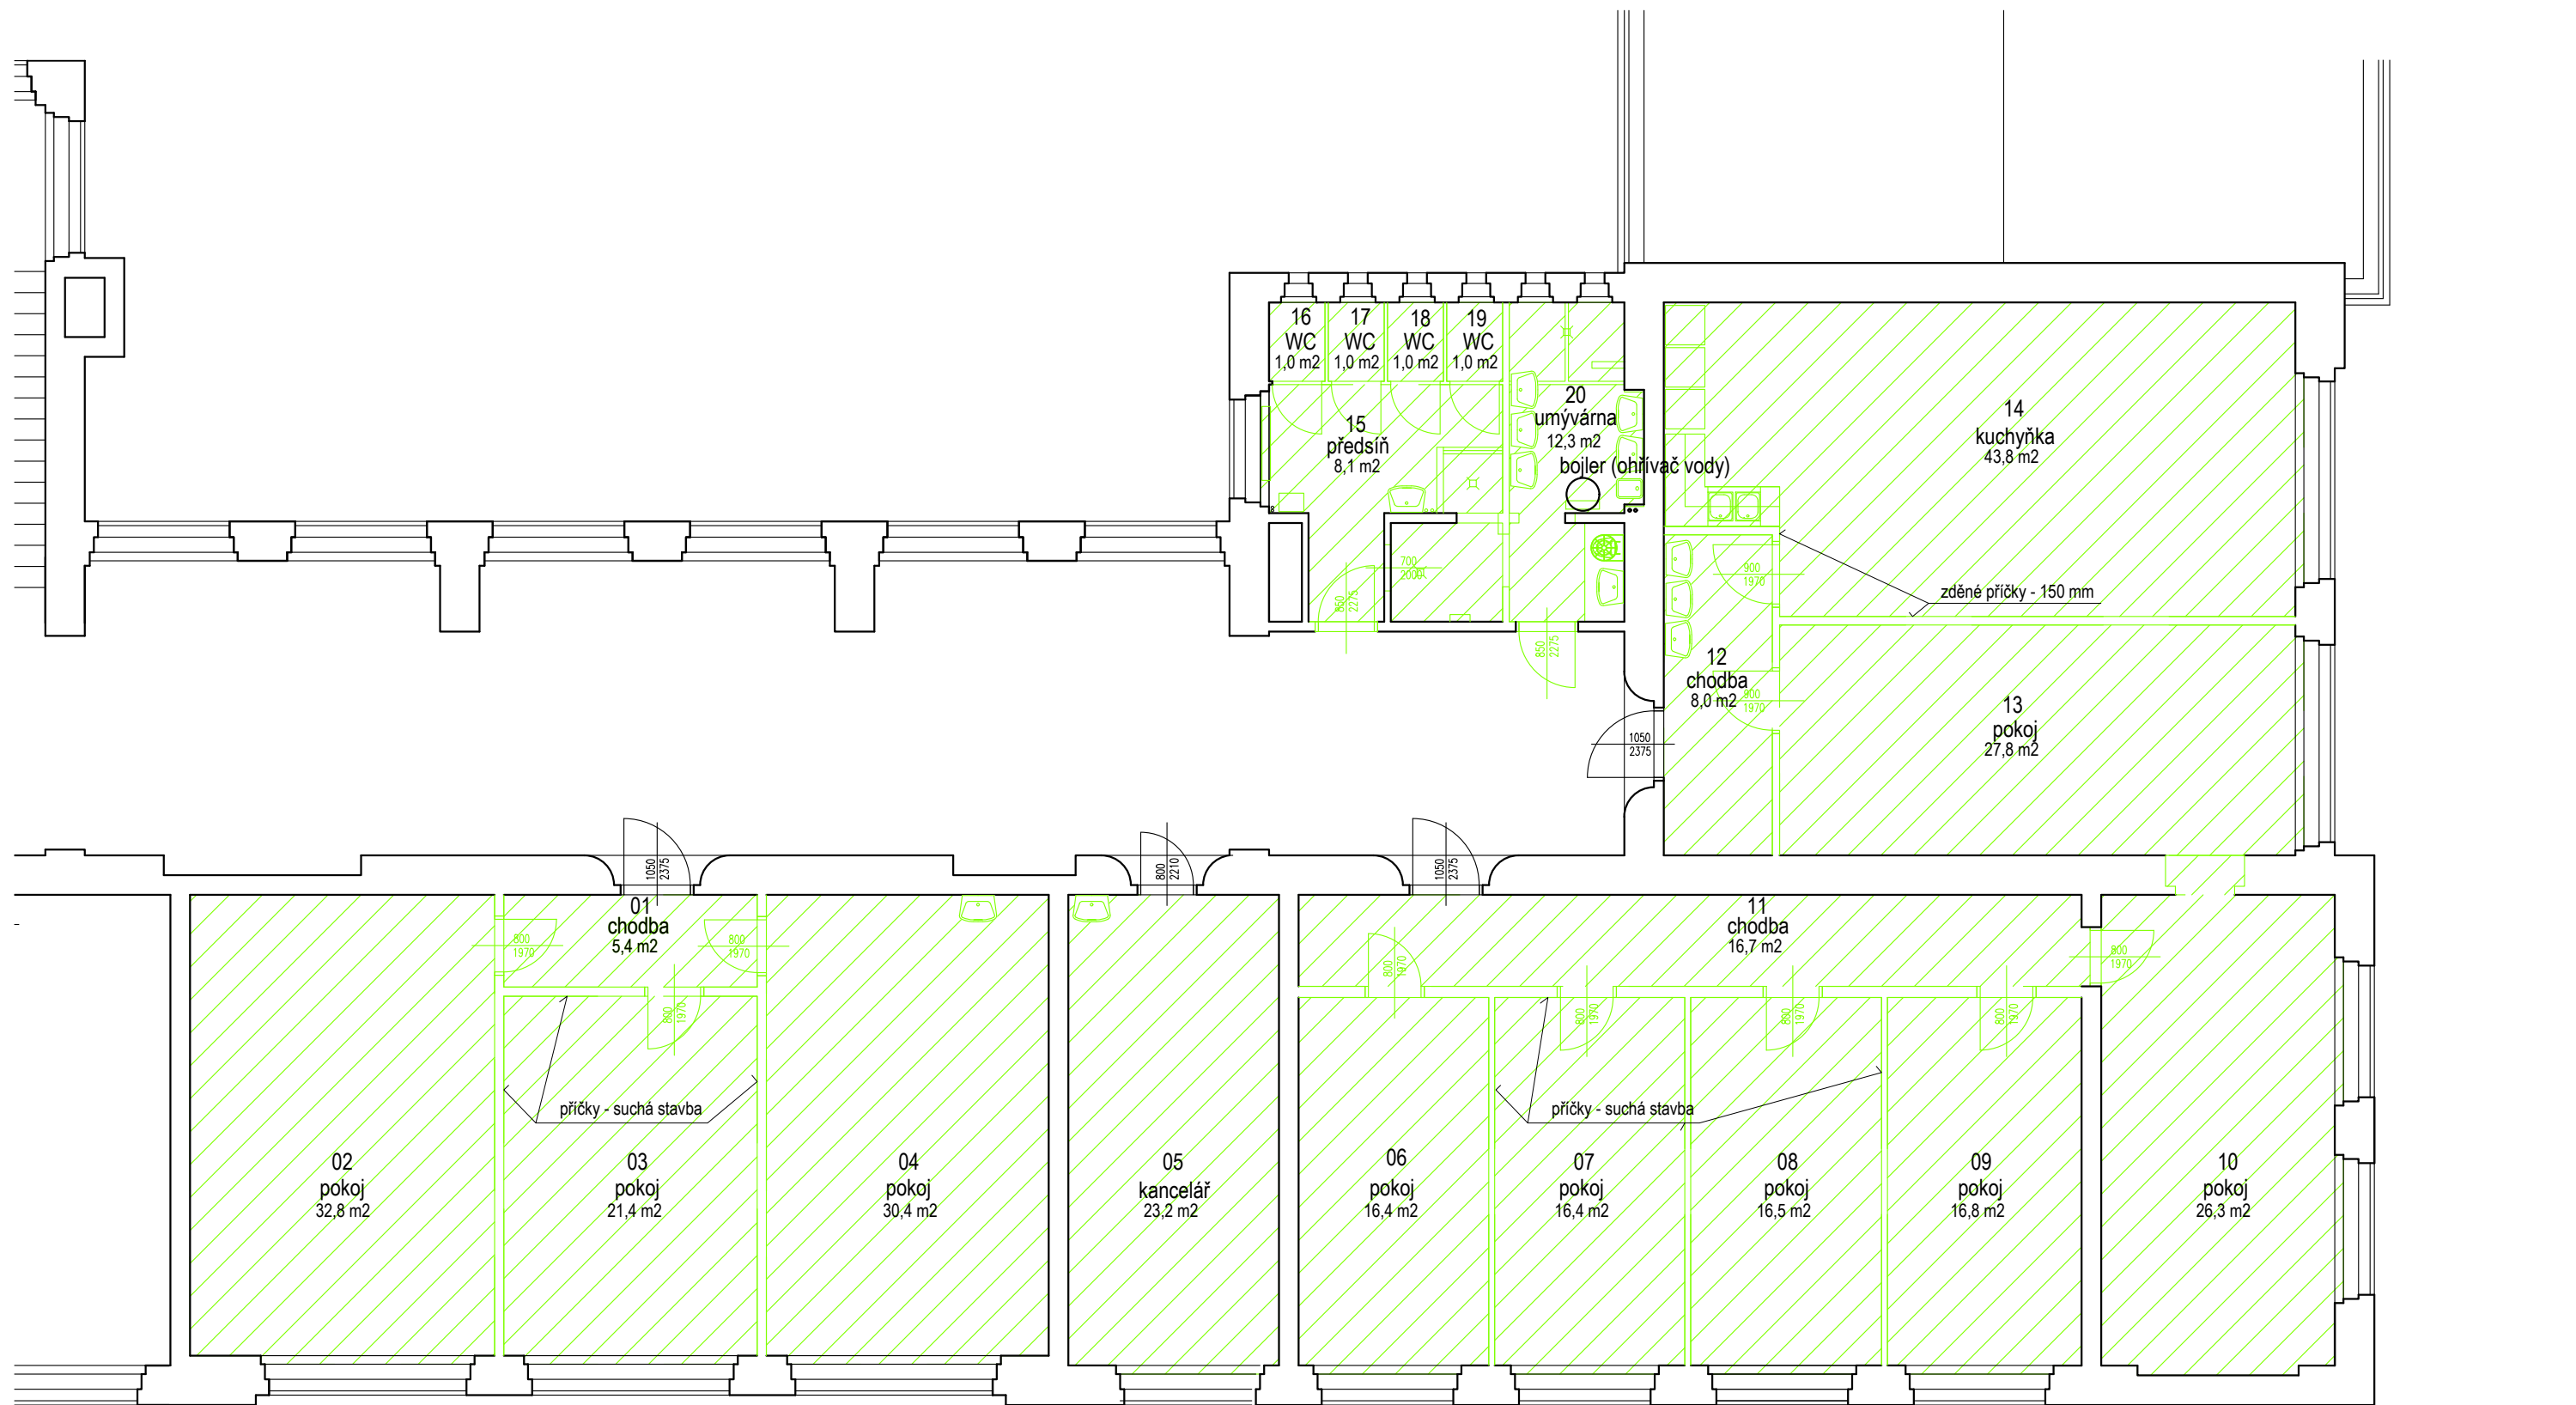

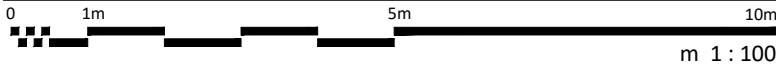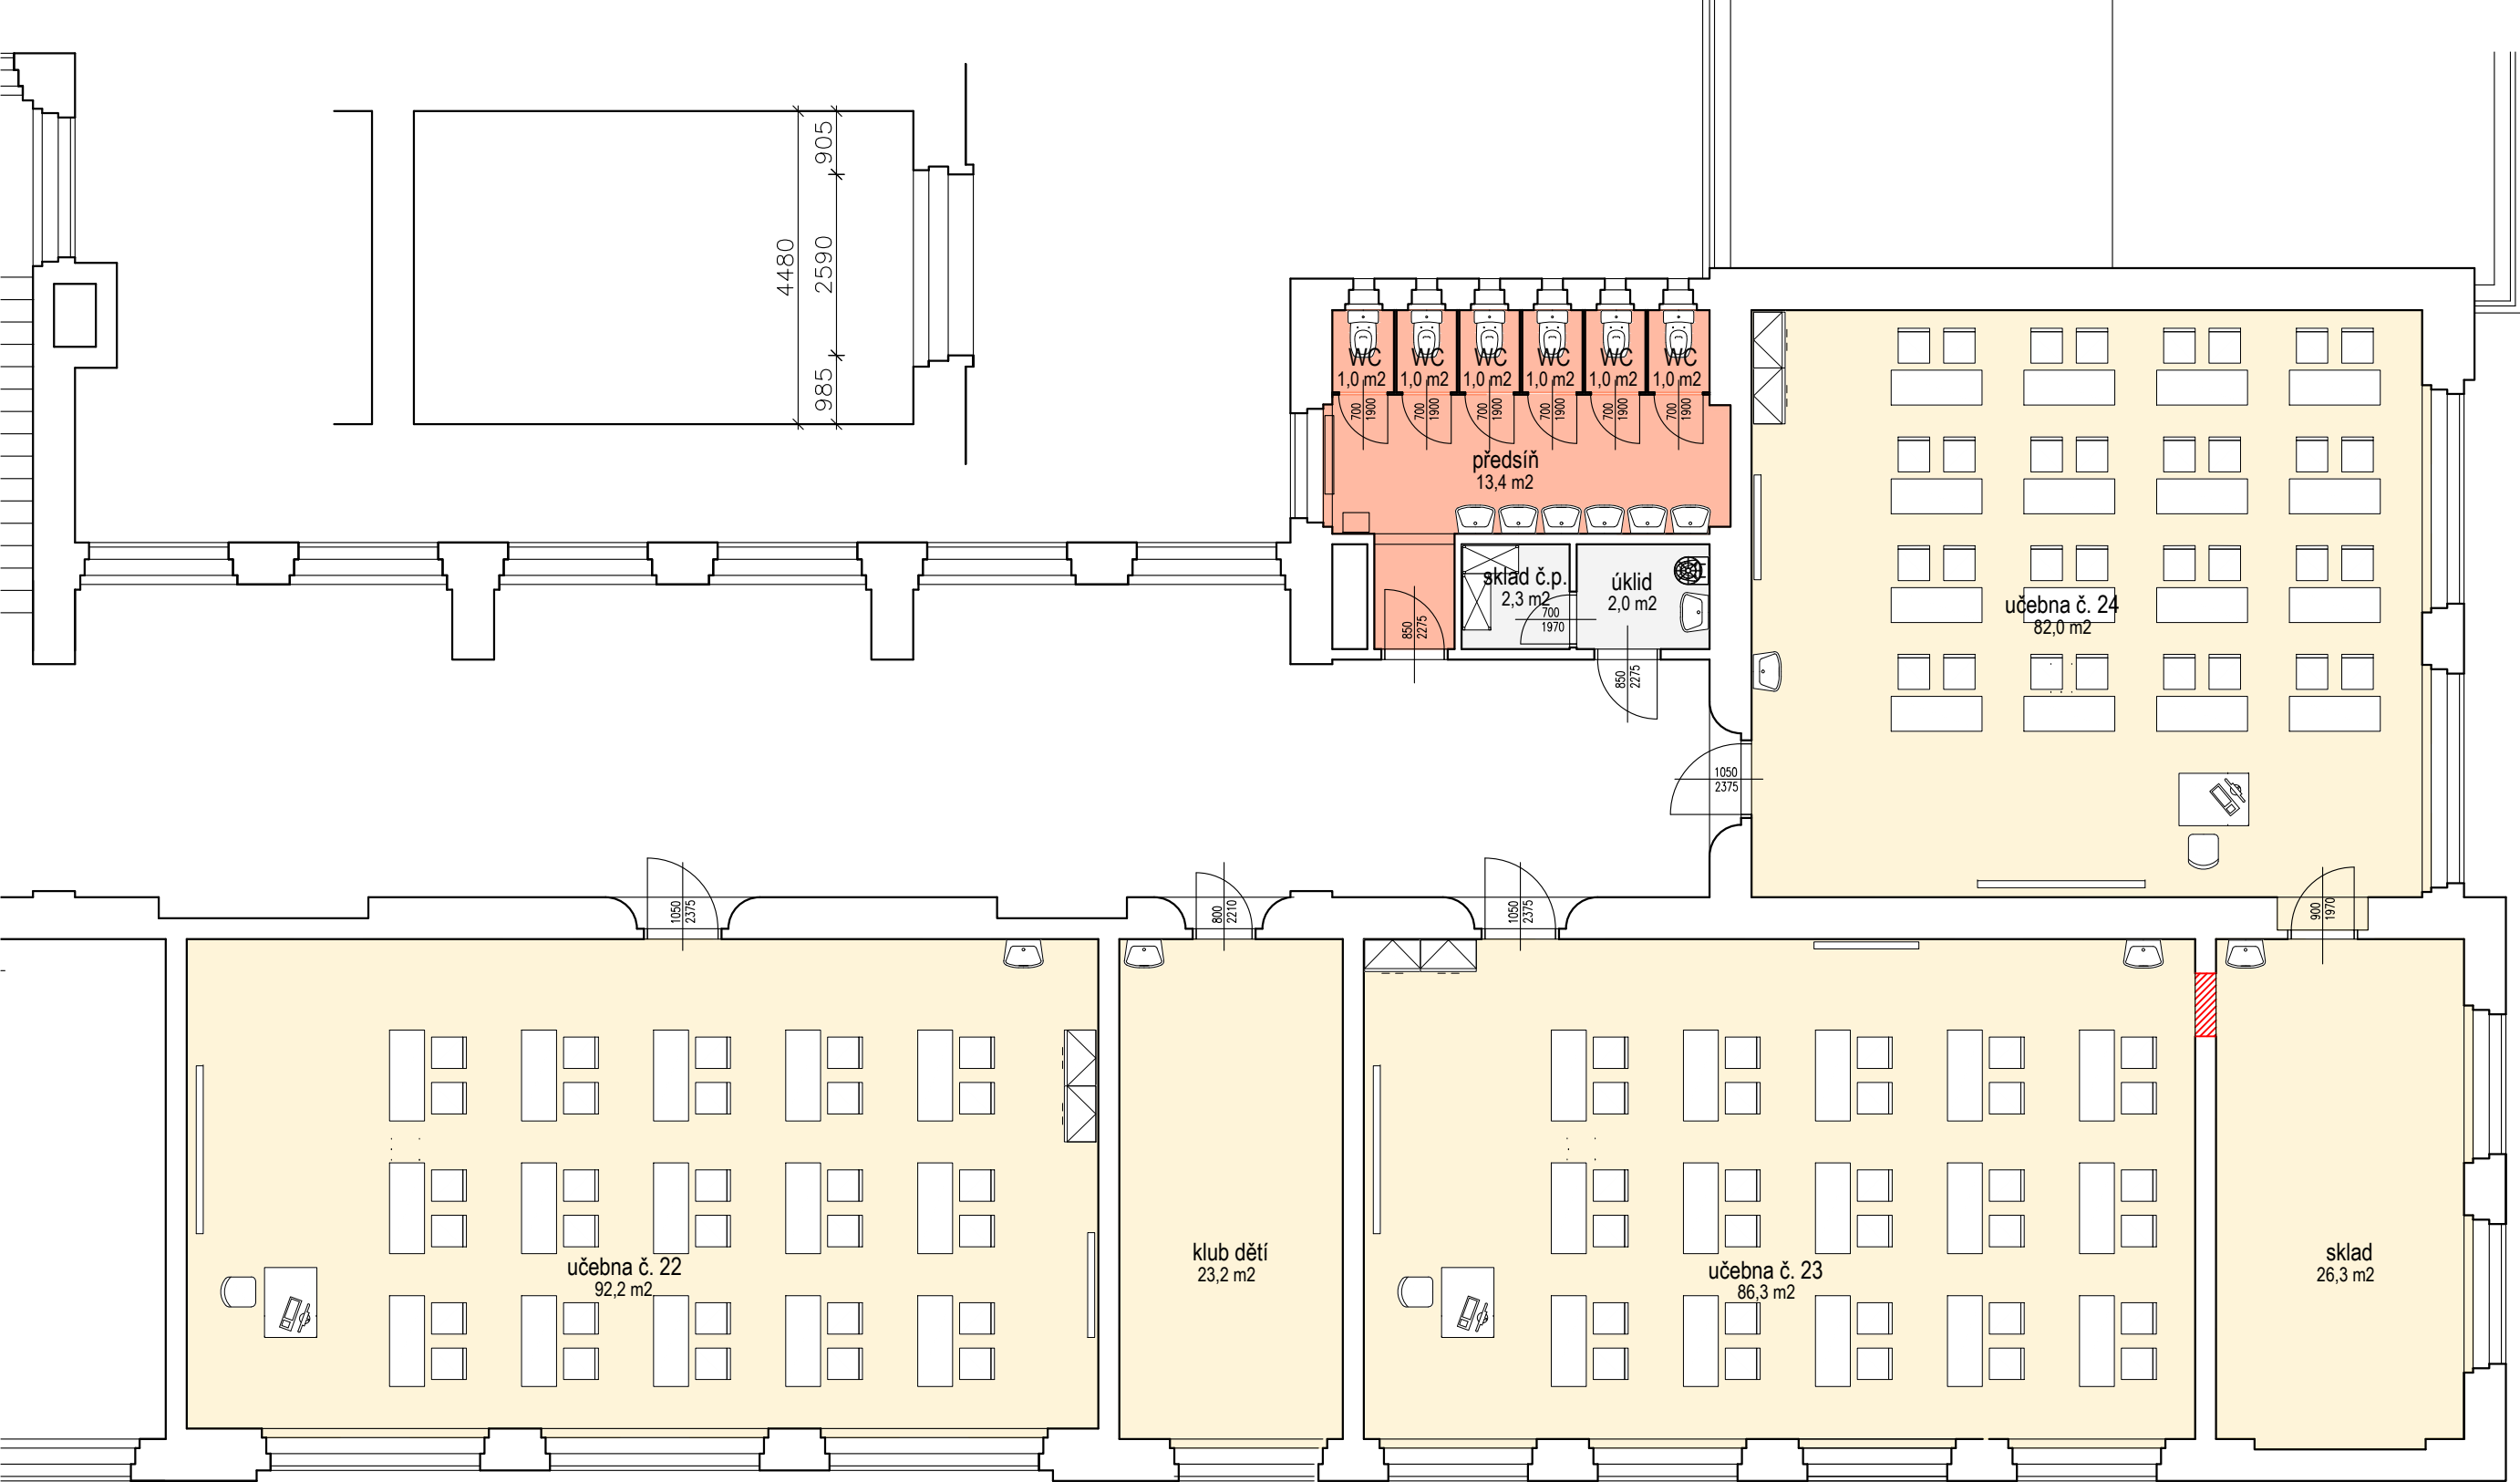

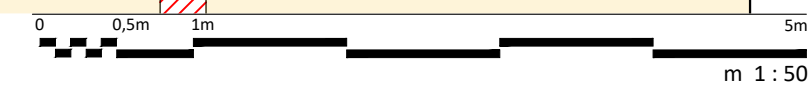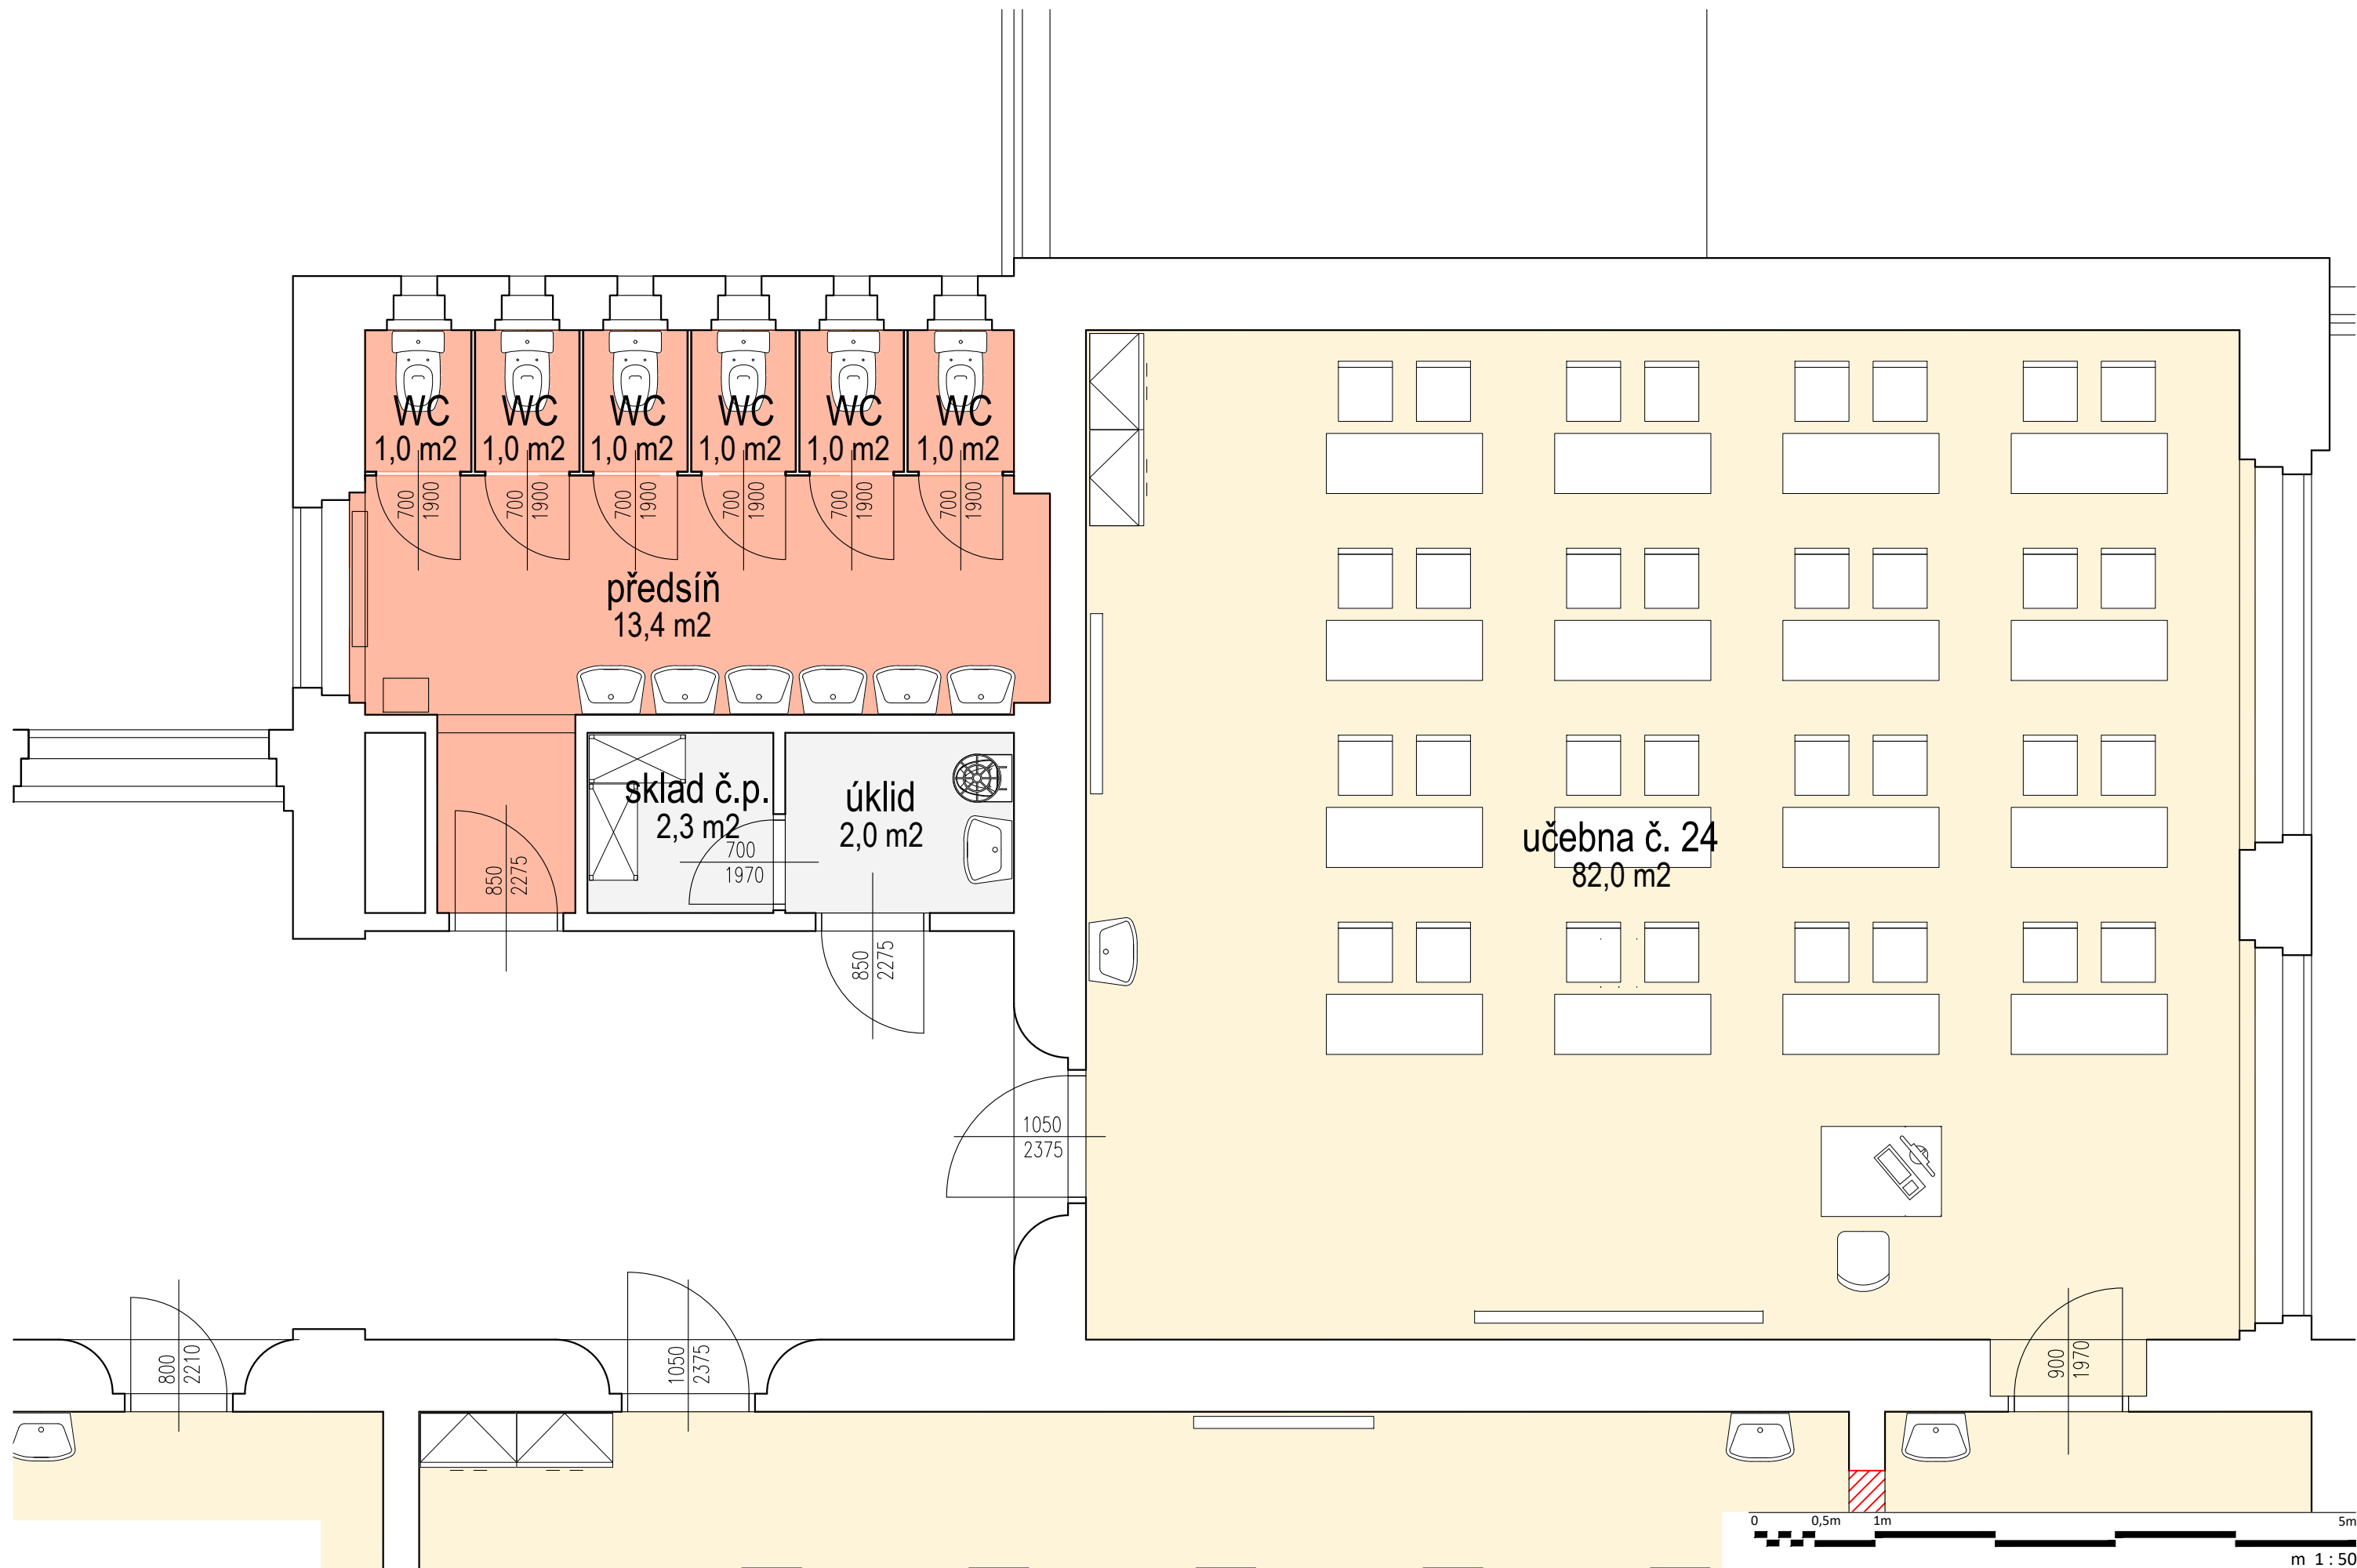

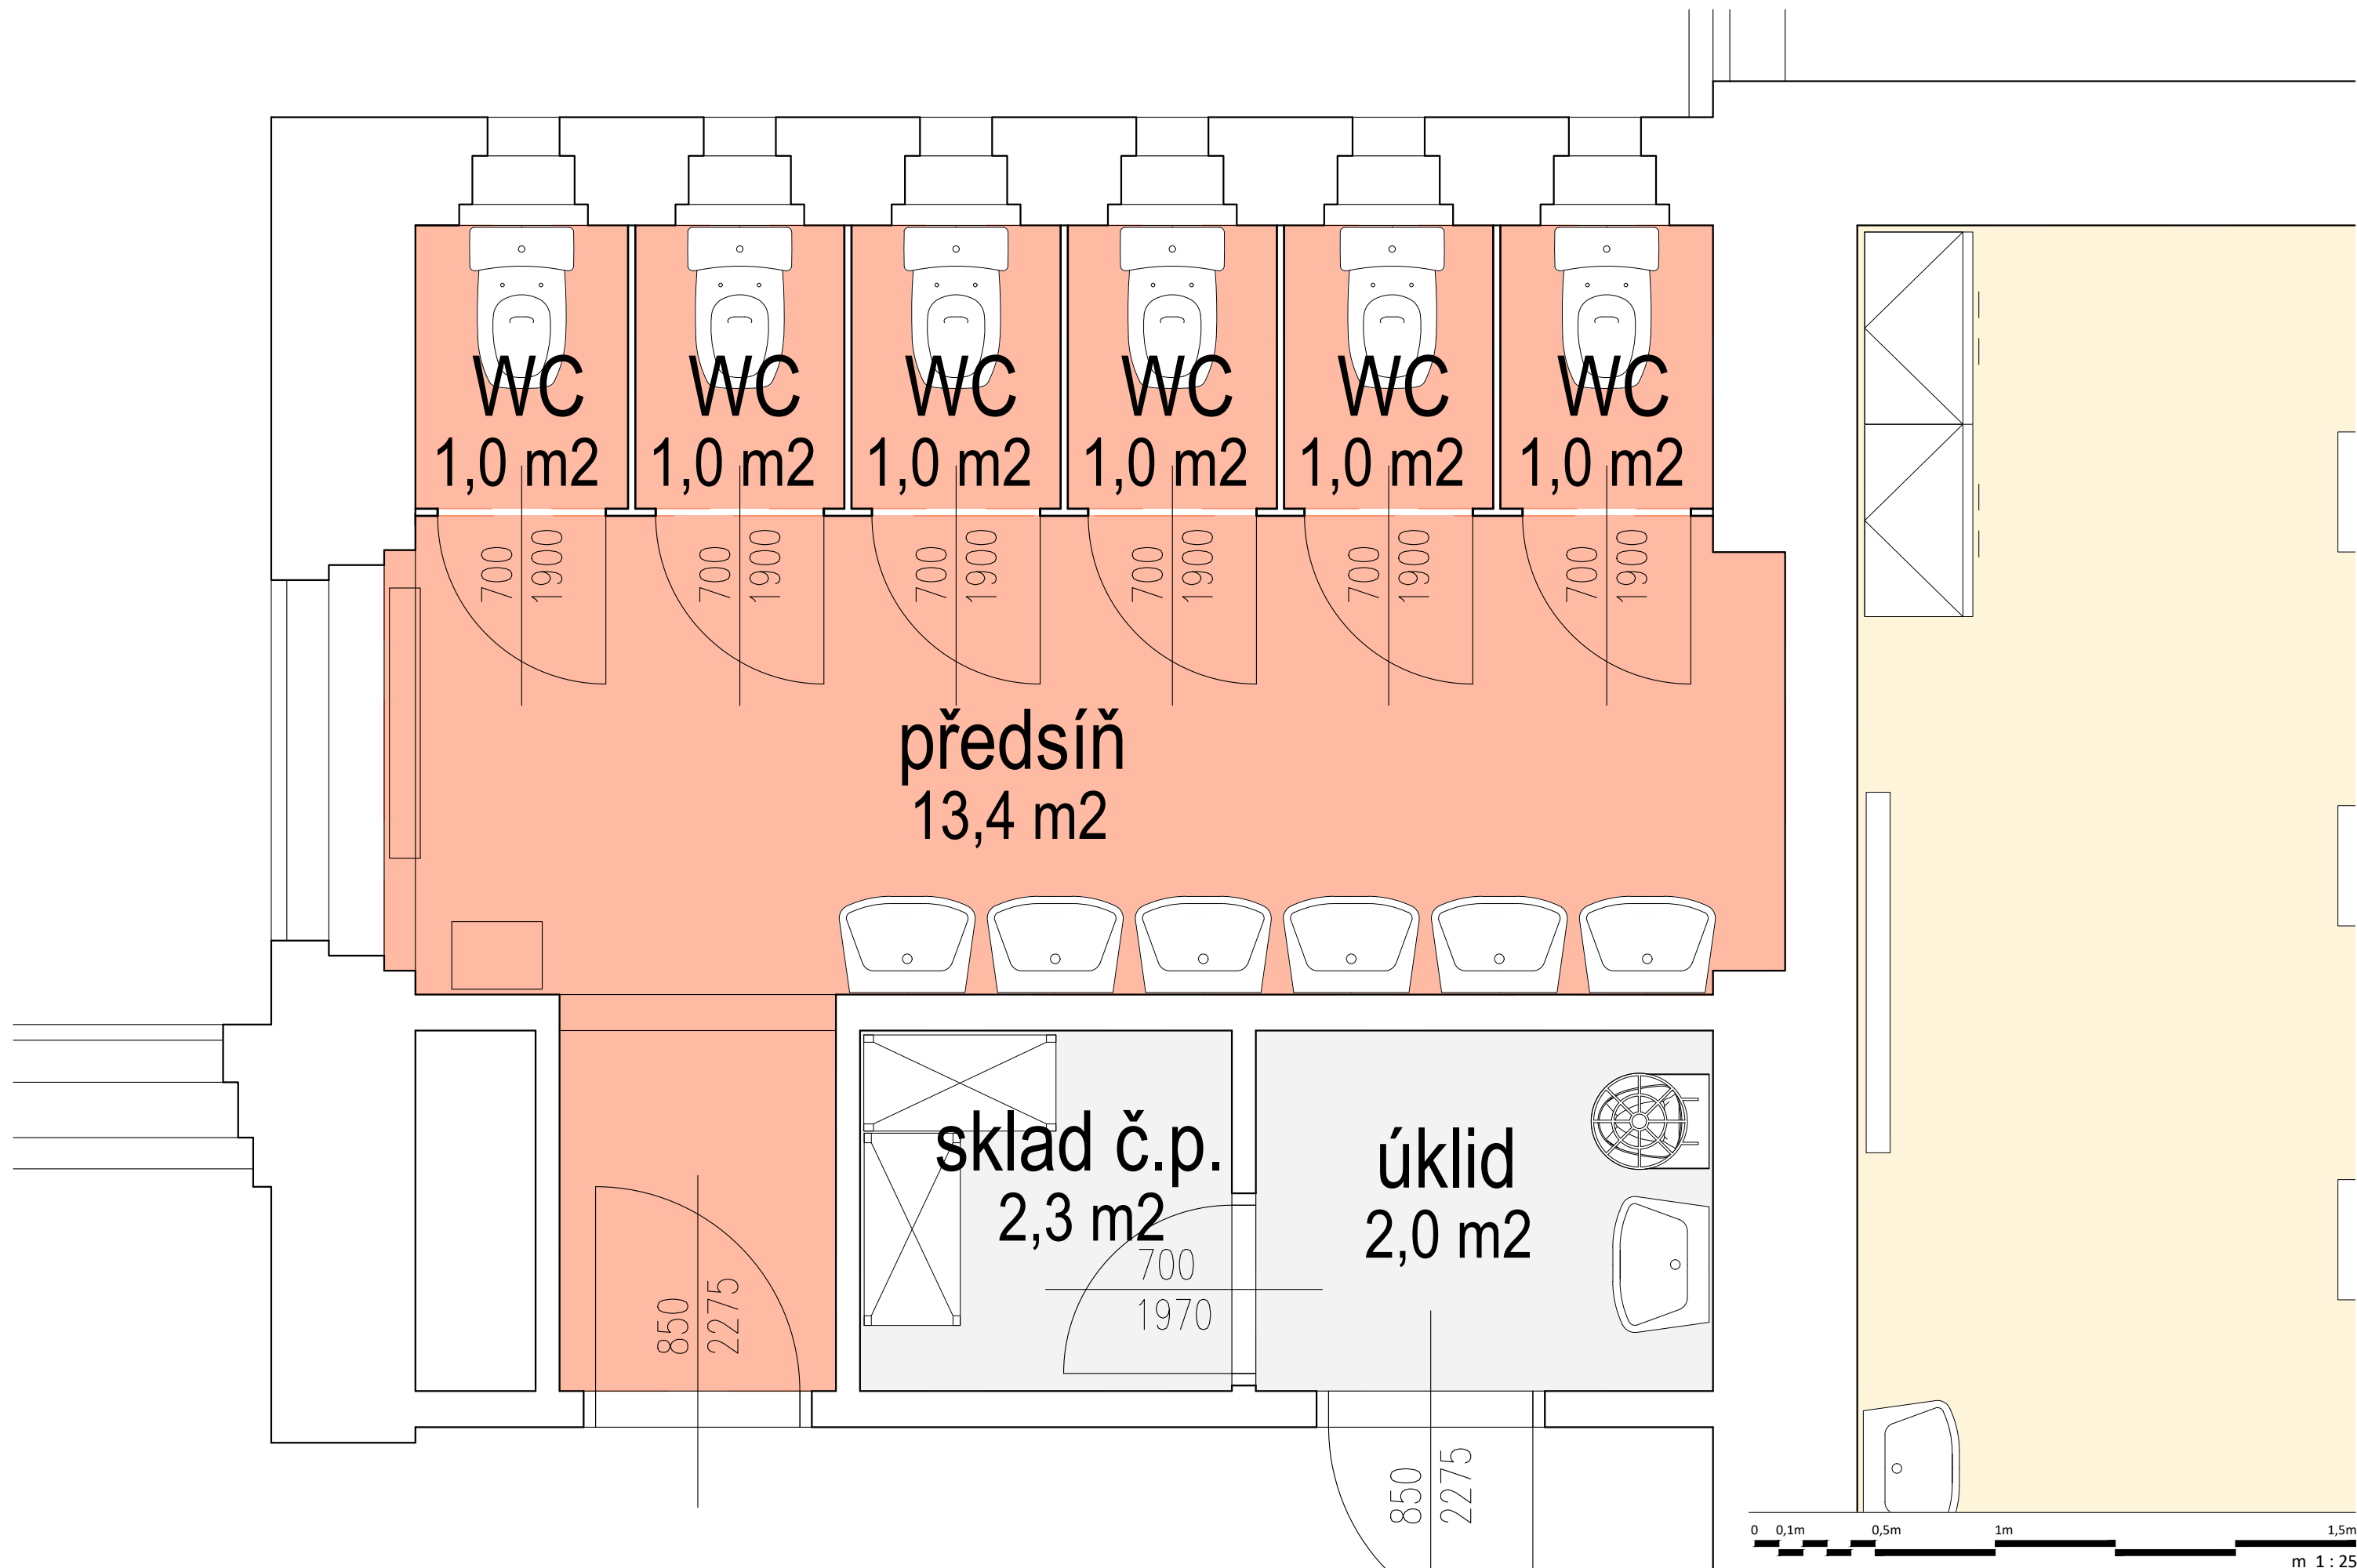

objednatel

Střední zdravotnická škola a Vyšší odborná škola zdravotnická
Mladá Boleslav, B. Němcové 482; IČO: 000 66 711

akce

REKONSTRUKCE A VZNIK UČEBEN SPOLEČENSKO-VĚDNÍCH PŘEDMĚTŮ,
ODBOBNÁ UČEBNA PSYCHOLOGIE

stupeň

výkres

3. NADZEMNÍ PODLAŽÍ
NAVRHOVANÝ STAV

datum

duben 2023

orientace



výkres číslo

07

