
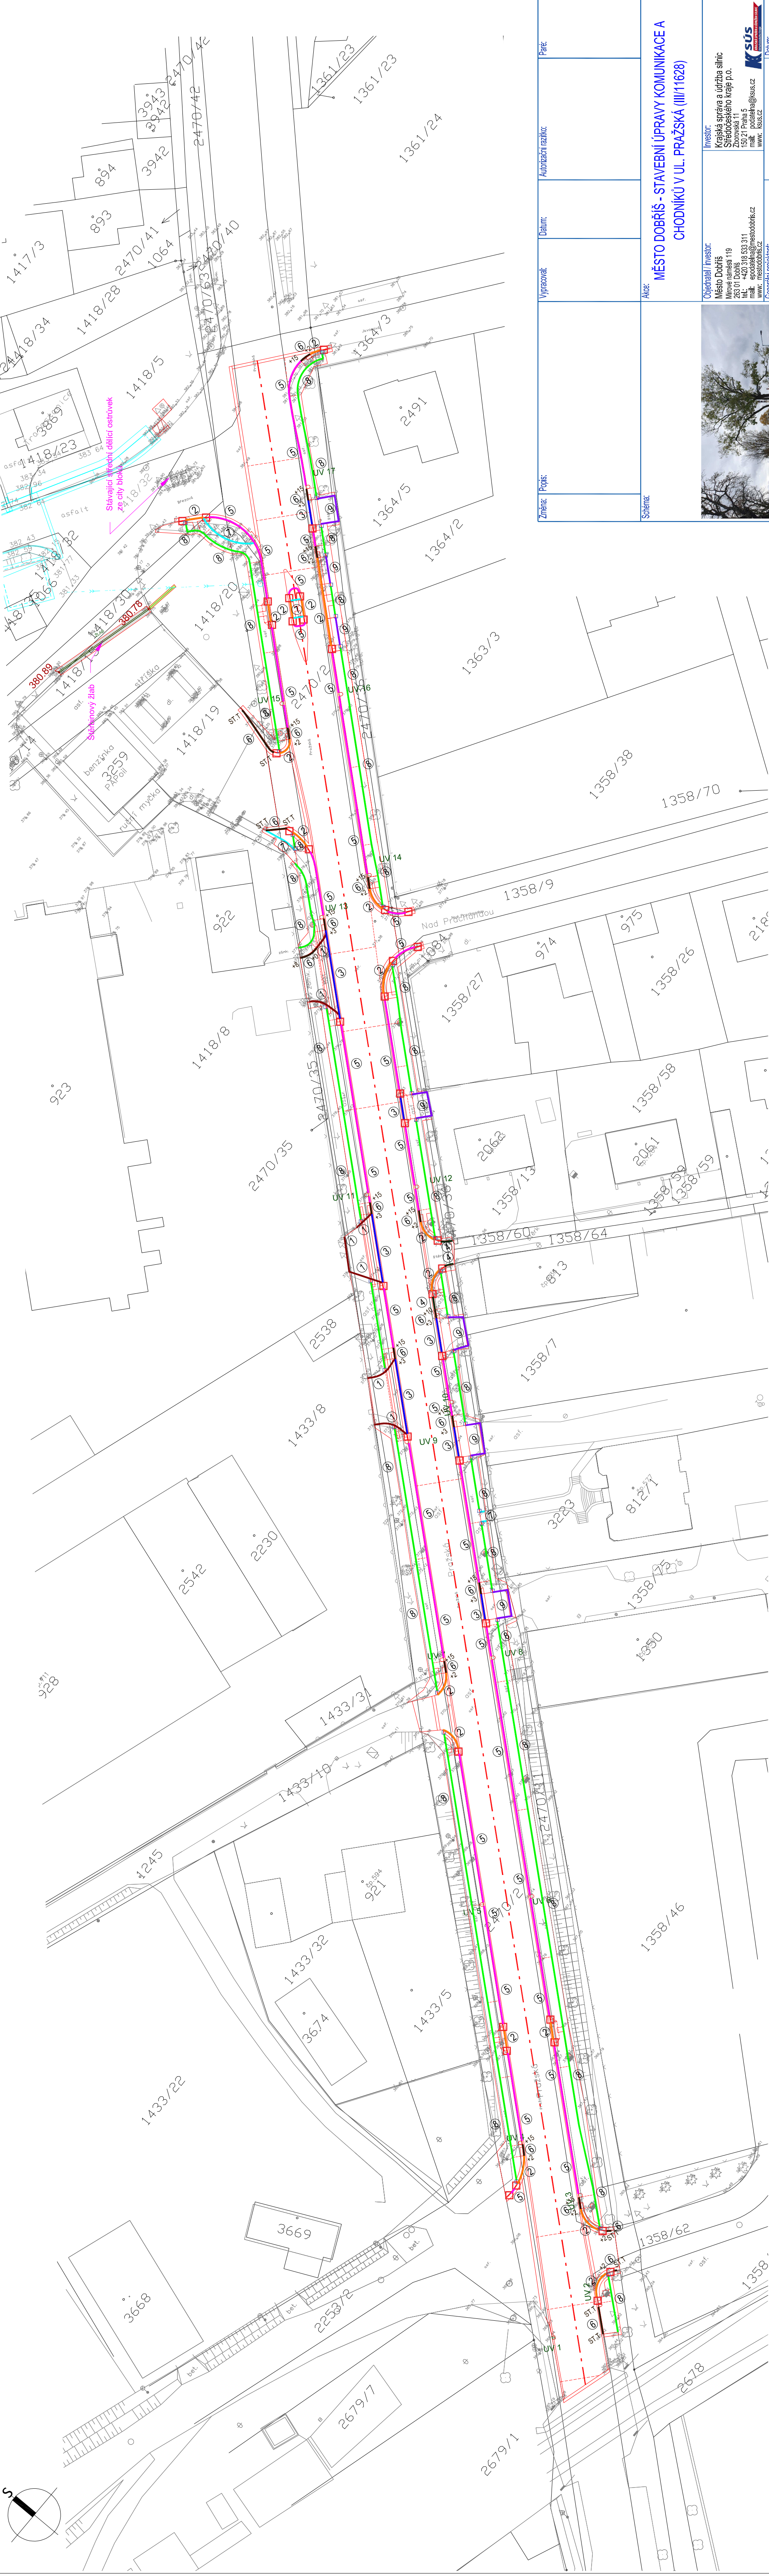


Přehledná situace obrub

1:500

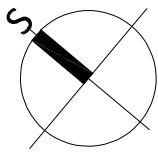

POZN:

V roce 2021 a 2022 došlo k rekonstrukci dešťové kanalizace. Z tohoto důvodu můžou být některé poruchové značky (vod. šoupě, kan. šachty) již zrušeny a nebo nahrazeny novými.


- V rámci zpracování DPS došlo k rekonstrukci stávajícího vjezdu na pozemek č. 1338/75. Z tohoto důvodu je nutné před pokládkou obrub provést výškové a směrové proměření. Následně za účasti AD, TDI a stábytevouchu budou stanoveny přípačné změny. Předpokládá se úprava příčního sklonu na proběhnutém chodníku ve směru do komunikace, zmenšení rozsahu úpravy vjezdu ve směru na soukromý pozemek a předpokládá se, že nebude realizovaný odvodňovací žlab.

Všechny betonové dlažby budou bez žlabů.

LEGENDA:

1	Silniční betonový obrubník, 150 x 150 mm výška náslapu +0 cm	8	Parkový betonový obrubník, 50 x 200 mm výška náslapu +3 cm
2	Silniční betonový obrubník, 150 x 150 mm výška náslapu +2 cm	9	Parkový betonový obrubník, 80 x 250 mm výška náslapu +0 cm
3	Silniční betonový obrubník, 150 x 150 mm výška náslapu +3 cm	10	Vyznačení obrubníkového dílce, který tvoří rampu mezi odlišnými výškovými rozdíly obrubníků (sil. betonový obrubník)
4	Silniční betonový obrubník, 150 x 250 mm výška náslapu +10 cm	11	Vyznačení obrubníkového dílce, který tvoří rampu mezi odlišnými výškovými rozdíly obrubníků (park. betonový obr.)
5	Silniční betonový obrubník, 150 x 250 mm výška náslapu +15 cm	12	Hrana terénních úprav
6	Silniční betonový obrubník, 150 x 250 mm proměnná výška náslapu	13	Podchodníková uliční vpust - nová
7	Parkový betonový obrubník, 50 x 200 mm výška náslapu +0 cm	14	Uliční vpust - nová

Typové obruby

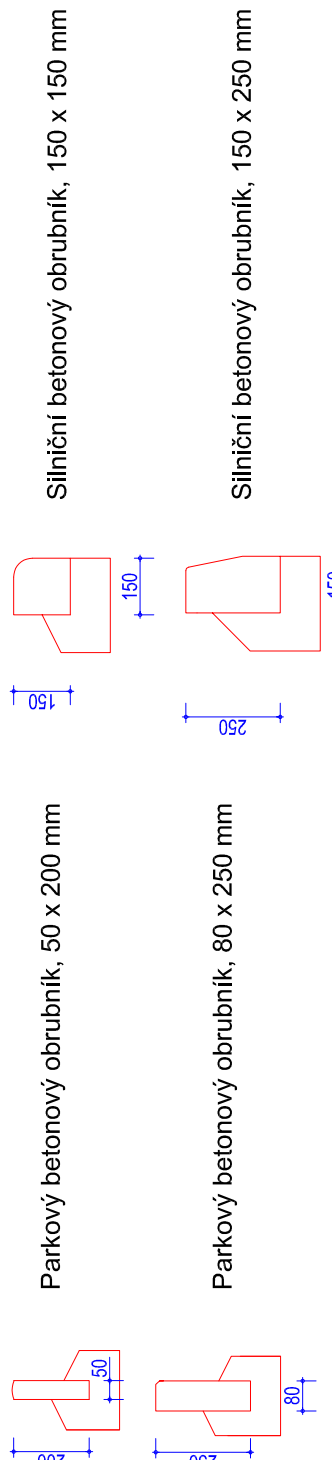

LEGENDA STÁVAJÍCÍHO STAVU, GEODETICKÁ DOKUM.

1	Zaměření stávajícího stavu objektu a okolí
2	Katastrální mapa
3	Geodetické značky z digitálního zaměření

Zmáz: Pořiz:	Vypracoval:	Datum:	Autorizační razítko:	Page:
Schvál:	Aloz:	MĚSTO DOBRŠÍ - STAVEBNÍ ÚPRAVY KOMUNIKACE A CHODNÍKŮ V UL. PRAŽSKÁ (III/11628)		
		Investor: Krajská správa a údržba silnic Středočeského kraje p.o. Zborovská 1115 mař. rodalnia@sus.cz www.mesto Dobris.cz		
Obecní úřad / Investor: Město Dobříš Mírové náměstí 119 253 01 Dobříš mař. rodalnia@sus.cz www.mesto Dobris.cz		Geometrický projektant: Ing. Václav Juppá 2020.10.15		
Geometrický projektant: Ing. Václav Juppá 2020.10.15		Geometrický projektant: Ing. Václav Juppá 2020.10.15		
Geometrický projektant: Ing. Václav Juppá 2020.10.15		Geometrický projektant: Ing. Václav Juppá 2020.10.15		
