Situace 1:500

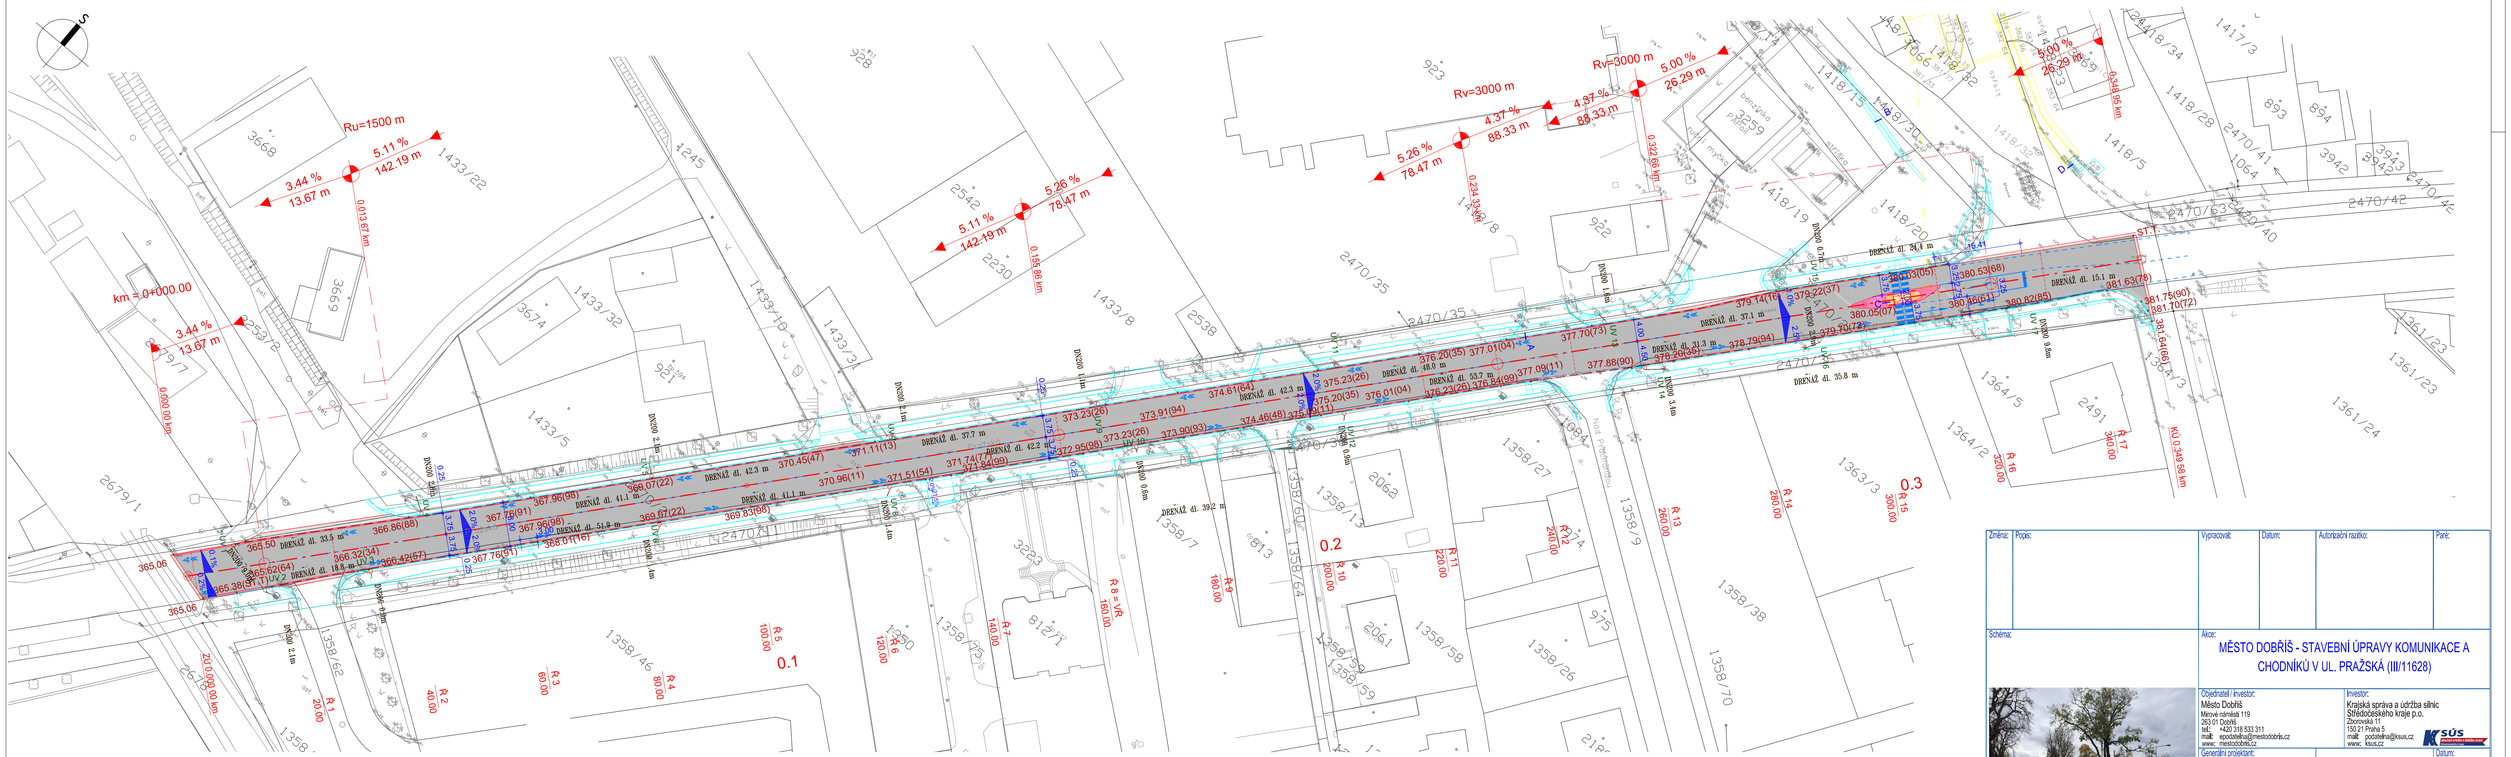
km 0+000.00
km 0+050.00
km 0+100.00
km 0+150.00
km 0+200.00
km 0+250.00
km 0+300.00
km 0+350.00
km 0+400.00
km 0+450.00
km 0+500.00
km 0+550.00
km 0+600.00
km 0+650.00
km 0+700.00
km 0+750.00
km 0+800.00
km 0+850.00
km 0+900.00
km 0+950.00
km 1+000.00
km 1+050.00
