


4.NP – podkroví

3.NP

PARALELNÍ TABLO OBSLUHY

2.NP

1.NP

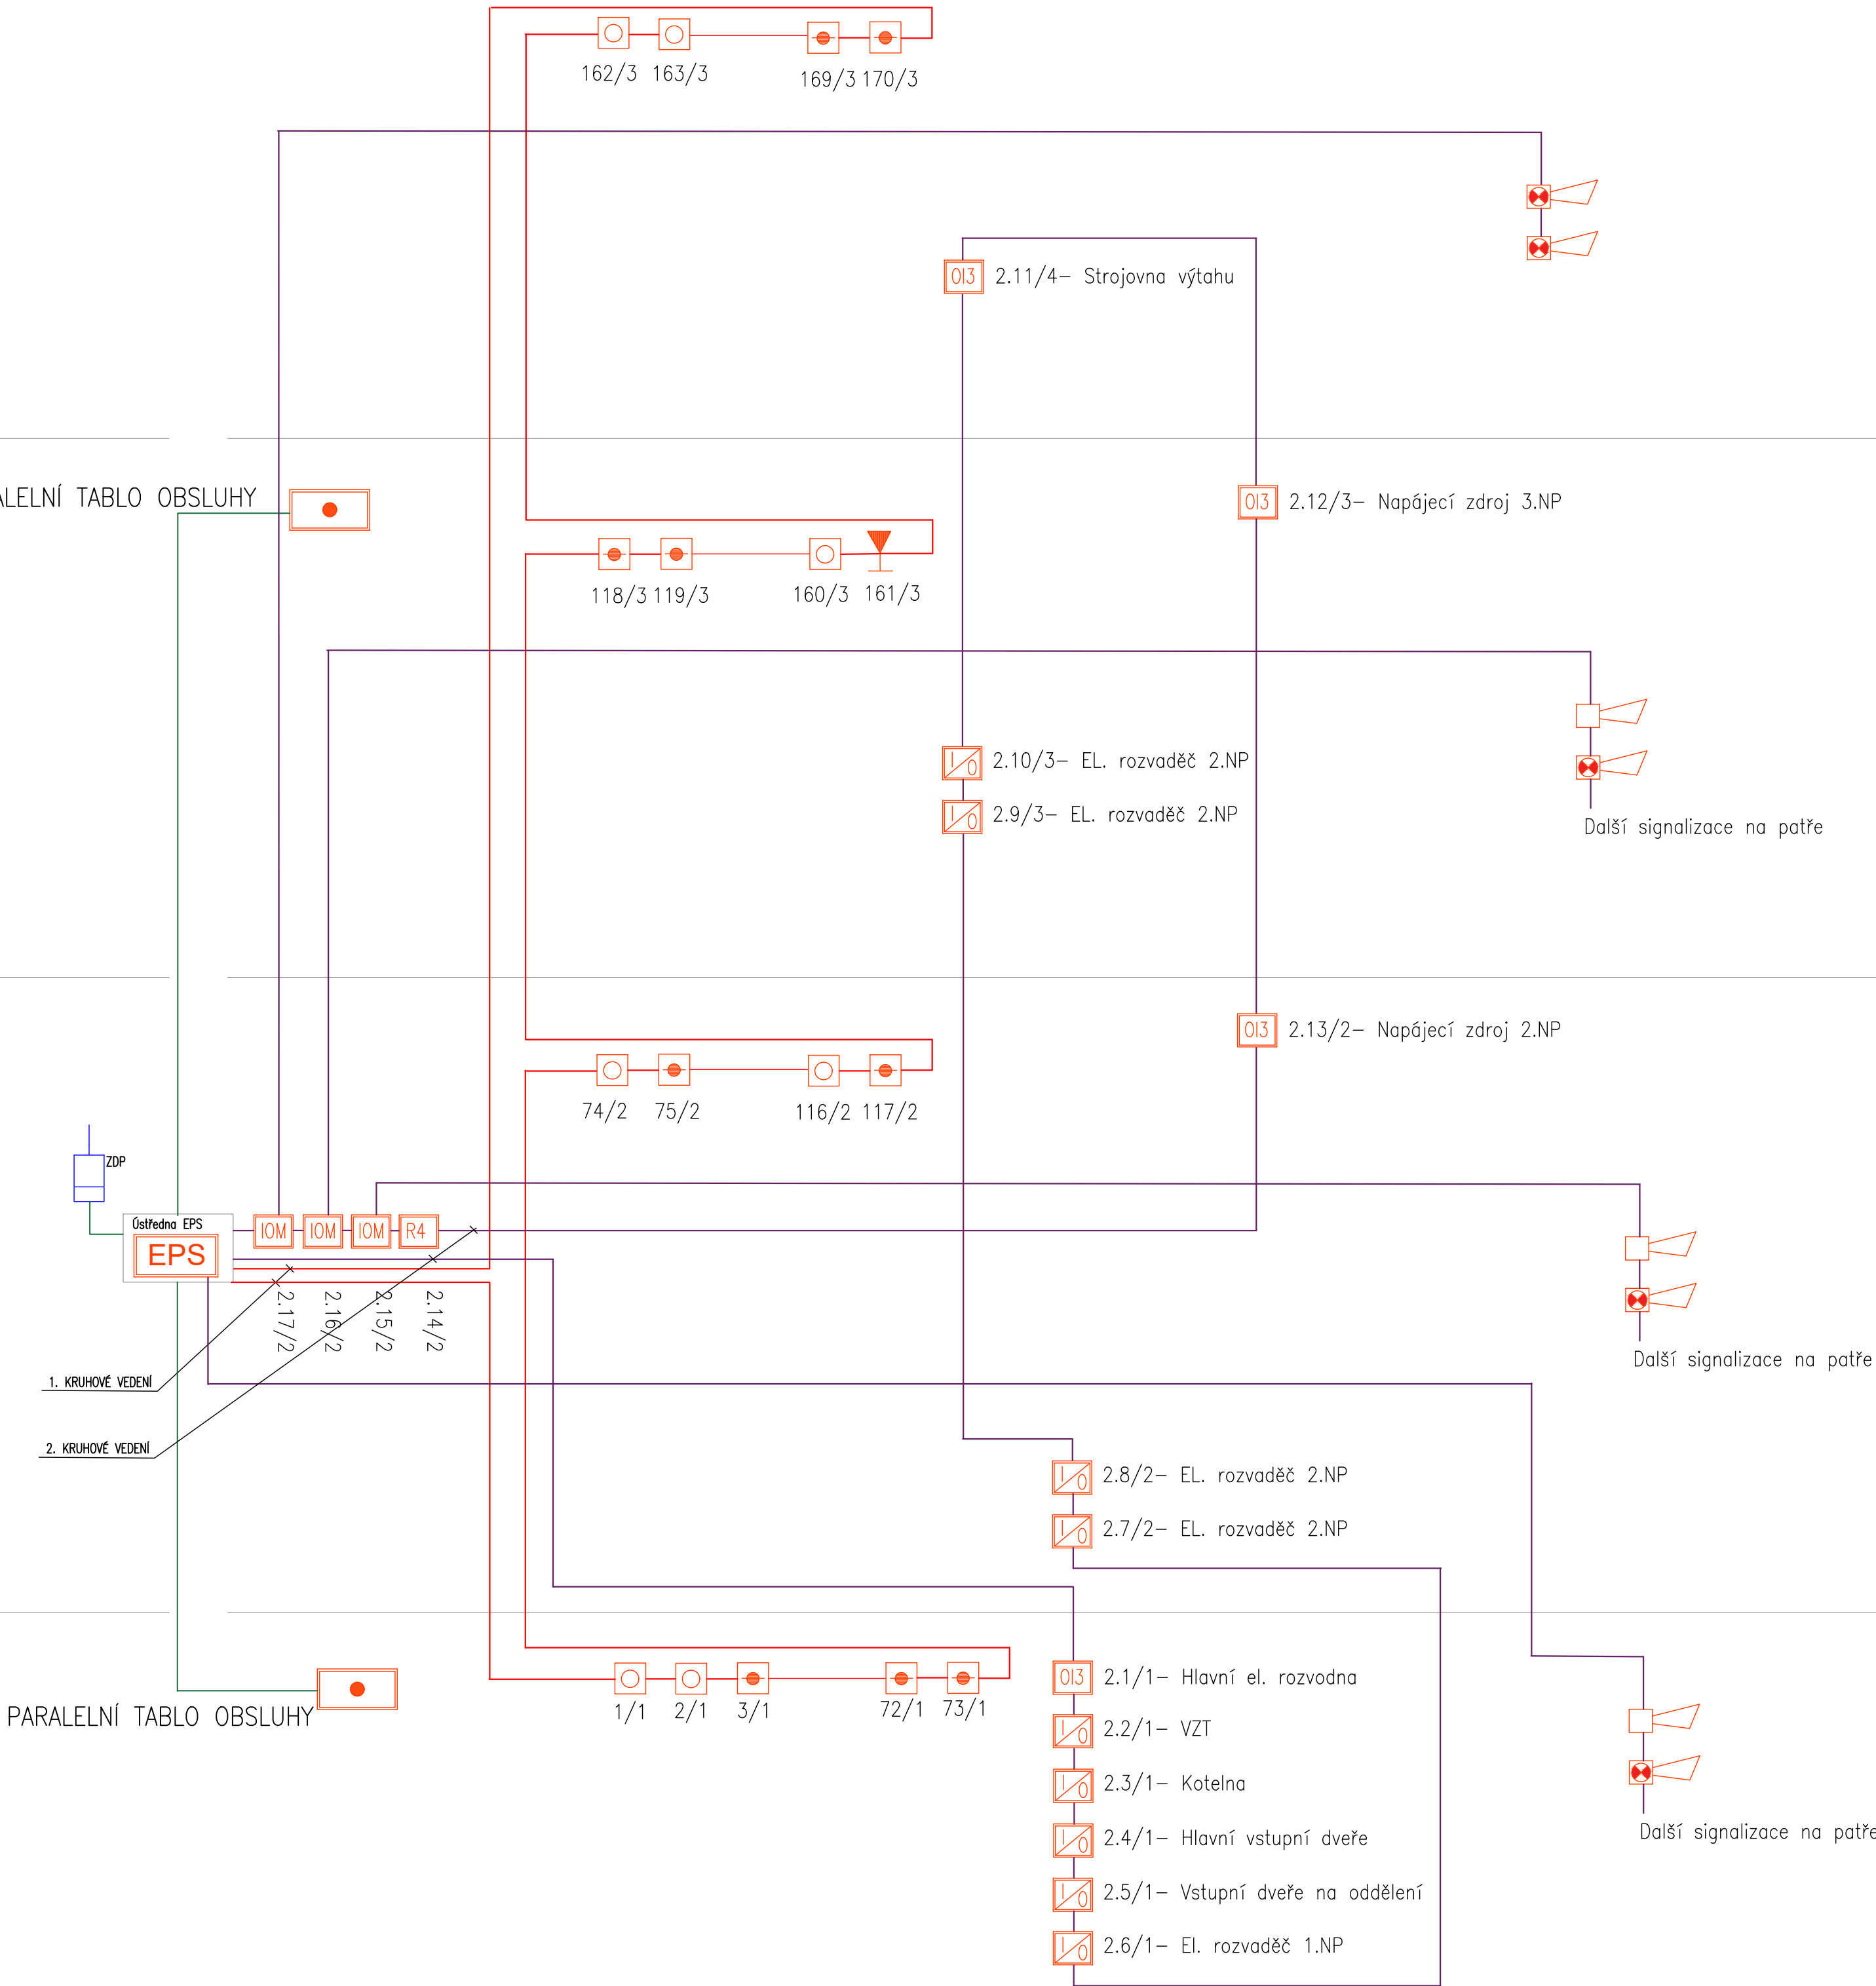


LEGENDA:

- ÚSTŘEDNA EPS
- PARALELNÍ TABLO OBSLUHY
- HLÁSIČ TEPLTNĚ–DIFERENCIÁLNÍ
- MULTISENZOROVÝ HLÁSIČ
- HLÁSIČ OPTICKÝ BEZDRÁTOVÝ
- BEZDRÁTOVÝ PŘIJÍMAČ
- HLÁSIČ TLAČÍTKOVÝ

SIRÉNA VNITŘNÍSIRÉNA VNITŘNÍ S MAJÁKEMHLÁSIČ LINEÁRNÍ – ODRAZNÁ PLOCHAHLÁSIČ LINEÁRNÍ – VYSILAČ–PŘIJÍMAČLINKOVÝ MODUL VSTUPNÍ/VÝSTUPNÍLINKOVÝ MODUL LINEÁRNÍHO HLÁSIČELINKOVÝ MODUL SIRÉNLINKOVÝ MODUL 013LINKOVÝ MODUL LINEÁRNÍHO HLÁSIČEZAŘÍZENÍ DÁLKOVÉHO PŘENOSU

LEGENDA ROZVODŮ EPS

- Kruhové vedení bez funkční itegrity pro požární hlásiče – kabel, např. PRAFlaCom 2x2x0,8
- Kabel napájení 24V s funkční integritou pro zařízení EPS
- Vedení pro ovládání signalizace – kabel PRAFlaGuard 2x2x0,8
- Vedení pro ovládání PBZ – kabel PRAFlaGuard 2x2x0,8
- Datová komunikační linka 4x2x0,8

Č. REVIZE	DATUM	VYPRACOVAL	KONTROLOVAL	SCHVÁLIL	POZNÁMKA	
INVESTOR		LOKALITA		Domoc Rožďalovice		
Domov Rožďalovice				Zámek		
Poskytovatel sociálních služeb						
U Barborky 1, 289 34, Rožďalovice						
ZPRACOVATEL DOKUMENTACE		TELMO a.s., Štěrboholská 560/73, Praha 10 tel.: +420 483 359 129, e-mail: info@telmo.cz, IČ: 47307781, DIČ: CZ 47307781				
 www.telmo.cz		VYPRACOVAL	KONTROLOVAL	SCHVÁLIL	STUPEŇ DOKUMENTACE	
		P. Možkovský	P. Možkovský	P. Možkovský	DPS	
NÁZEV AKCE ELEKTRICKÁ POŽÁRNÍ SIGNALIZACE (EPS)				POČET FDM.		8x A4
				DATUM		9.2021
				MĚŘÍTKO		1:100
				Č.KOPIE	ČÁST	Č.PRÍL.
				VÝKRES		
BLOKOVÉ SCHÉMA ROZVODU EPS				D.1.4.FA		
				V5		