


Vzorový příčný řez
M 1:50

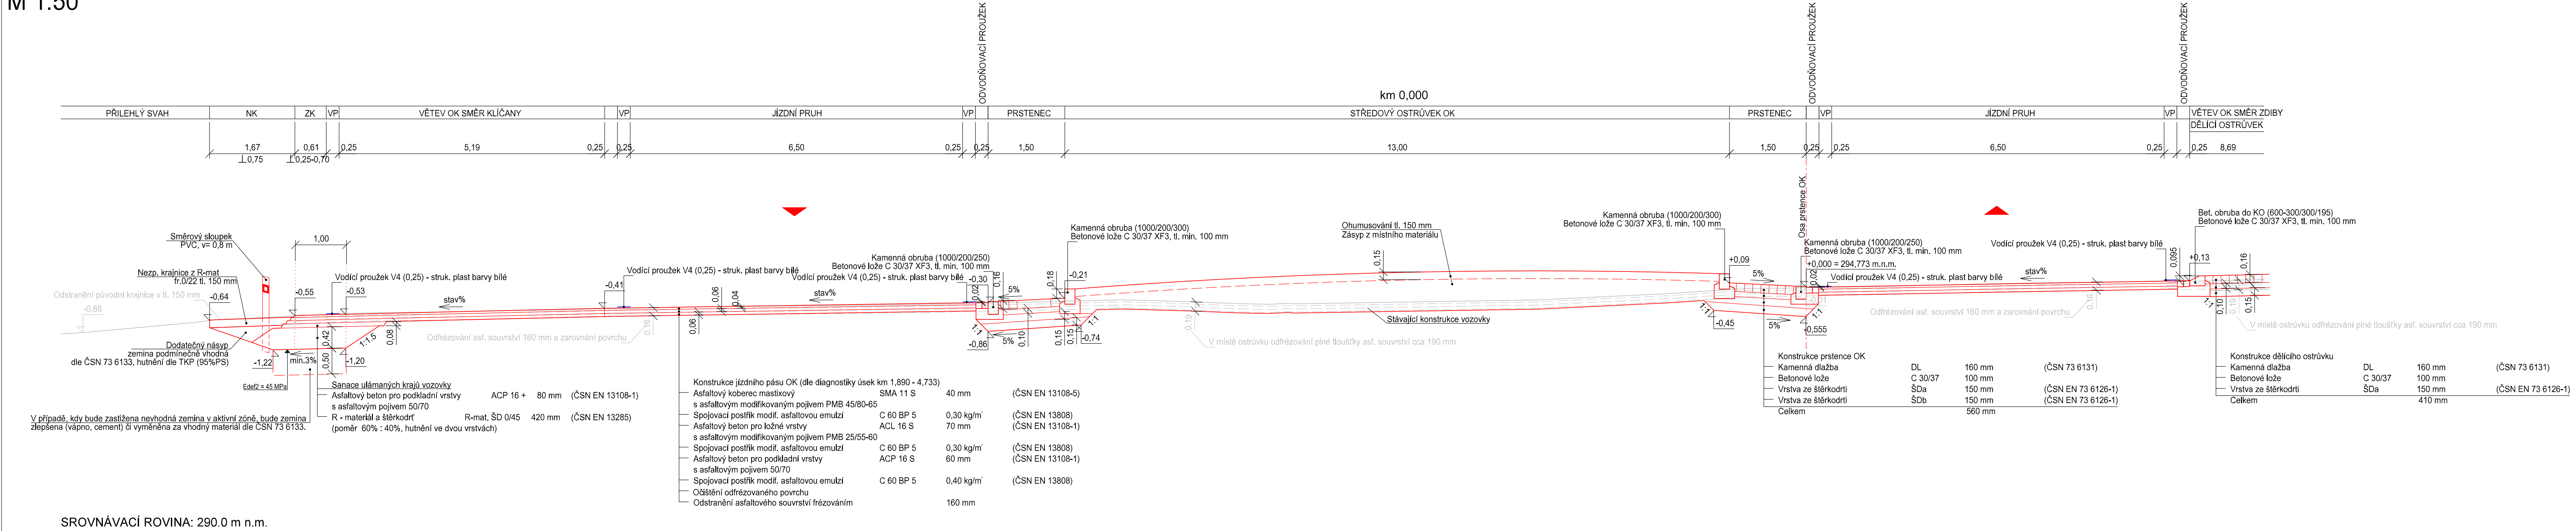

Pozn.
Spáry mezi bet. přídlažbou a vozovkou budou proříznuty a zality asfaltovou modifikovanou záplivkou za horka dle ČSN 14188-1 pro podélné spoje a spáry „typ N2“. Spáry mezi přídlažbou a betonovými obrubníky budou zality asfaltovou (nemodifikovanou) záplivkou.
Oprava nepevných krajnic se provede v rámci údržbových prací na silnici II/608.
Oprava nepevných krajnic není součástí stavebního povolení.

Dokumentace ke stavbě I. etapy
Stavba - km 1,960 - 5,555

SO 102
ČÁST D.1.1


VÝŠKOVÝ SYSTÉM Bpv SOUŘADNICOVÝ SYSTÉM S-JTSK ±0,000 = xxx,xx m n. m.

Číslo změny:	Obsah změny:	Datum změny:
01	-	-
02	-	-
03	-	-

Objednatel:

Středočeský kraj

STŘEDOČESKÝ KRAJ
Zborovská 11, 150 21 Praha 5

Generální projektant:			Hlavní inženýr projektu:
 SUDOP PRAHA a.s. Olšanská 1a, 130 80 Praha 3 tel.: +420 267 094 111 e-mail: praha@sudop.cz			Bc. Josef Jančík
Vedoucí střediska:			Garant profese:
ING. MIROSLAV VÁŇA			-
Odpovědný projektant SO, IO, PS:			Kontroloval:
ING. JANA HAJNIŠOVÁ			ING. LUKÁŠ ČERNÝ
Vyraboval:			
ING. JANA HAJNIŠOVÁ			

Název akce:		Číslo smlouvy:	
II/608 hr.hl.m. Praha - Veltrusy - II/101		20-233.200	
I. etapa, km 1,960 - 14,800		Projektový stupeň:	
Část:		PDPS	
Datum:		08/2022	
SO 102 Úprava okružní křižovatky v Klecanech		Číslo části:	
Název přílohy:		D.1.1	
Měřítko:		1:50	
Číslo přílohy:		6x A4	
Vzorový příčný řez		2.4	

DOKUMENT LZE UŽÍVAT POUZE VE SMYSLU PŘÍSLUŠNÉ SMLOUVY O DÍLO. ZAČINA JEHO ČÁST NEMŮŽE BYT DLE ZÁKONA Č.121/2000 Sb. KOPÍROVÁNA NEBO JINYM ZPŮSOBEM ROZŠŮŘOVÁNA. BEZ SOUHLASU SUDOP PRAHA A.S.