


STARÁ ČÁST OBJEKTU
REPASOVANÁ OKNA

NOVÁ ČÁST OBJEKTU
DŘEVĚNÁ EUROOKNA

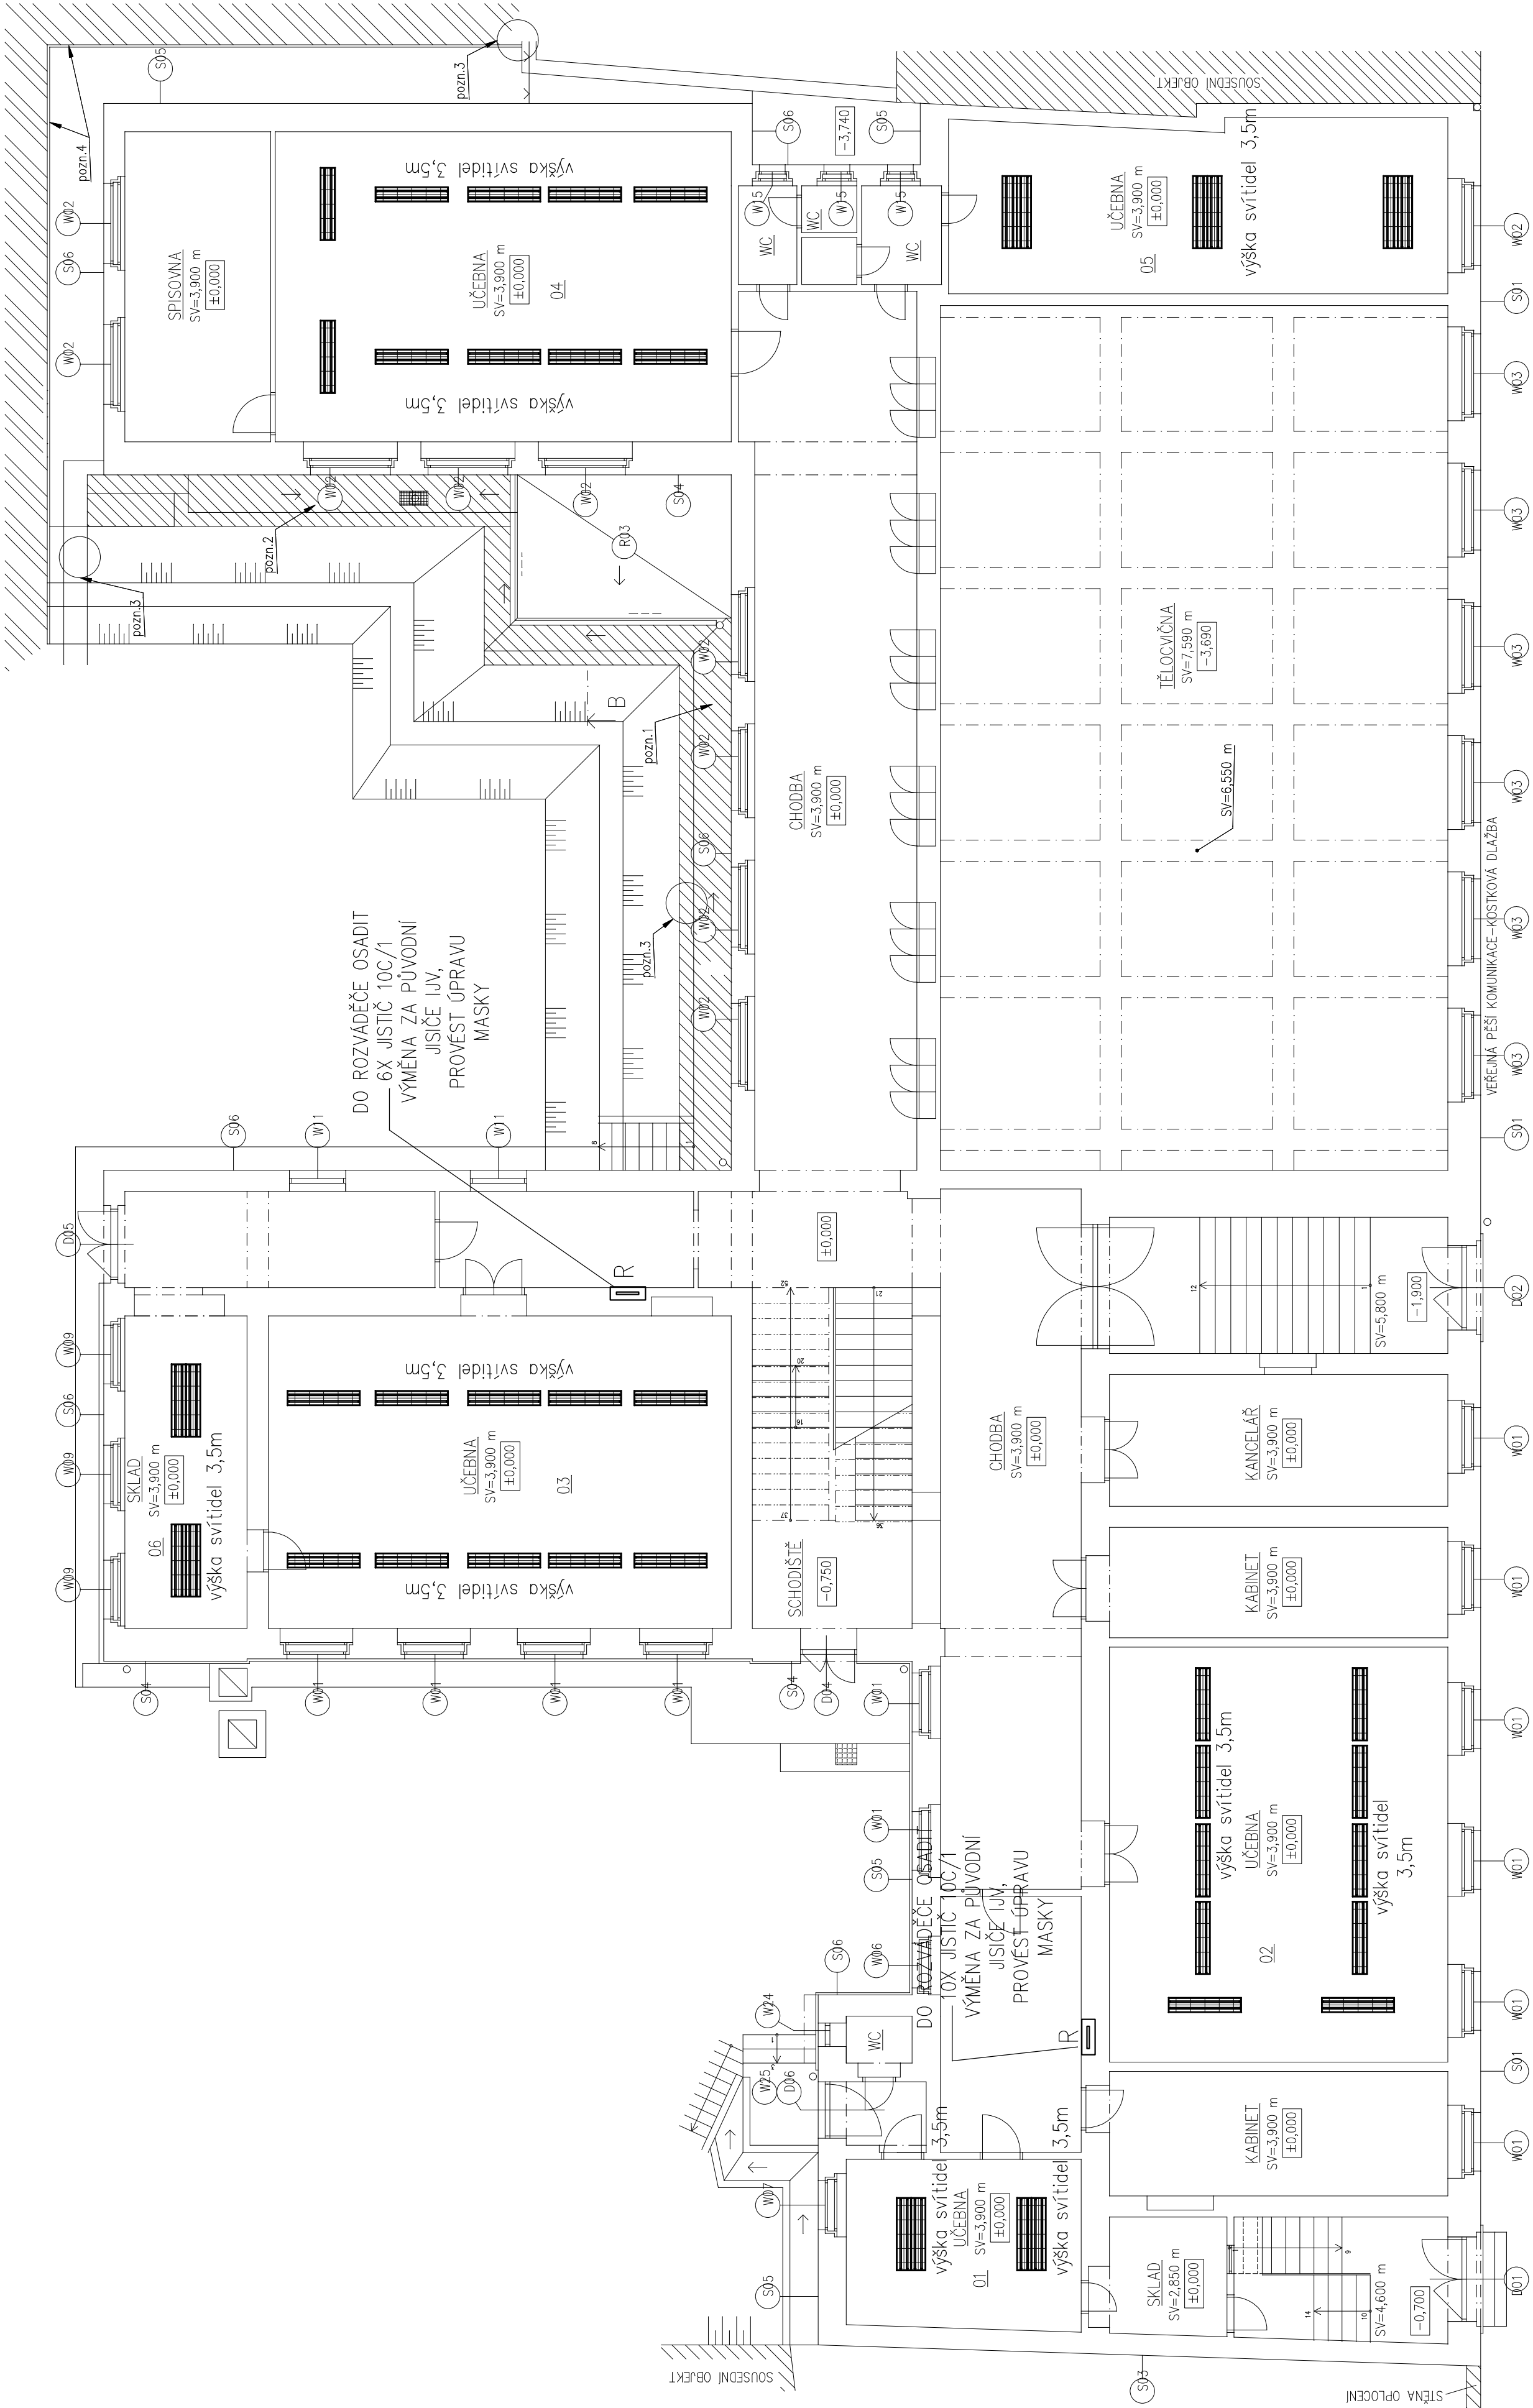

PŮDORYS 1NP




LEGENDA

- rozváděč NN – provést výměnu jističů dle popisu
- zářilkové svítidlo 2X58W, IP20, el.předradník, lankové závěsy, lesklá mřížka, celkem 138ks svítidel
- zářilkové svítidlo 4X58W, IP20, el.předradník, lankové závěsy, lesklá mřížka, celkem 11ks svítidel

Nové rozmístění svítidel bylo provedeno na základě výpočtu vnitřního umělého osvětlení Em=500lx. Jedná se o združené osvětlení.

Soustava napětí: 3x400V/230V, 50Hz
Ochrana před dotykem – stáv. rozvody – nulování dle ČSN341010
Ochrana před poruchou – nové rozvody – TN–S dle ČSN 332000–4–41 ed.2.

HLAVNÍ PROJEKTANT:  ENERGY BENEFIT CENTRA	Energy Benefit Centre a.s. Křídlo 439/3, 162 00 Praha 6 tel.: +420 270 002 300 e-mail: info@energy-benefit.cz internet: www.energy-benefit.cz	Zpracovatel čísl: Výpočetní středisko Ing. Petr Běláček Základní projektant: Ing. Vítězslav Gregar	název a popis			
			Zadávací číslo:	150198	Pod:	
PROJEKT: <						