




PP POHLED NA PRAVOU STRANU
1:200
ŠTĚCHOVICE

2P POHLED NA KŘÍDLO 2P
1:200

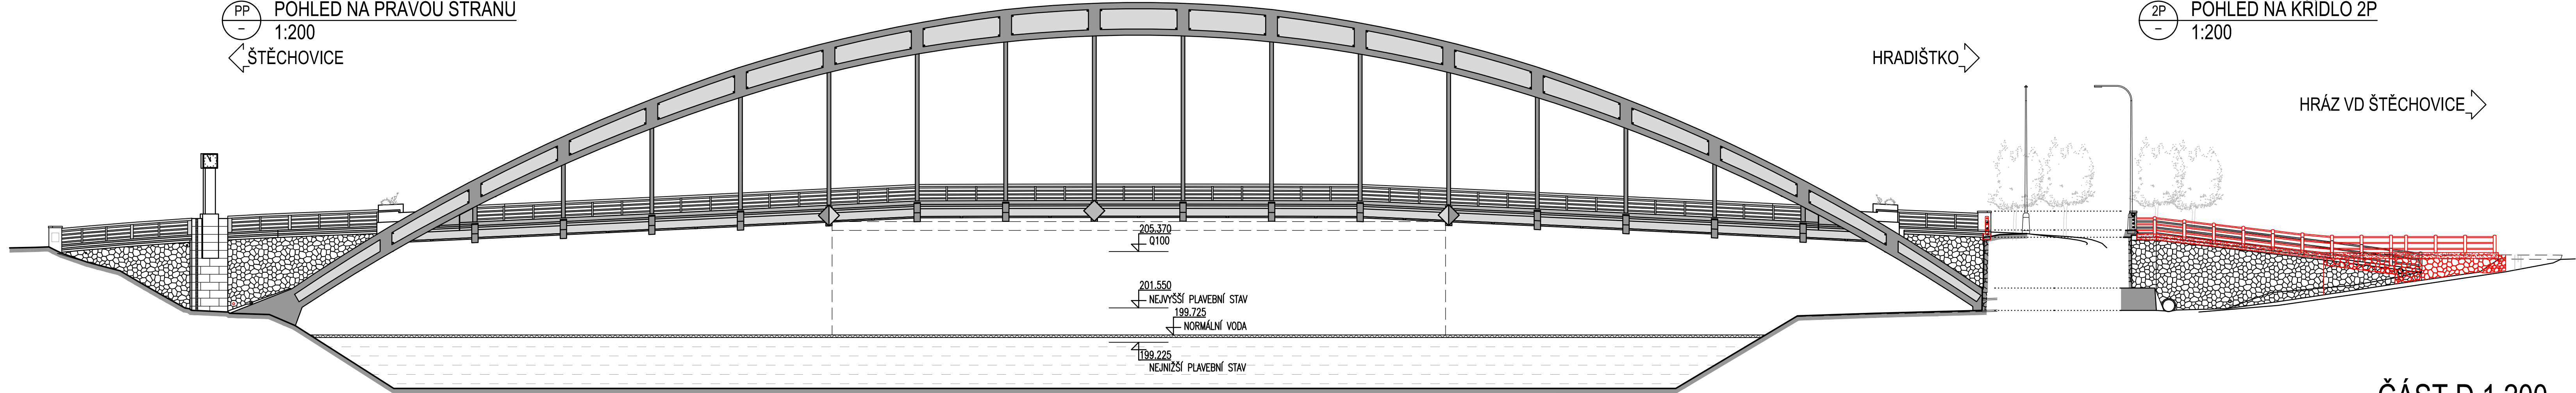





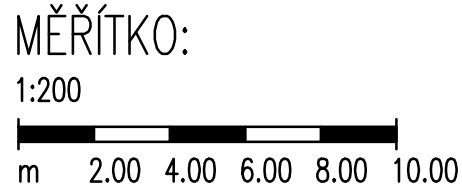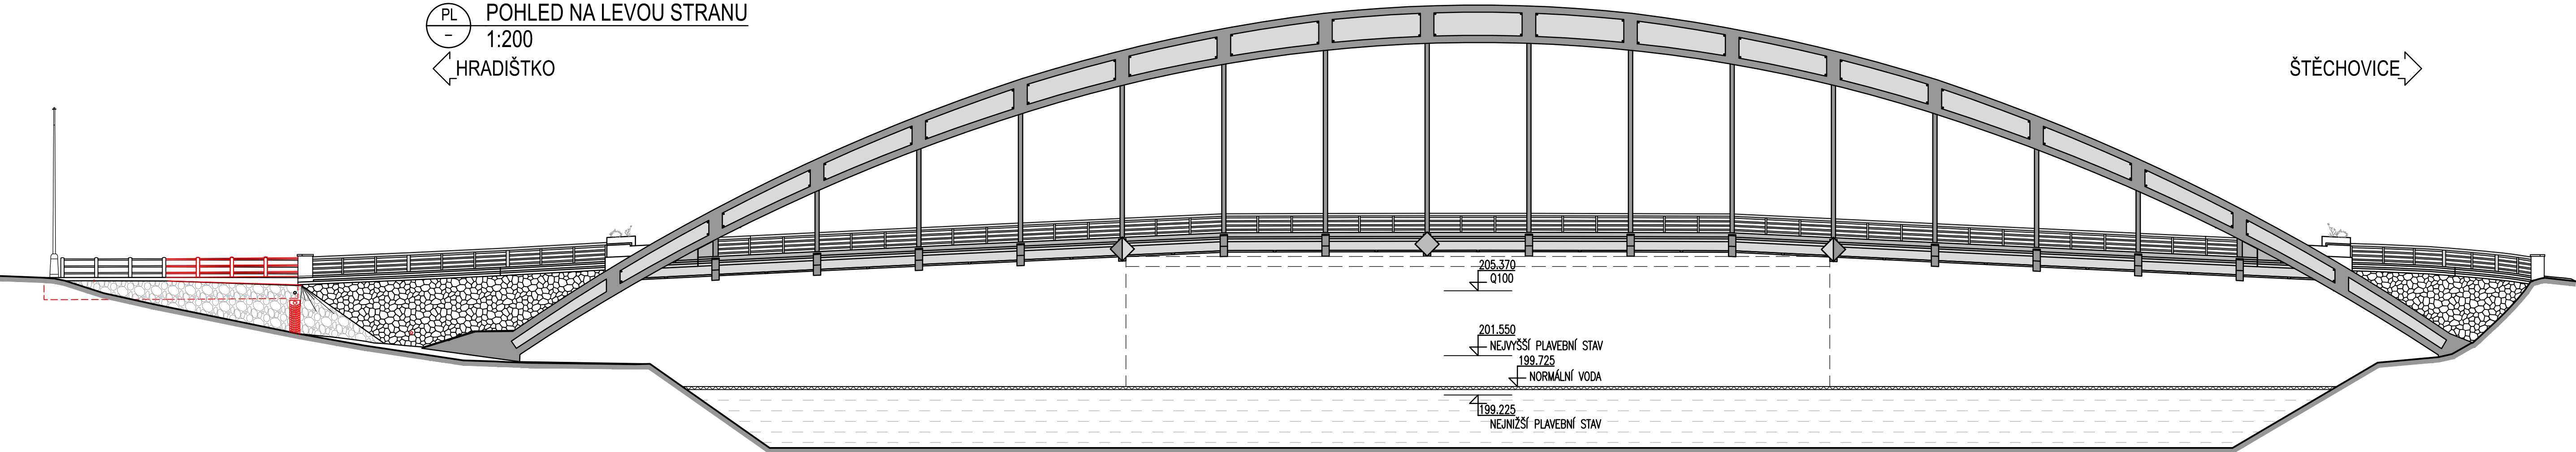


PL POHLED NA LEVOU STRANU
1:200
HRADIŠTKO

ŠTĚCHOVICE



ČÁST D.1.200 SO 201

Objednatel stavby:	Krajská správa a údržba silnic Středočeského kraje, p.o. Se sídlem Zborovská 11 150 21, Praha 5 IČ: 000 66 001

Souřadnicový systém S–JTSK, Výškový systém Bpv				
Zhotovitel PD: TUBES spol. s r. o., Nad Zátěším 345/12, 142 00 Praha 4, IČ: 25062255, www.tubes.cz, tel.: +420 226 066 233, E–mail: tubes@tubes.cz				
Navrhl/vypracoval: Ing. Aleš MEISTER podpis: 	Zodpovědný projektant: Ing. Aleš MEISTER podpis: 	Zástupce zodpovědného projektanta: Ing. Miroslav SEIDL podpis: 	 Nad Zátěším 345/12 142 00 Praha 4	
Technická kontrola: Ing. Tomáš LANDA podpis: 	Hlavní inženýr projektu: Ing. Aleš MEISTER podpis: 	Zástupce hlavního inženýra projektu: Ing. Filip ŘECHOŘ, Ph.D. podpis: 		

Kraj:	STŘEDOČESKÝ	Číslo zakázky:	TU-19126-09
Místo stavby:	Městys Štěchovice, Hlavní 3, 252 07 Štěchovice (okr. Praha-západ)	Číslo akce:	19-126
Objednatel:	KRAJSKÁ SPRÁVA A ÚDRŽBA SILNIC STŘEDOČESKÉHO KRAJE, p.o.	Datum:	12/2021
Název stavby:	II/106, most ev. č. 106-001 Štěchovice - PD	Formát:	5x4
Objekt:	SO 201 Most ev.č. 106 - 001 Štěchovice	Měřítko:	1:200
Příloha:	NOVÝ STAV - POHLEDY	Stupeň:	PDPS
		Číslo přílohy:	11