
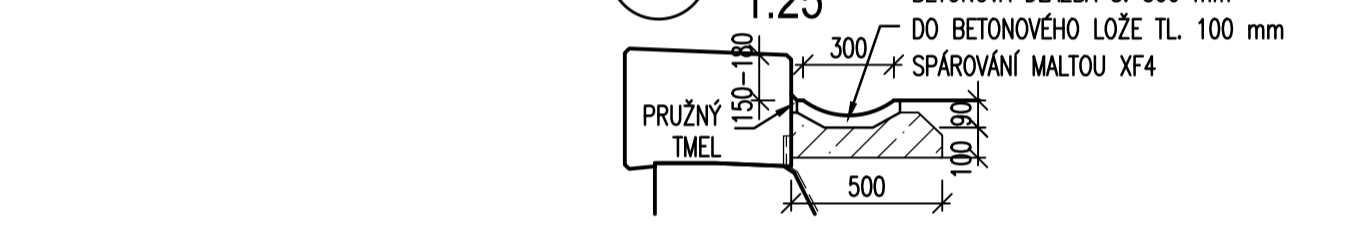
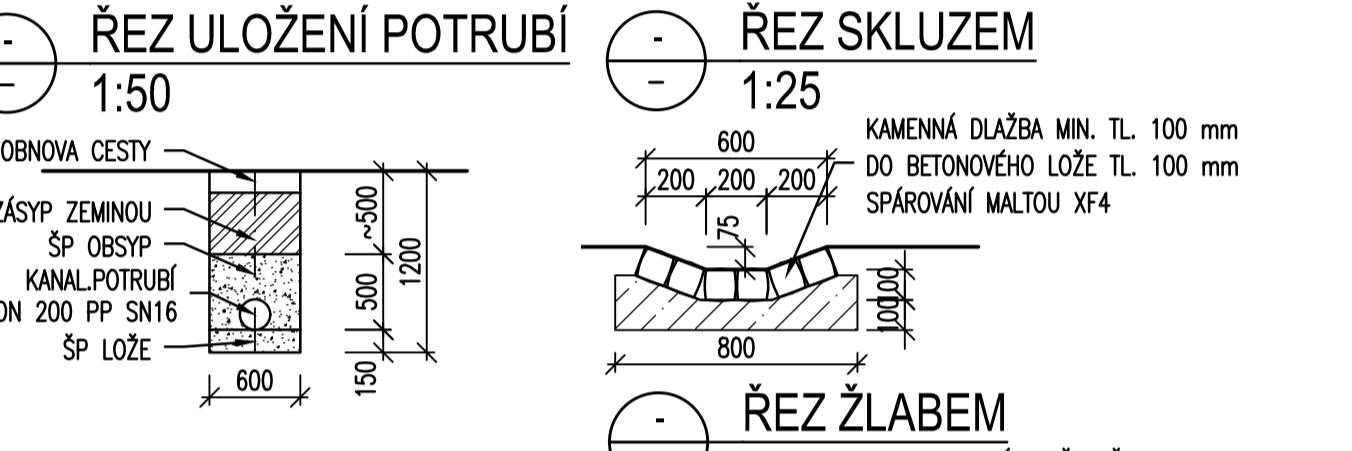
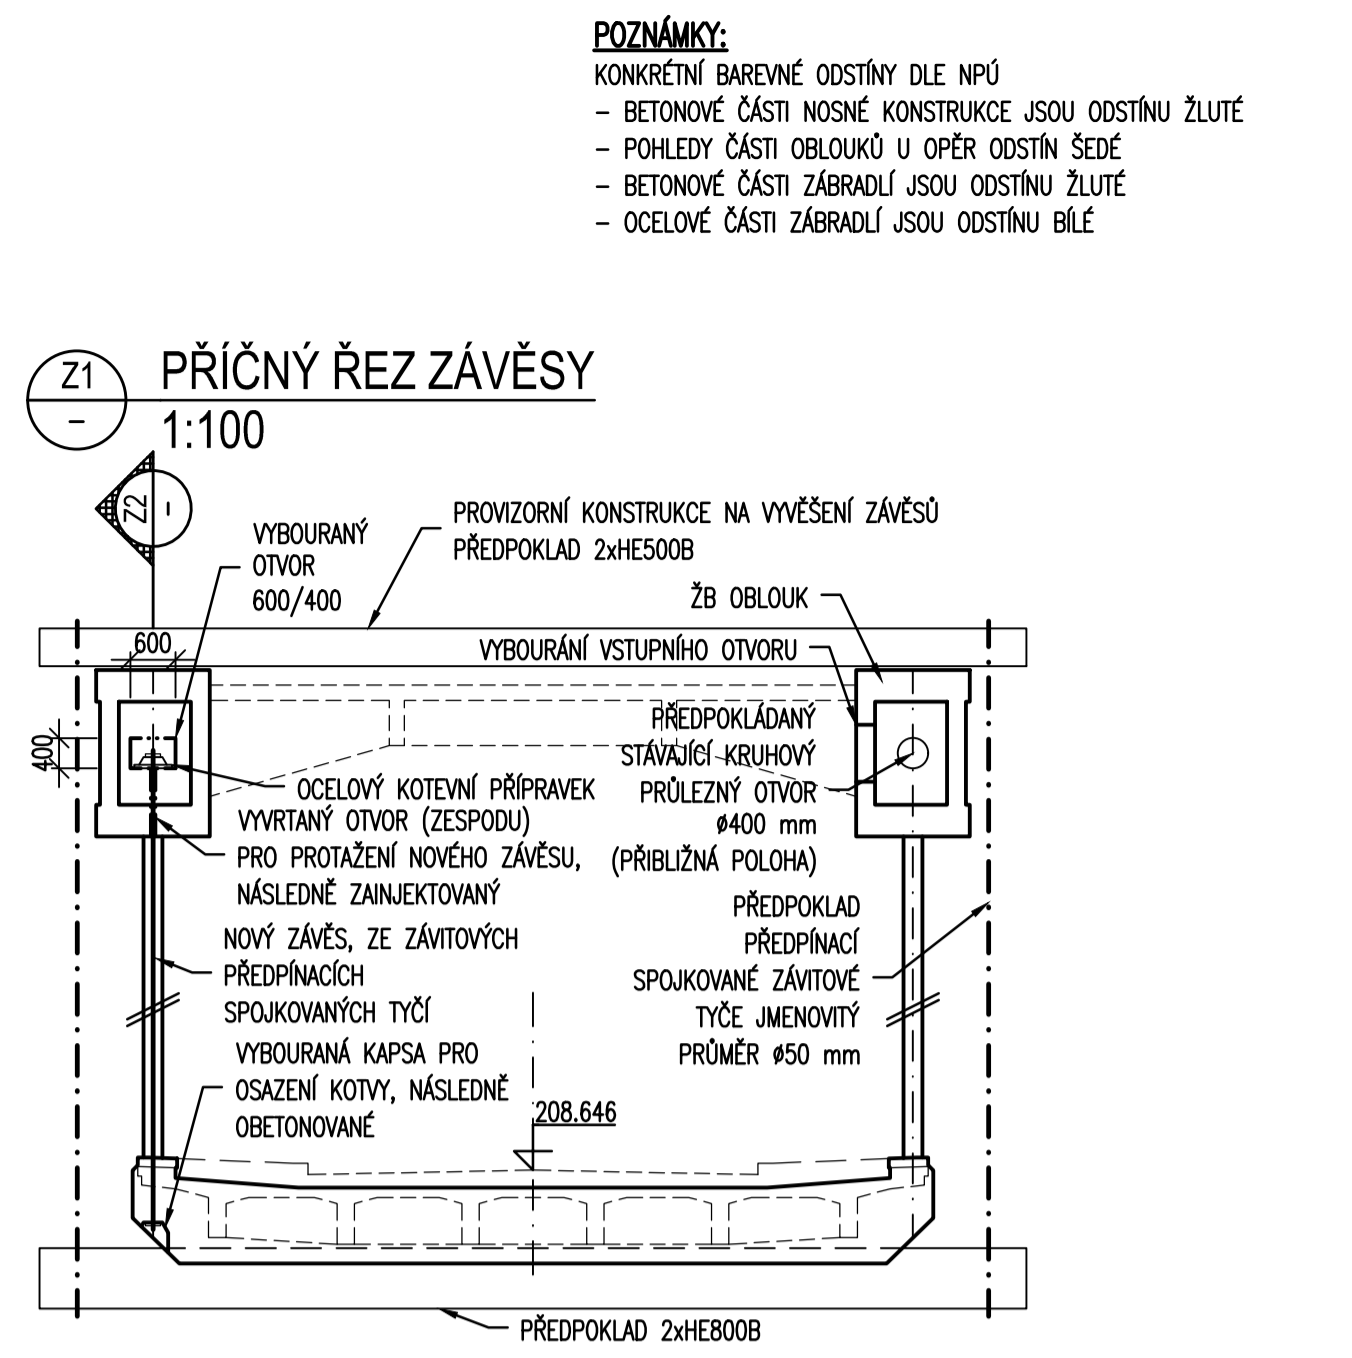
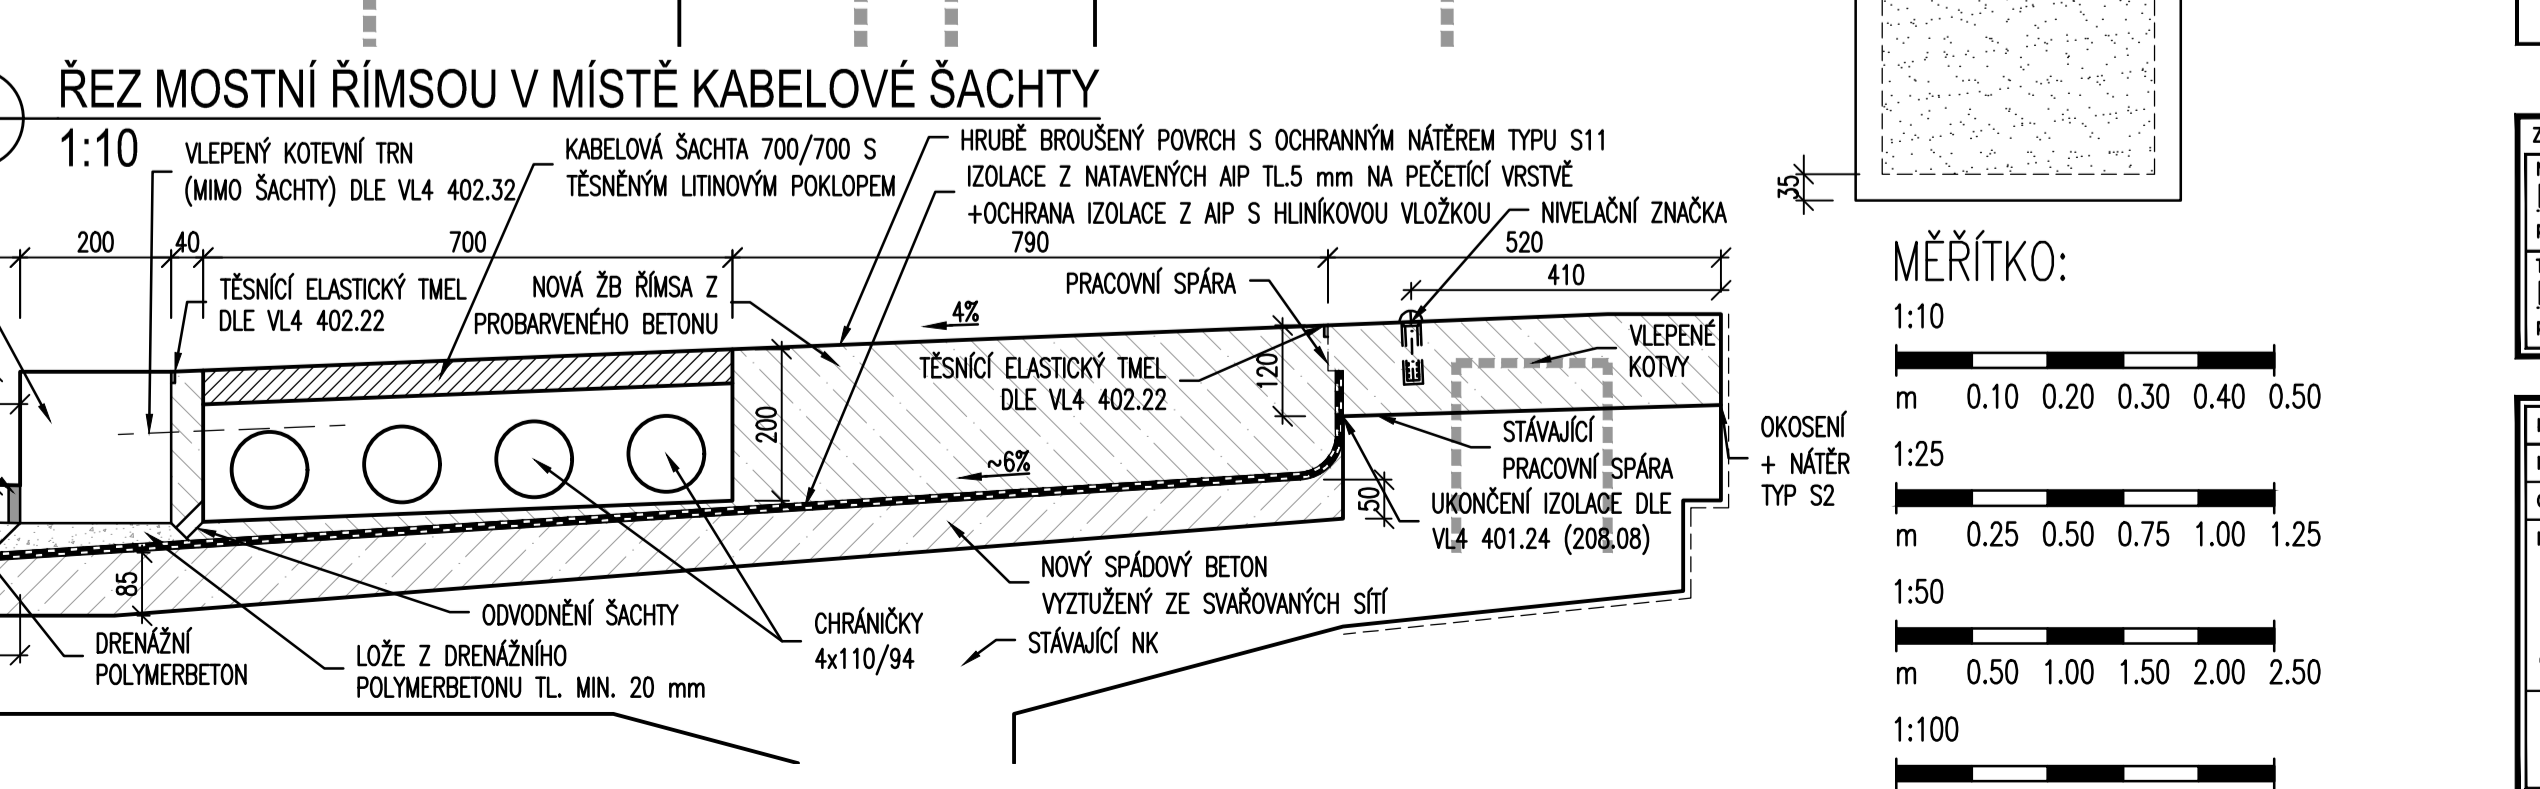
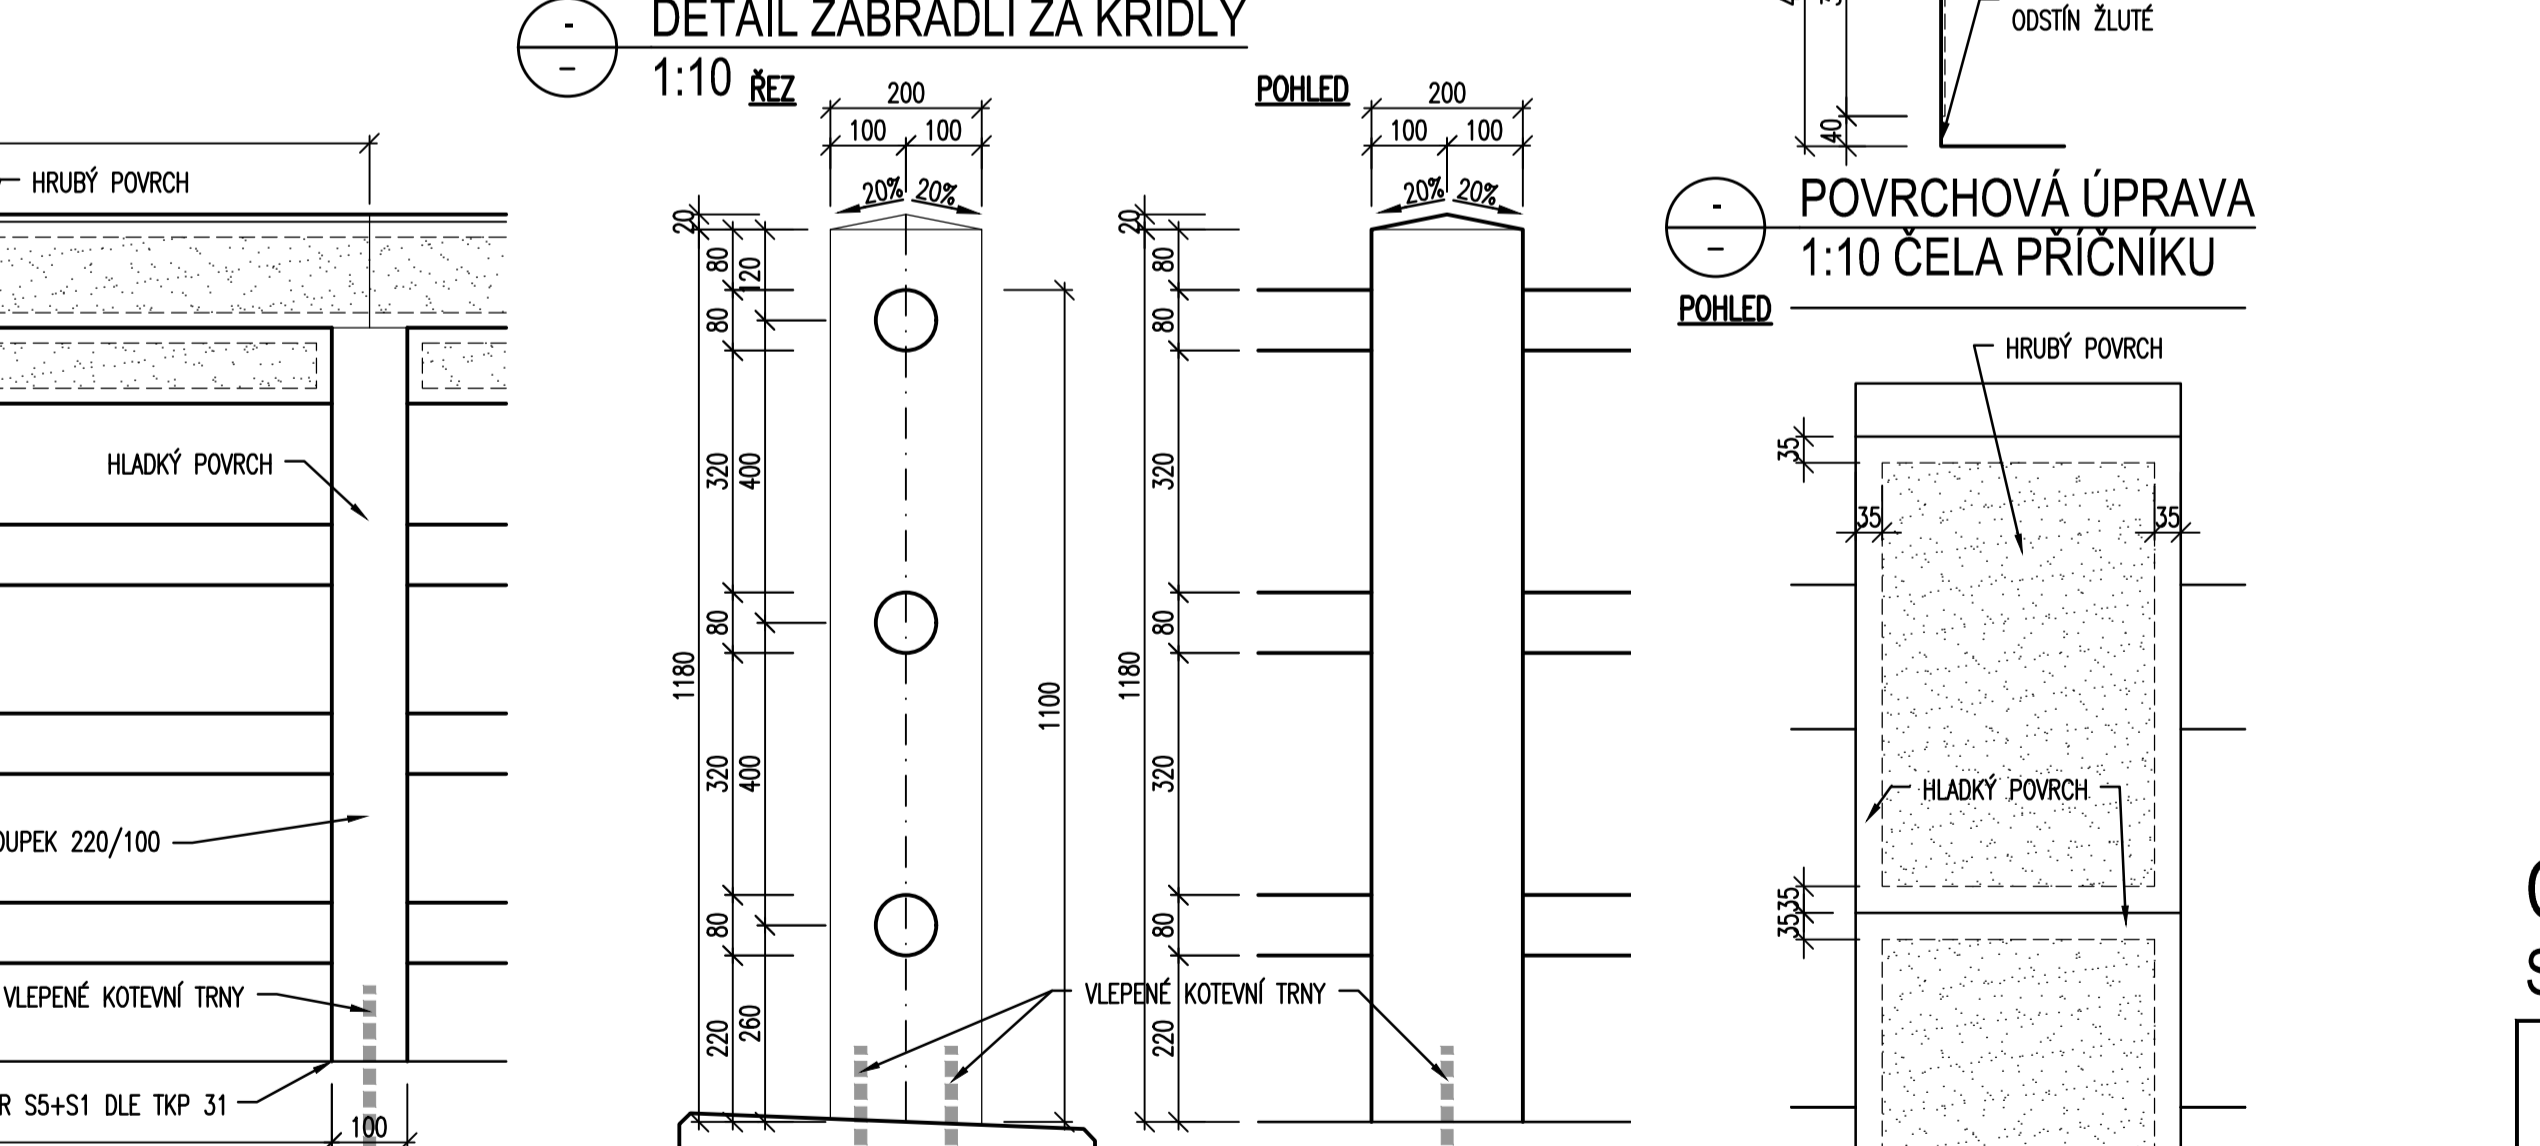
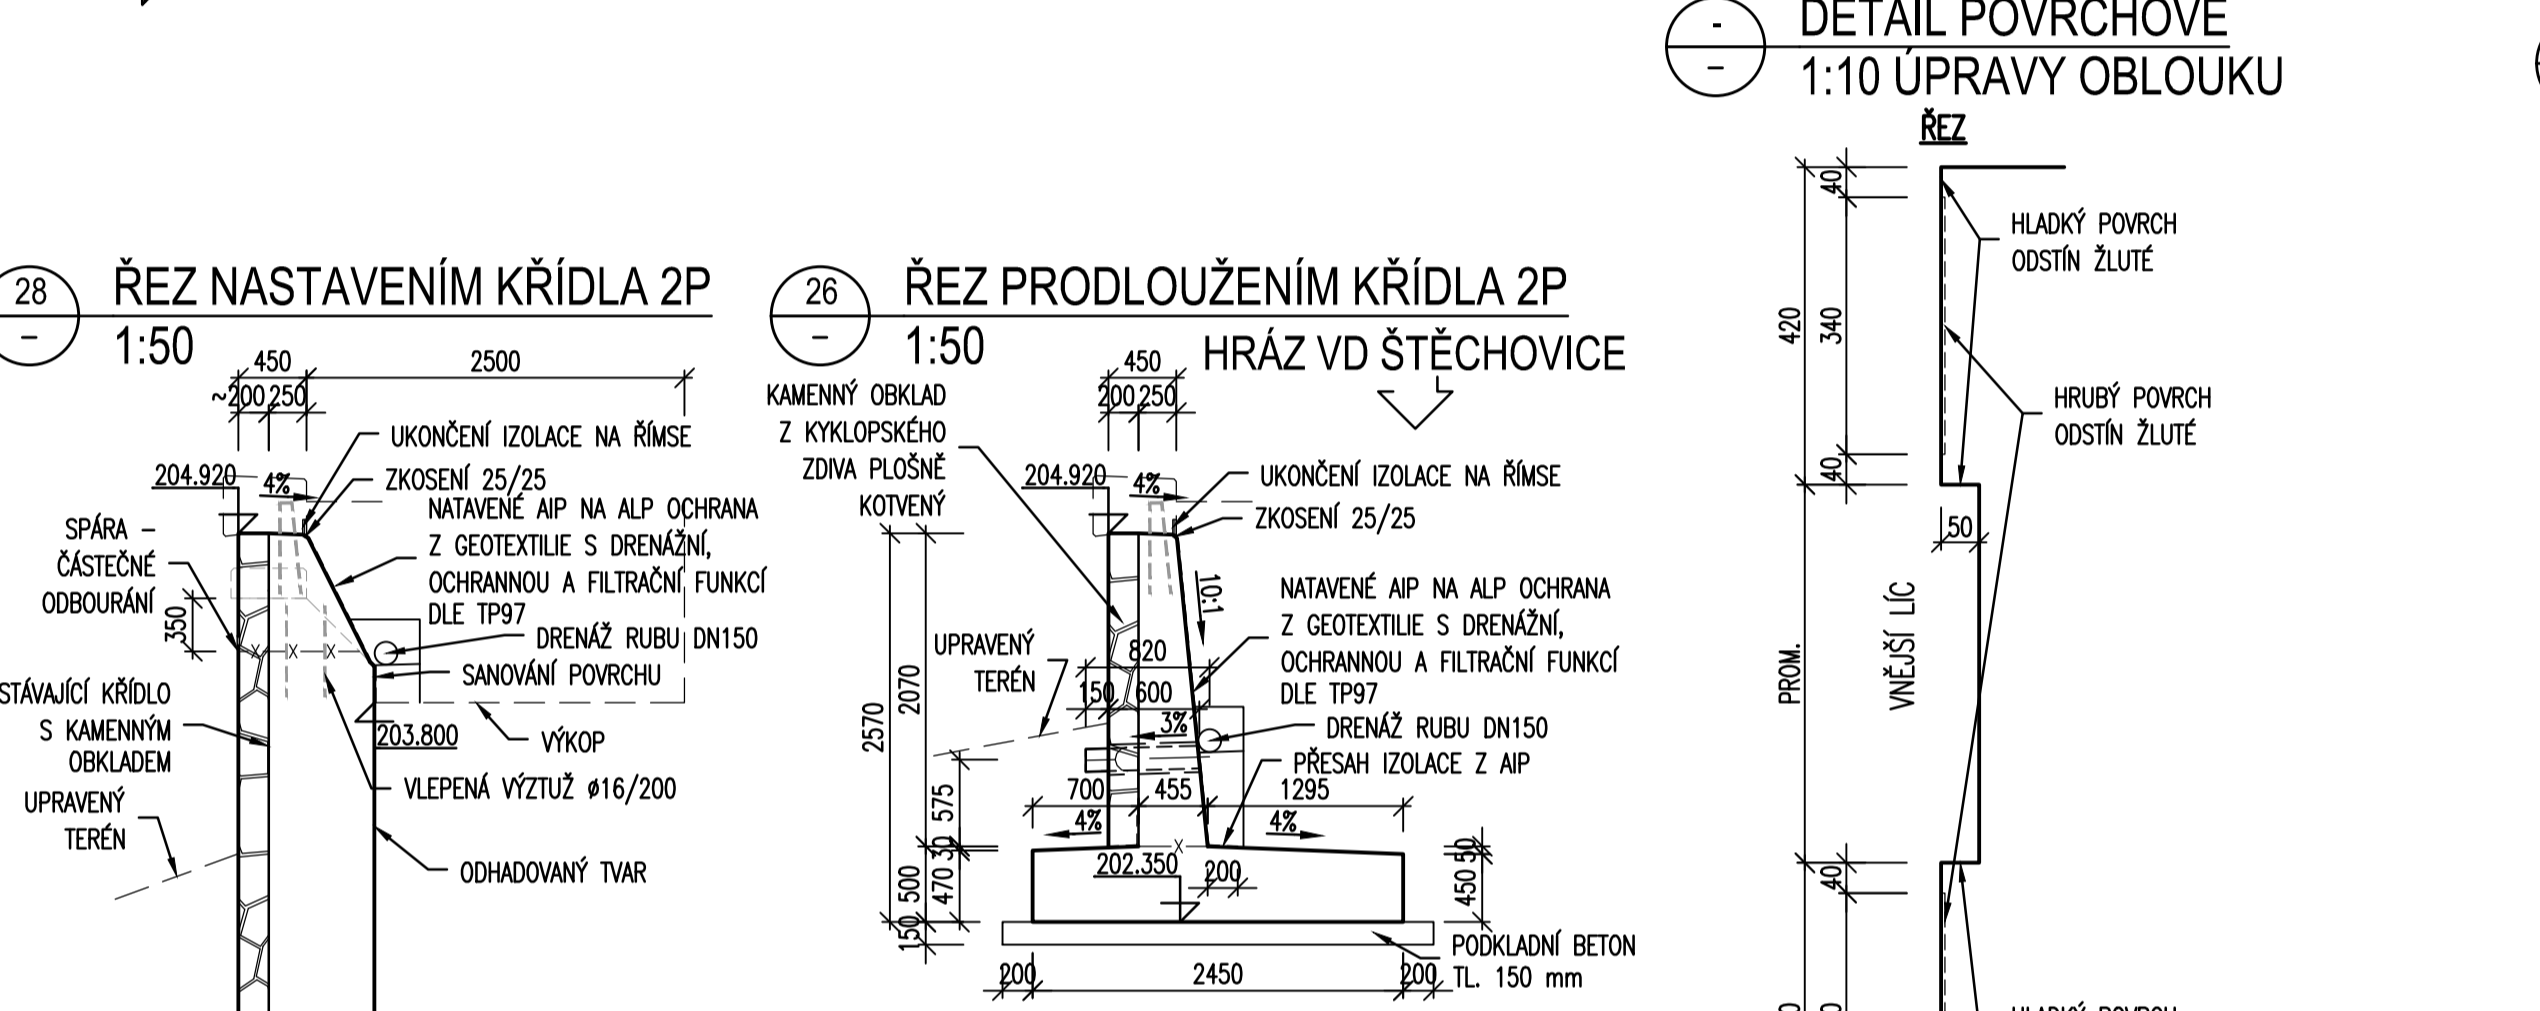
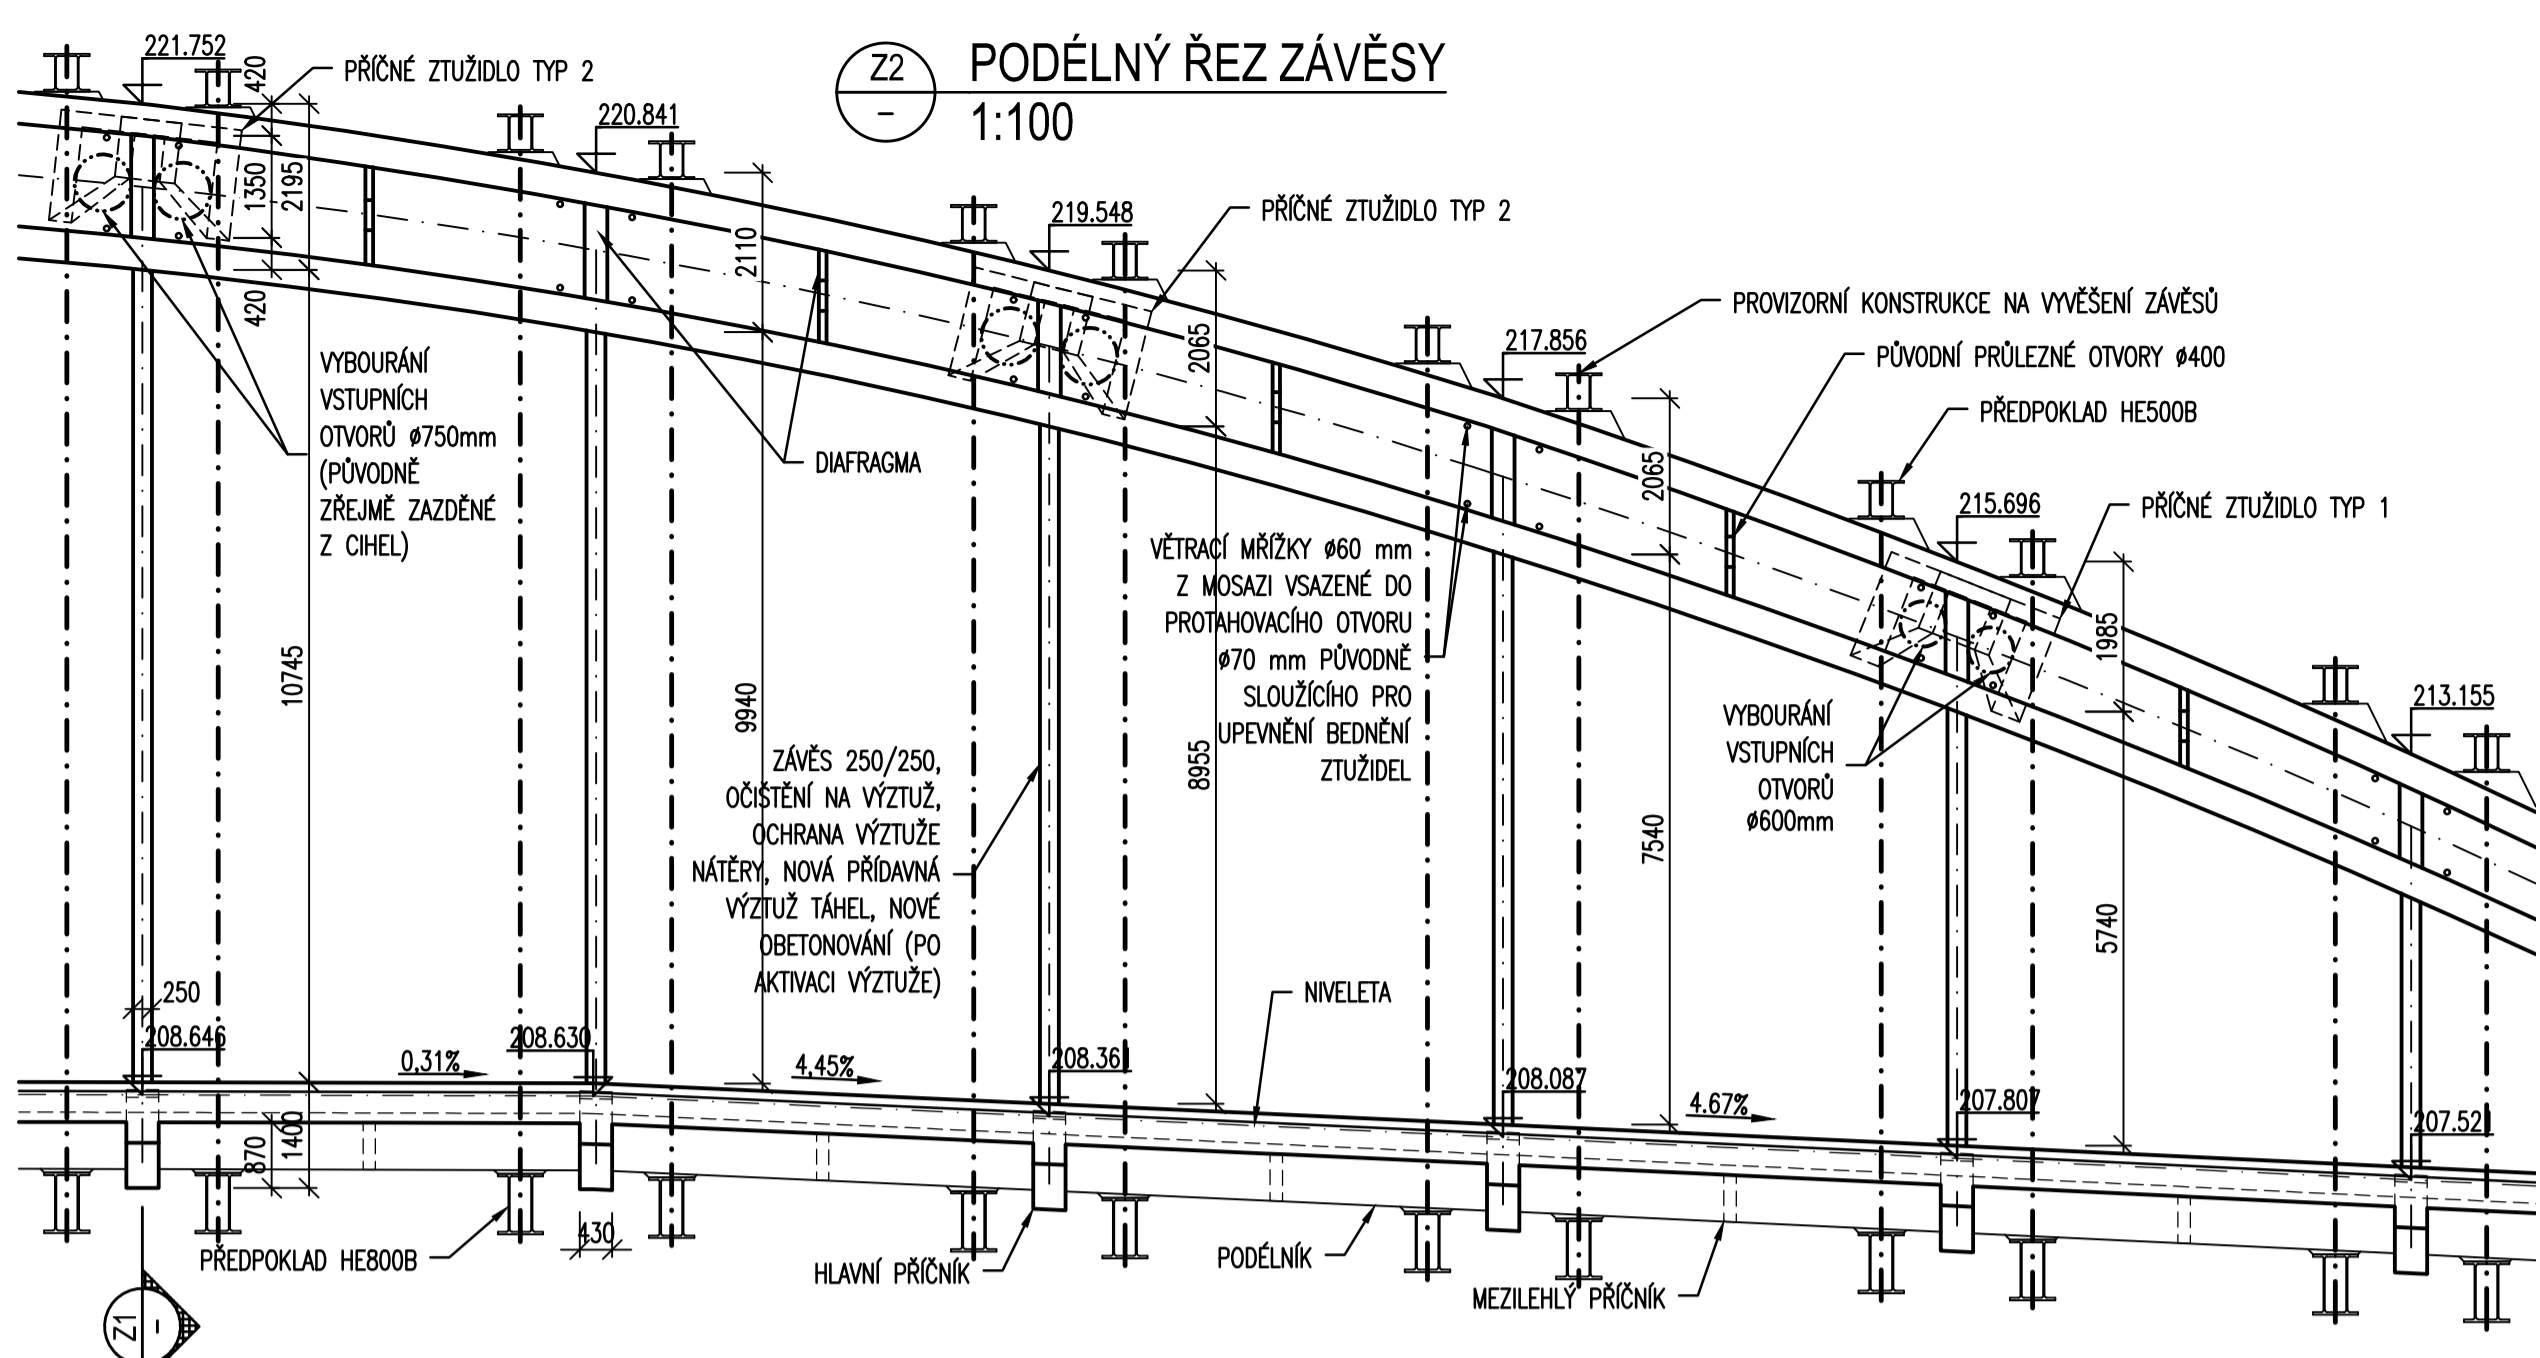
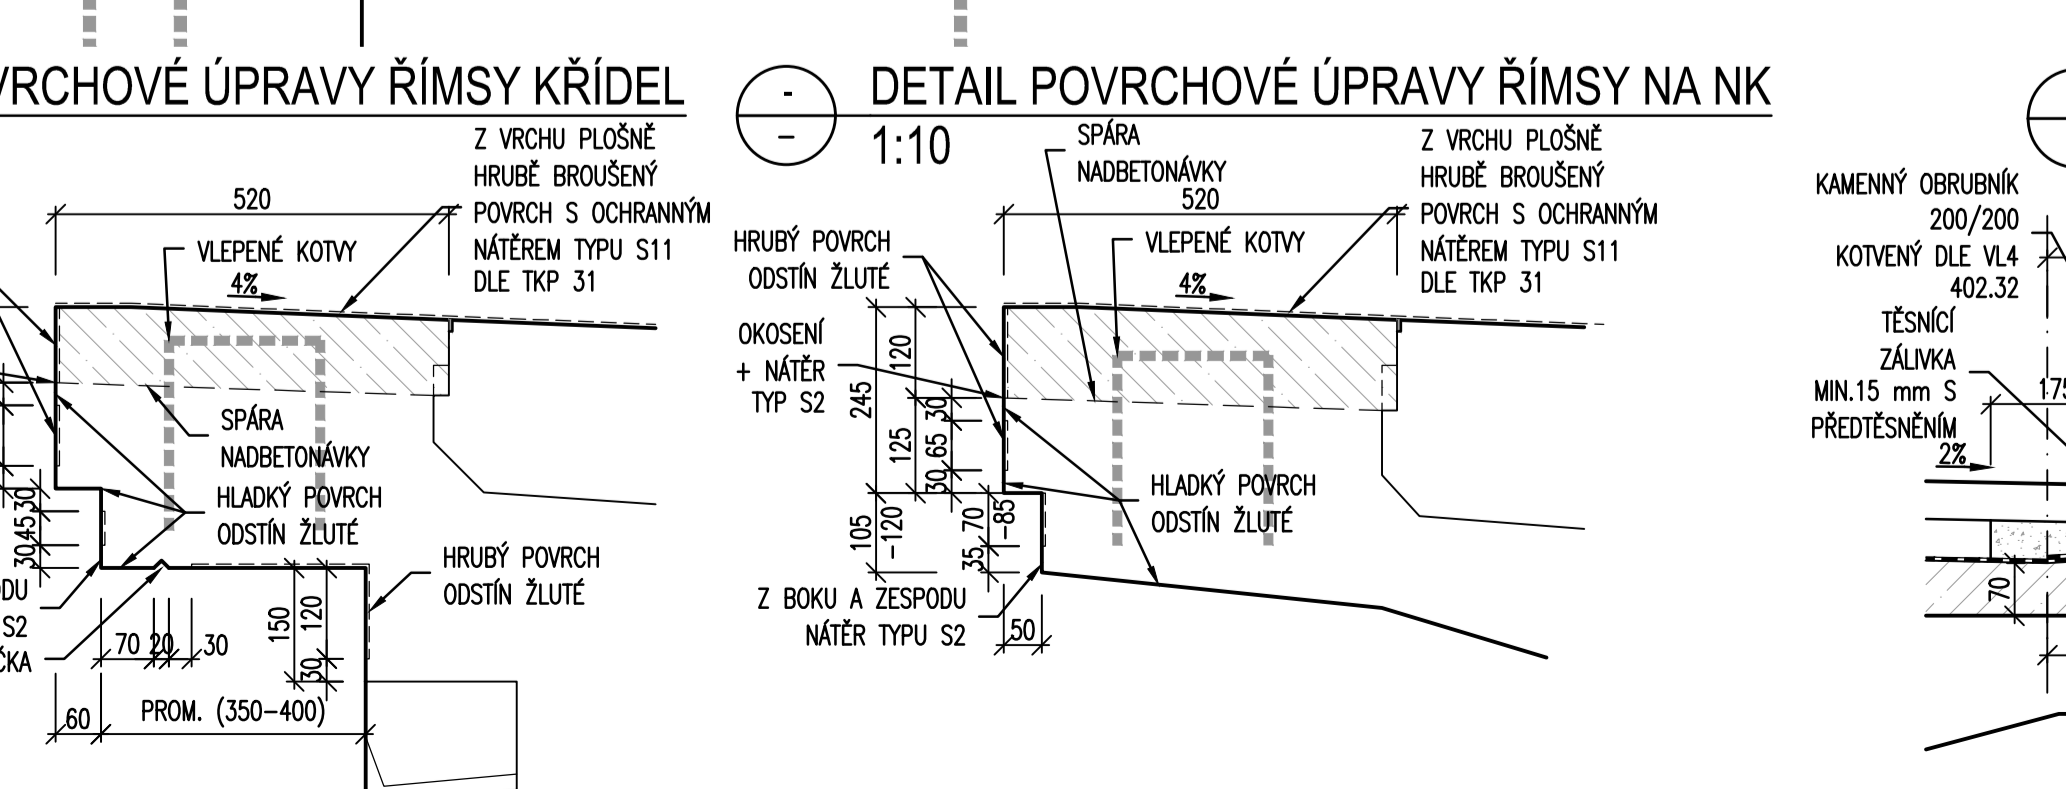
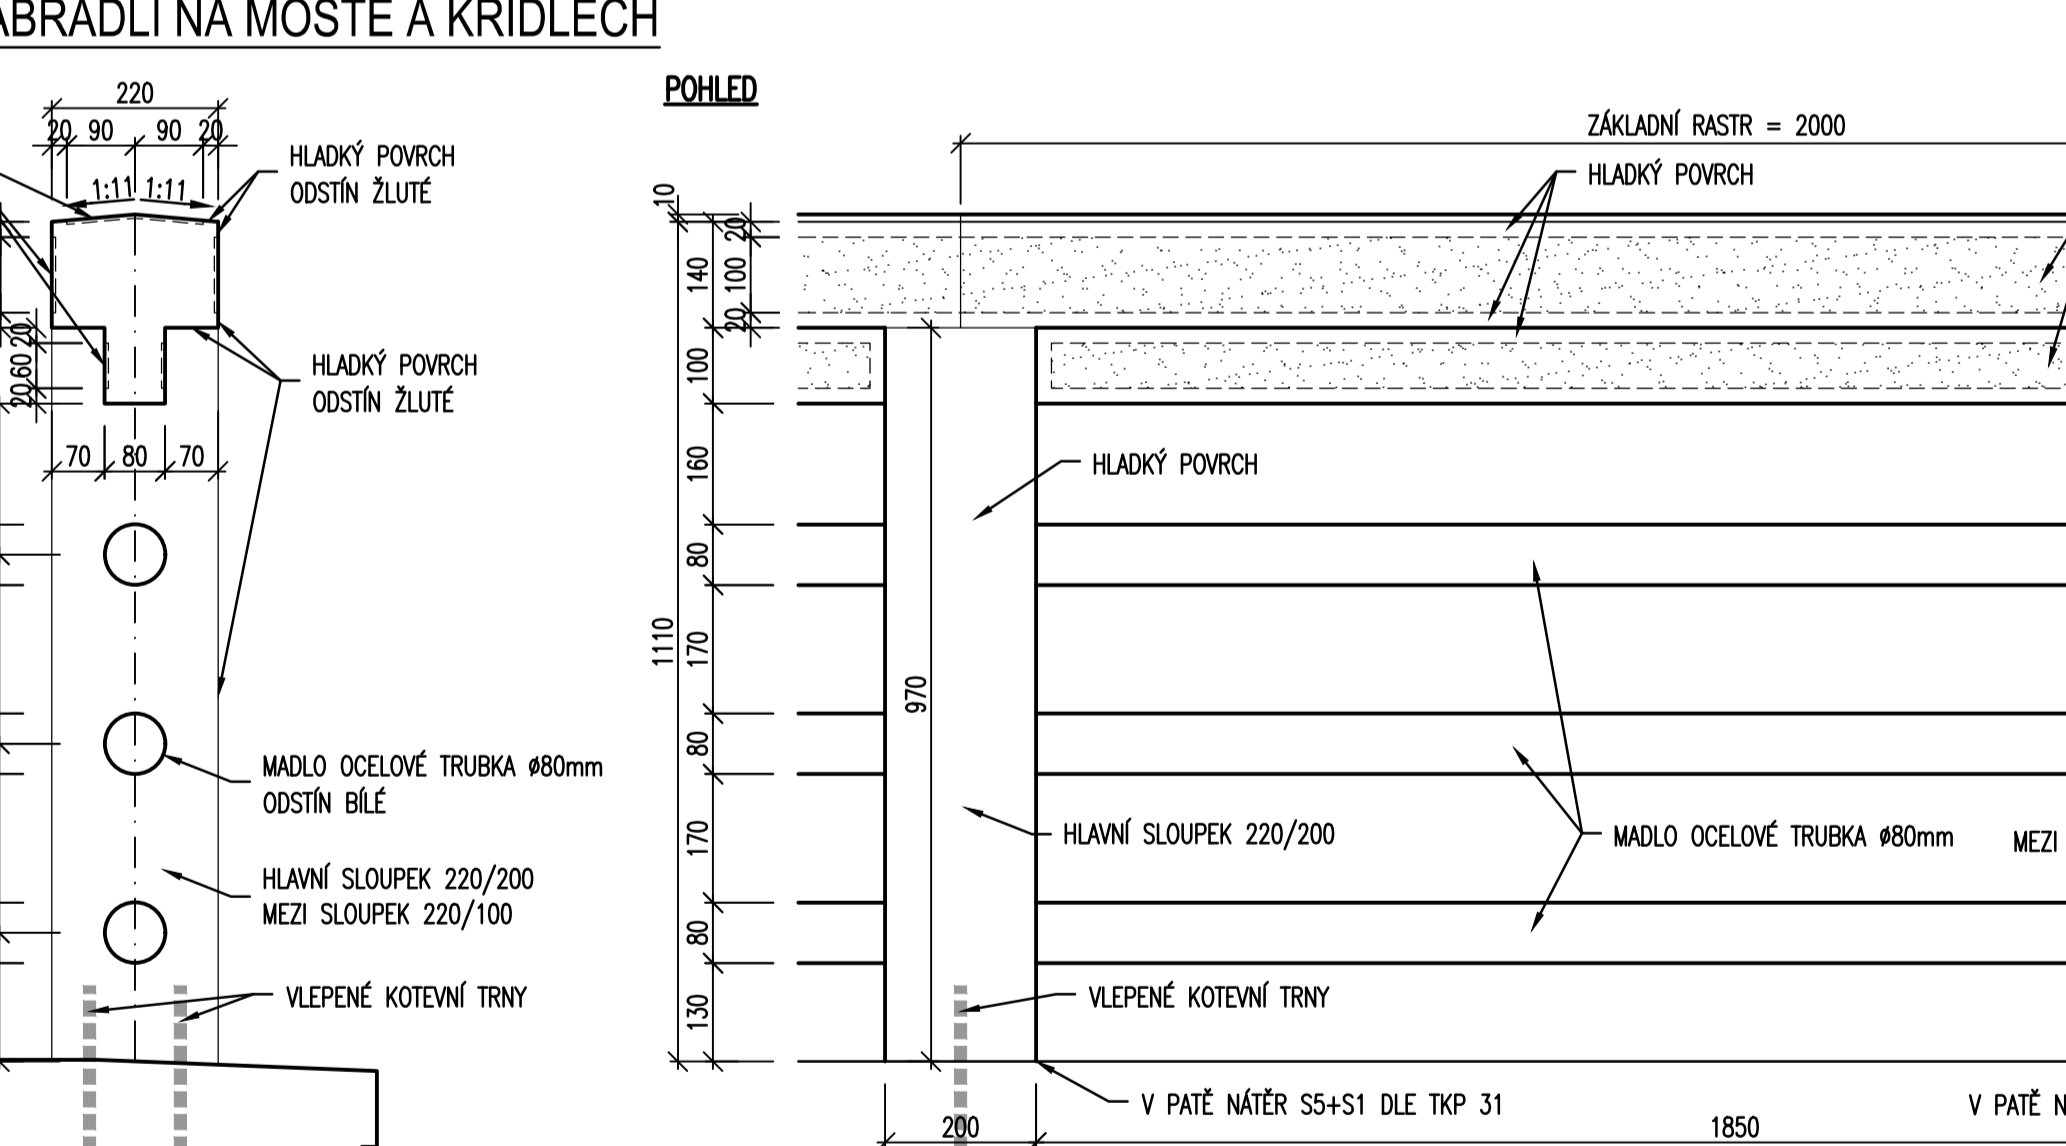
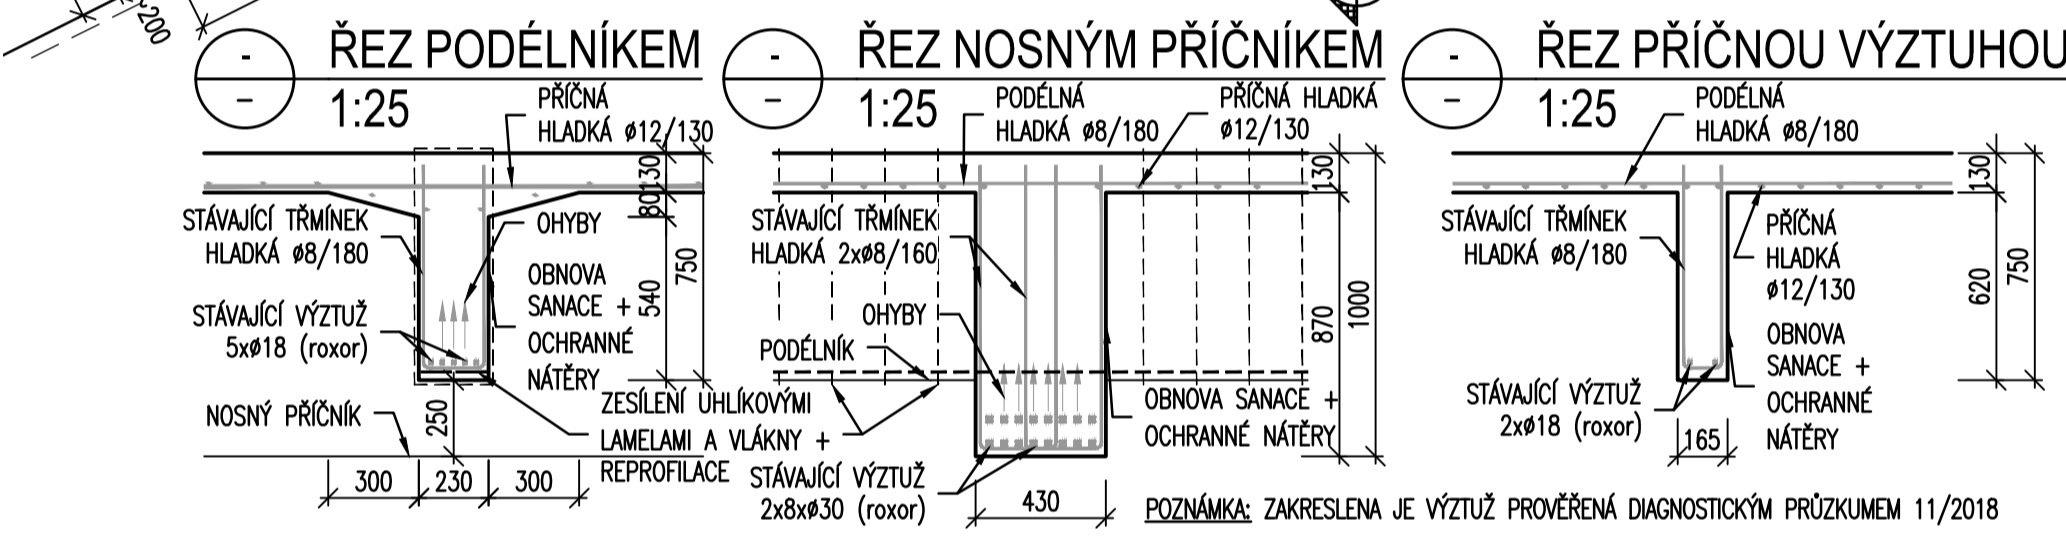
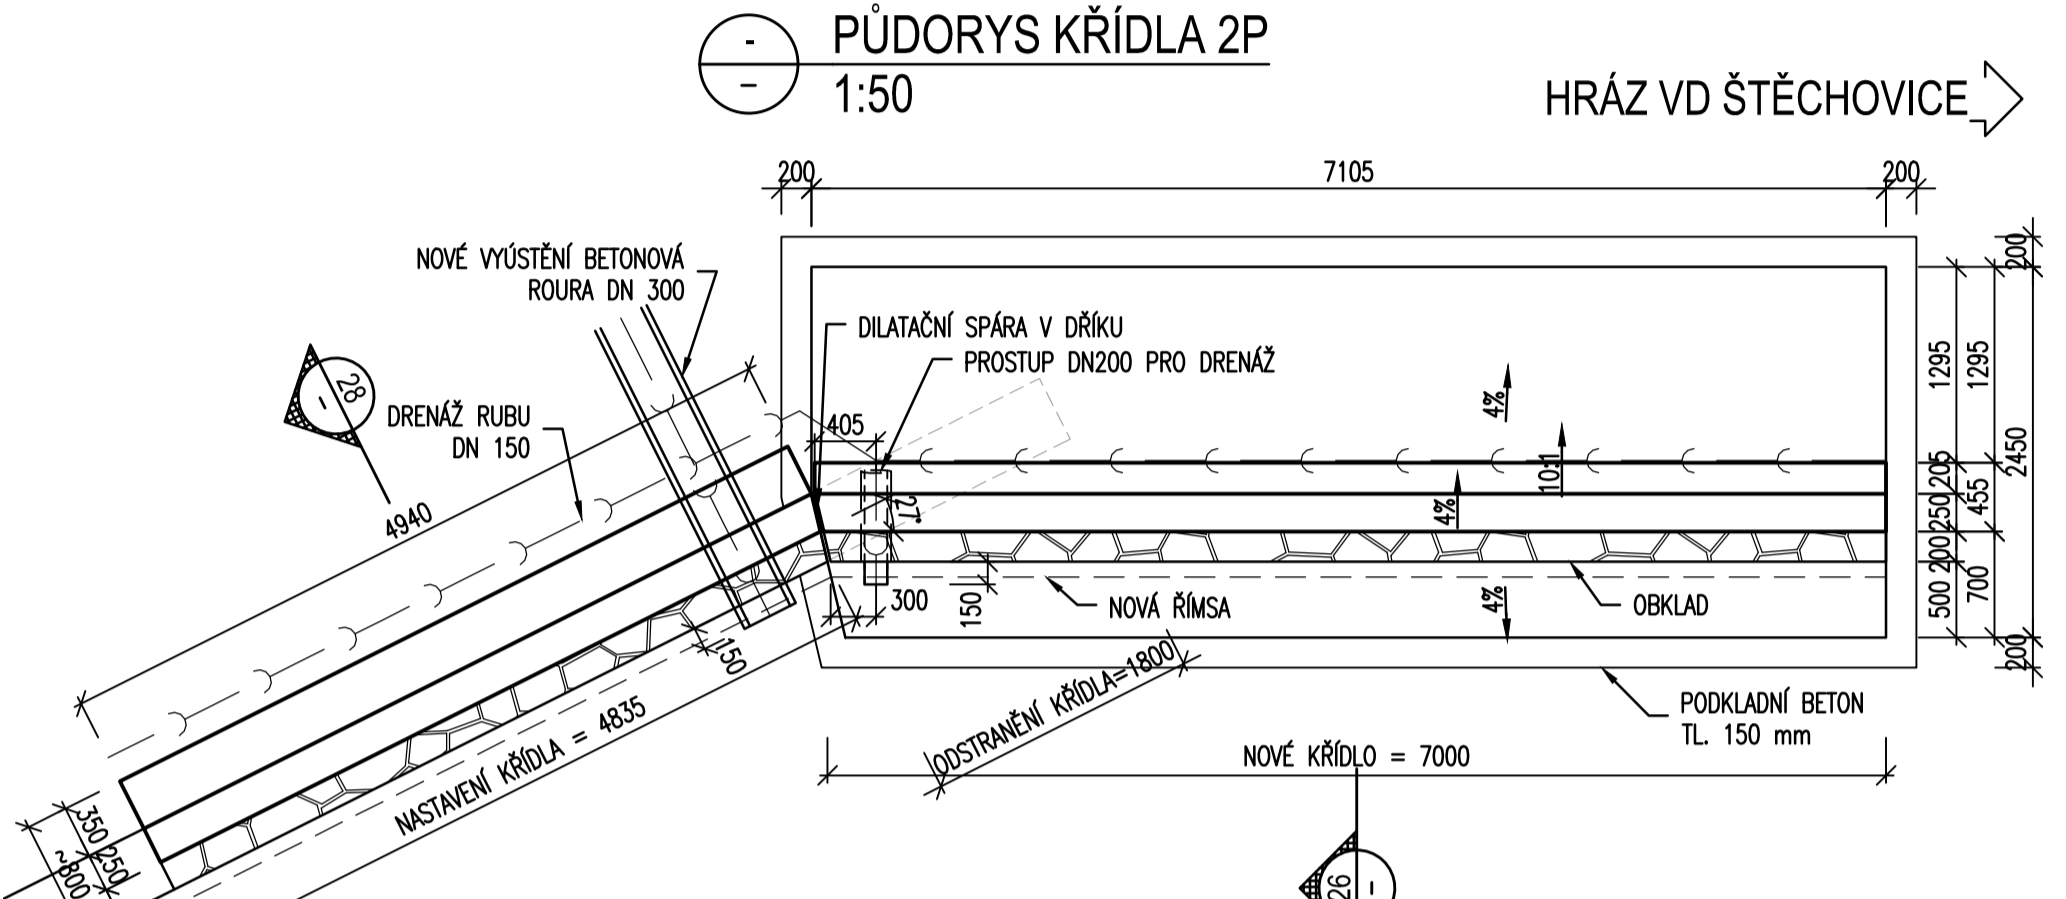
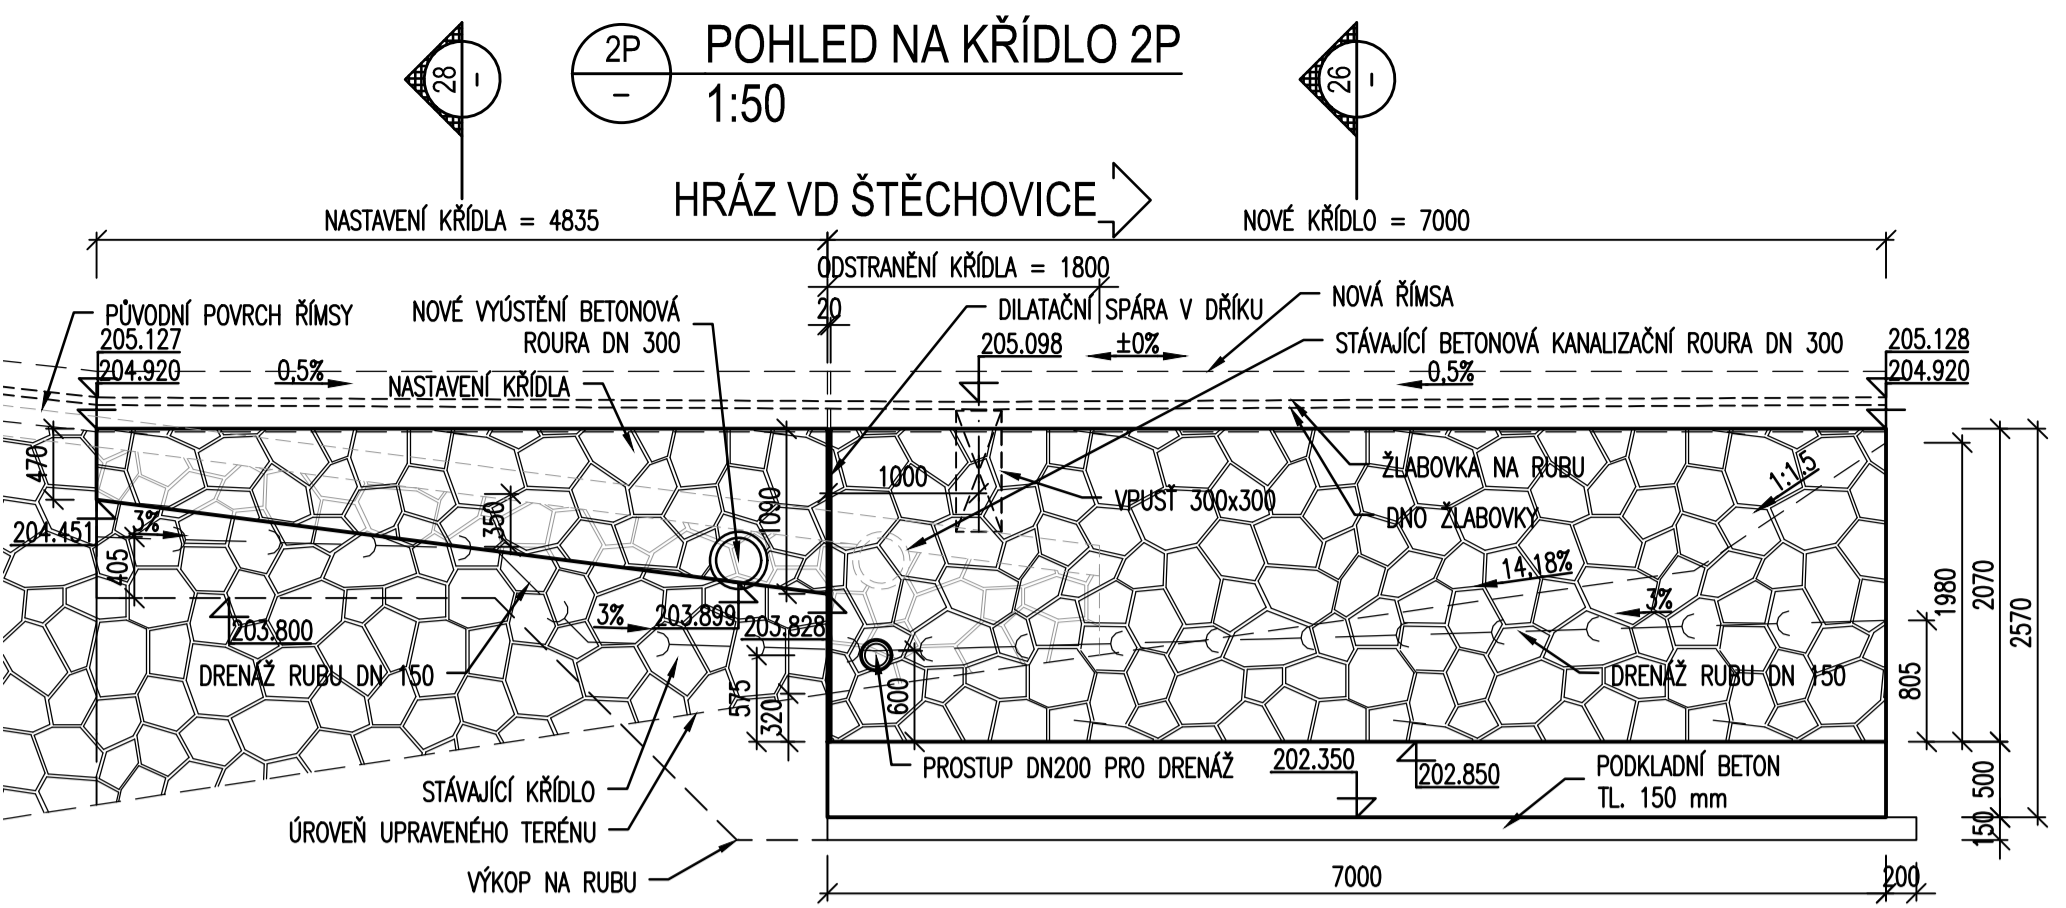
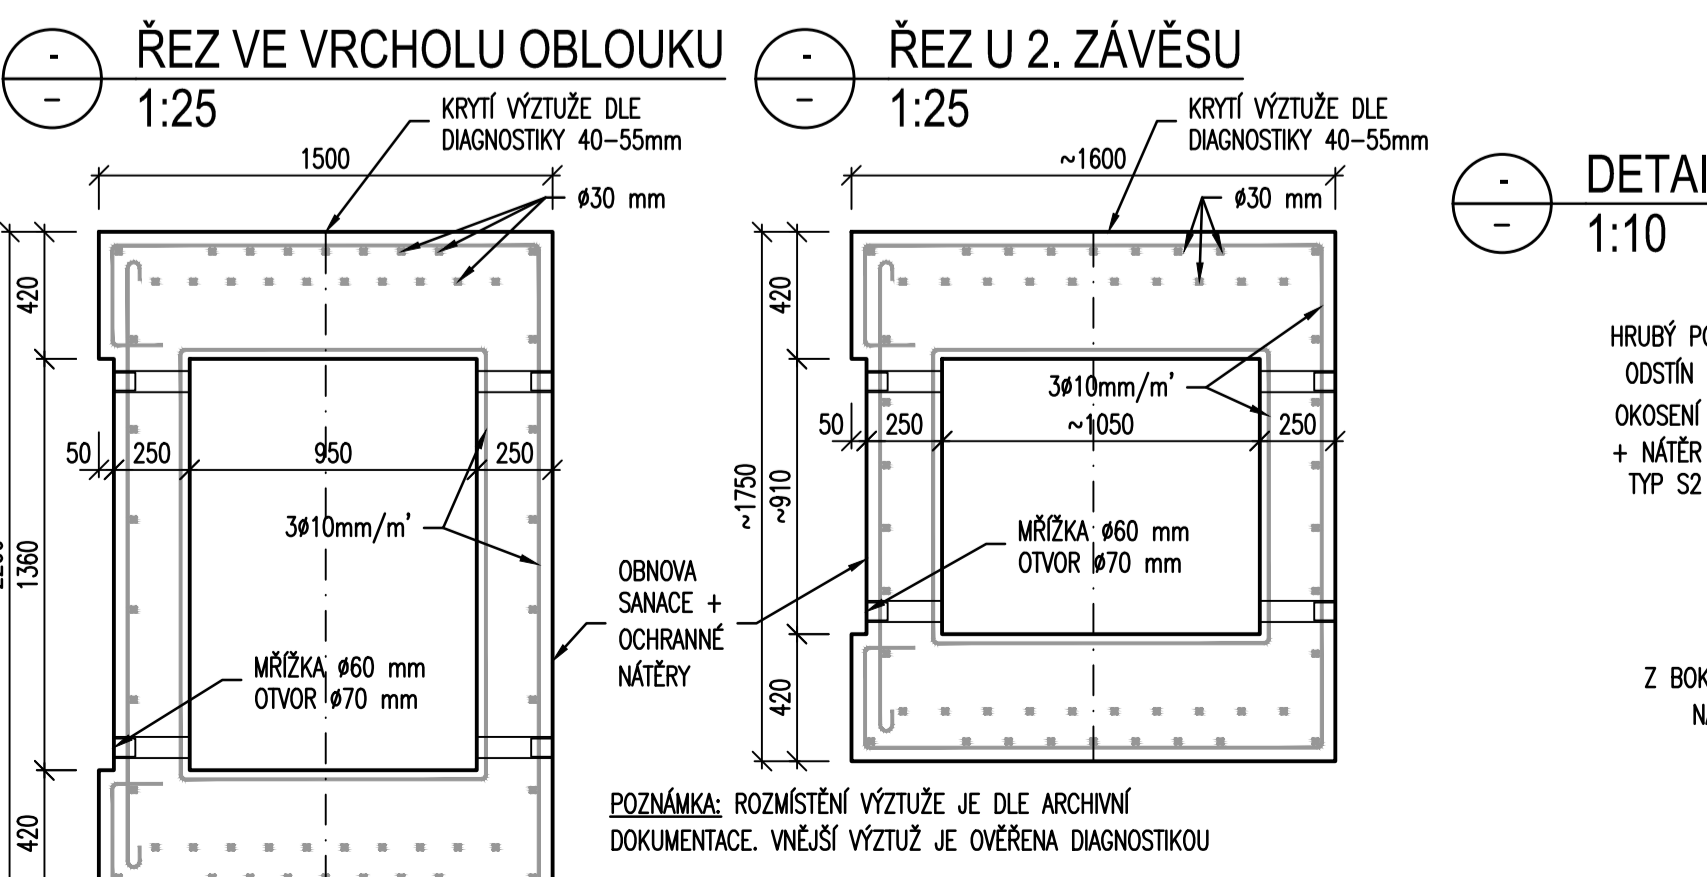
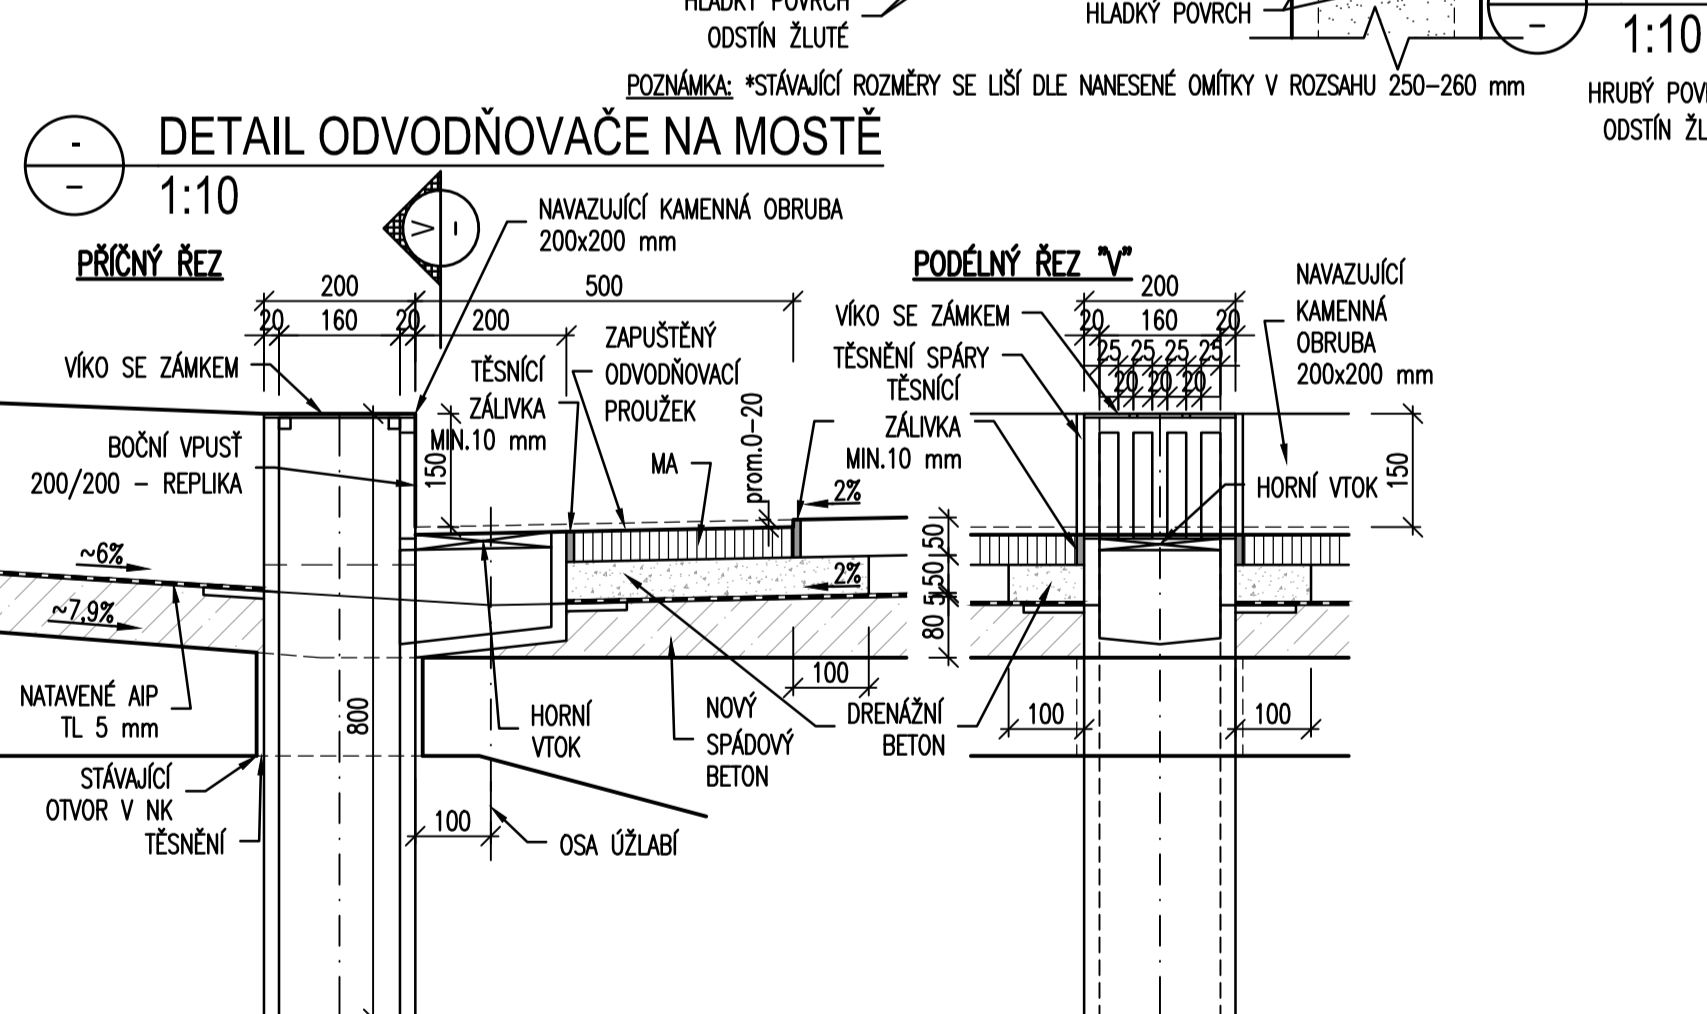


POZNÁMKA: VÝMĚNA BUDE PROVEDENA ZA NADLEHČENÍ MOSTOVKY PŘI VÝMĚNĚ KRAJNÍCH ZÁVĚSŮ. PRVKY KLUZNÉHO PODEPŘENÍ BUDOU ZHOVŮVENY V NEREZOVÉM PROVĚDĚNÍ (TIŽ), KLIZNÁ VRSTVA Z TEFLONU. PŘI KOMBINOVÁNÍ JEDNOTLIVÝCH ČÁSTÍ JE NUTNÉ SE VYVAROVAT BIMETALICKÉ KORÓZI.

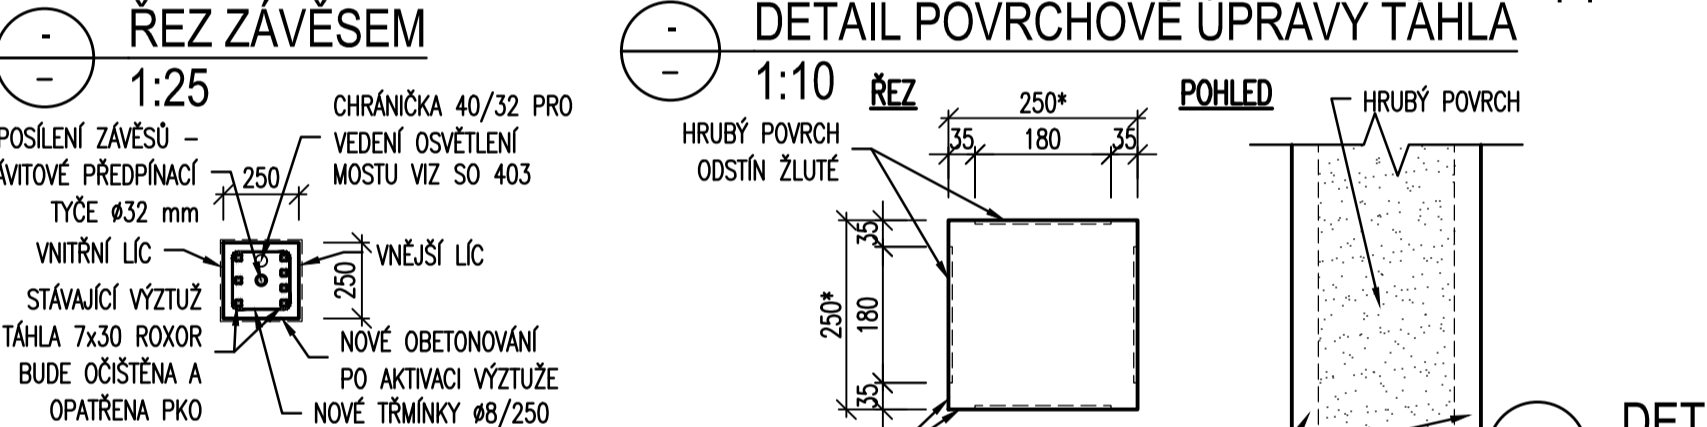

MATERIÁLY:
BETON (ČSN EN 206+A2)
- POKRYVNÝ BETON POD:
- ZÁKLADY+PATNÍ PRAHY
- PŘECHODOVÉ DESKY
- DRENÁŽ, VÝPLŇ TRUBEK
- DLAŽBU Z KAMENE, ŘÍMSY KŘÍDEL
- KŘÍDLA
- RÁMOVÉ PŘEDPOLY – STOLKY
- RÁMOVÉ PŘEDPOLY – MOSTOVKA
- SPÁDOVÝ BETON NA MOSTOVCE
- ZÁVĚSY, BLOKY
- PŘECHODOVÉ DESKY
- ŘÍMSY, CHODNÍKY, PODÉLNÉ PRAHY
- BETONOVÉ PRVKY ZÁBRADLÍ
- DRENÁŽNÍ/MEZEROVITÝ BETON
- SPÁROVÁNÍ DLAŽBY
- BETONOVÉ TVAROVKY, OBRUBNÍKY
- NOSNÁ
- SVÁROVANÉ SÍTĚ
- PŘEDPÍNAČÍ VÝTŽUŽ (DLE pEn 10138)
- PŘEDPÍNAČÍ TYČE
C25/30-XA2
C16/20n-XF1
C16/20n-XF1
C20/25n-XF3
C30/37-XA2,XF4
C35/45-XF2,XD1
C30/37-XF2,XD1
C35/45-XF4,XD3
C30/37-XF2,XD1
C30/37-XF4,XD3
C35/45-XF4,XD3
MC8-B
MC25-XF4
SVP XF4
(rekonstrukční betony dle TKP kap. 18 tab. 18–2N)
OCEĽ (DLE ČSN 42 0139)
- NOSNÁ
- SVÁROVANÉ SÍTĚ
B500 B
B500 A
Y1030

ČÁST D.1.200
SO 201

Objednatel stavby: Krajská správa a údržba silnic Středočeského kraje, p.o.
Se sídlem Zborovská 11
150 21, Praha 5 IČ: 000 66 001

Objednatel stavby: **K SUS**
KRAJSKÁ SPRÁVA A ÚDRŽBA SILNIC
STŘEDOČESKÉHO KRAJE

Zhotovitel PD: TUBES spol. s r. o., Nad Zámčím 345/12, 142 00 Praha 4, IČ: 25062255, www.tubes.cz, tel.: +420 226 066 233, E-mail: tubes@tubes.cz

Nařízení/ovzročení: Ing. Aleš MEISTER
Zodpovědný projektant: Ing. Aleš MEISTER
podpis: *Aleš Meister*
Technická kontrola: Ing. Tomáš LANDA
podpis: *Tomáš Landa*
Souřadnicový systém S-UTSK, Výškový systém Bpv

Objednatel: KRAJSKÁ SPRÁVA A ÚDRŽBA SILNIC STŘEDOČESKÉHO KRAJE, p.o.
Název stavby: II/106, most ev. č. 106-001
Průřez: TVARY A DETAILS

Číslo zadání: TU-19126-09
Číslo okna: 19-126
Datum: 12/2021
Formát: 10xA4
Měřítko: 1:100;50;25;10
Průřez: PDPS
Číslo přílohy: 19