


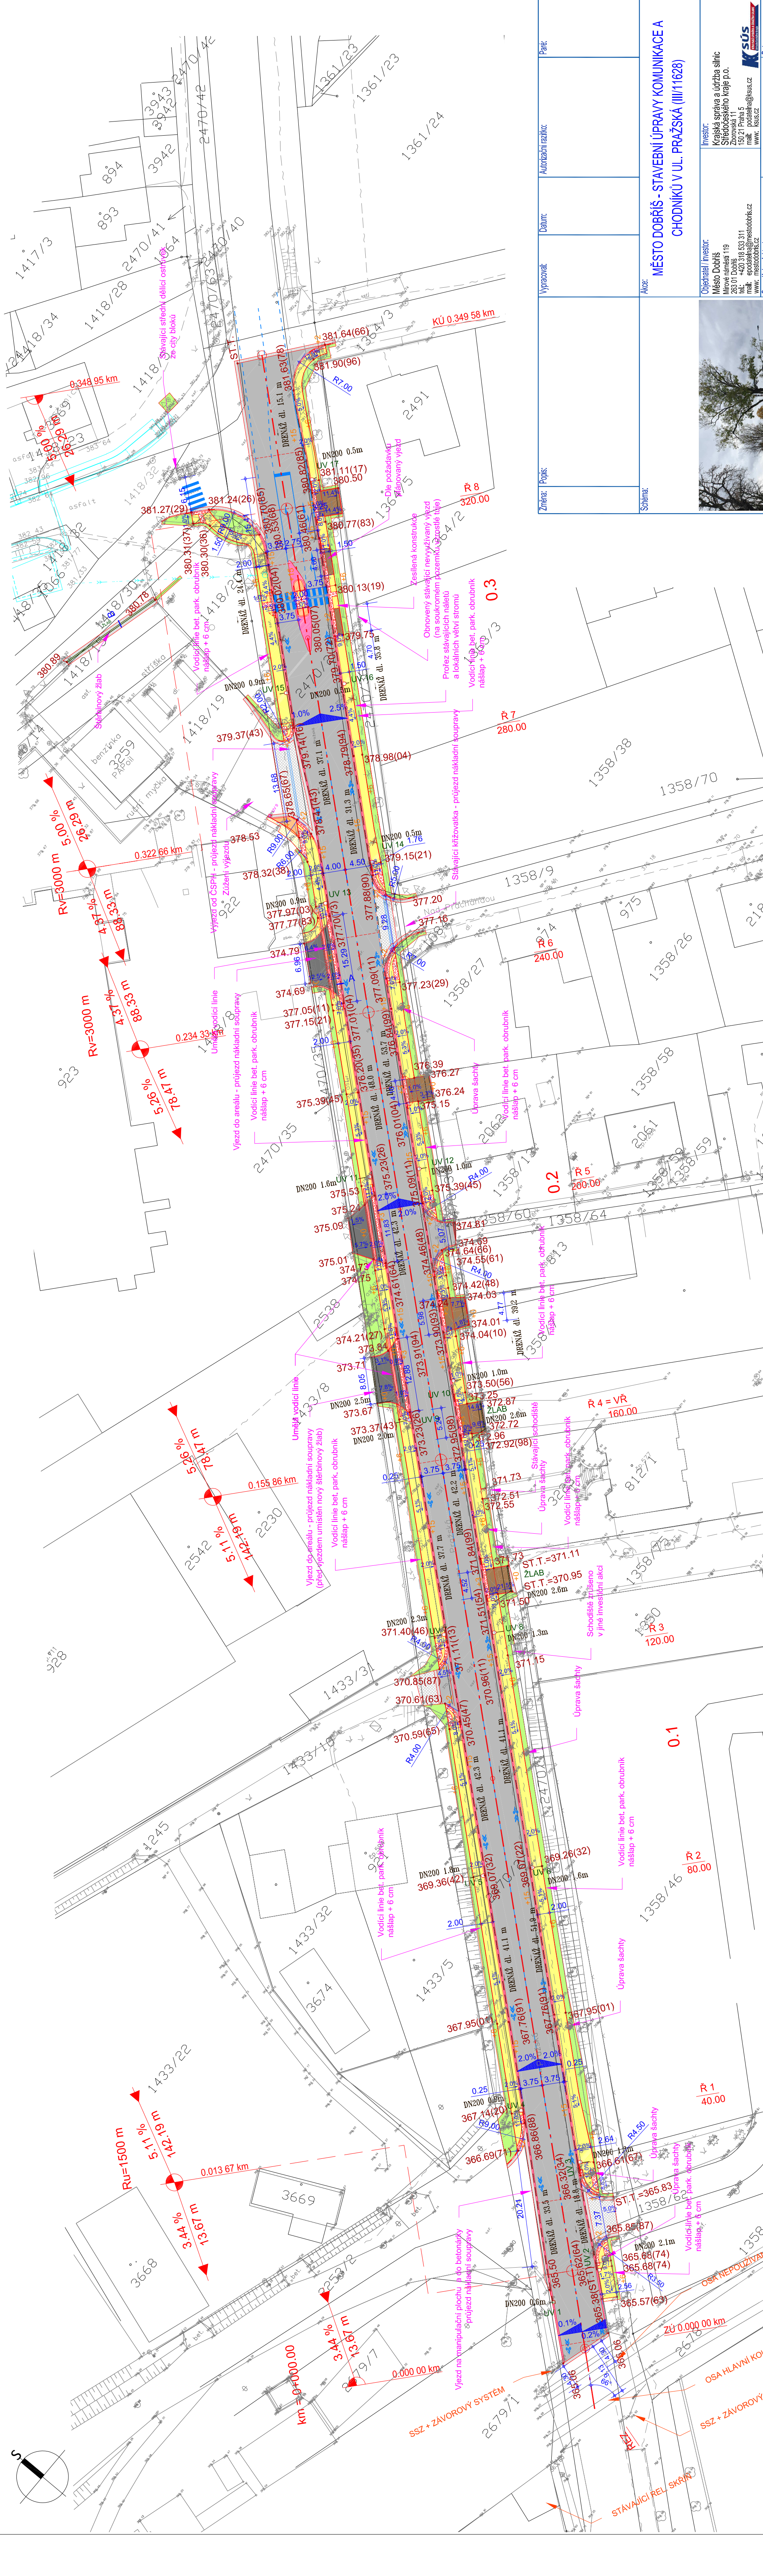























 


Přehledná situace

 

Znění: Popis:	Výrazovat: Datum: Autorizací razítko: Patec:	
Složení:	Akte:	<p>MĚSTO DOBRŠ - STAVEBNÍ ÚPRAVY KOMUNIKACE A CHODNÍKŮ V UL. PRAŽSKÁ (III/11628)</p>
	<p>Investor: Město Dobříš Mírové náměstí 19 192 01 Dobříš tel.: +420 316 533 311 fax: +420 316 533 311 mail: epodatelna@mostrabors.cz www: mostrabors.cz</p> <p>Objevitel: DOPAS s.r.o. Mánesova 46/3 190 00 Praha 5 - Košíře tel.: +420 77 648 724 mail: info@dopas.cz ZSK číslo: 2020_015</p>	<p>Investor: Krajská správa a údržba silnic Středočeského kraje p.o. 150 21 Praha 5 mail: posta@ksscs.cz www: ksscs.cz</p> <p>Datum: 08-11/2021</p>
<p>Projevitel: Město Dobříš Mírové náměstí 19 192 01 Dobříš tel.: +420 316 533 311 fax: +420 316 533 311 mail: epodatelna@mostrabors.cz www: mostrabors.cz</p> <p>Objevitel: DOPAS s.r.o. Mánesova 46/3 190 00 Praha 5 - Košíře tel.: +420 77 648 724 mail: info@dopas.cz ZSK číslo: 2020_015</p>	<p>Projevitel: DOPAS s.r.o. Mánesova 46/3 190 00 Praha 5 - Košíře tel.: +420 77 648 724 mail: info@dopas.cz ZSK číslo: 2020_015</p>	<p>Hlavní inženýr projektu: Ing. Václav Juppá</p> <p>Zodpovědný projektant: Ing. Václav Juppá Ing. Vladimír Černý Ing. Vladimír Černý Ing. Vladimír Černý Datum: 08-11/2021</p>
<p>Projevitel: Město Dobříš Mírové náměstí 19 192 01 Dobříš tel.: +420 316 533 311 fax: +420 316 533 311 mail: epodatelna@mostrabors.cz www: mostrabors.cz</p> <p>Objevitel: DOPAS s.r.o. Mánesova 46/3 190 00 Praha 5 - Košíře tel.: +420 77 648 724 mail: info@dopas.cz ZSK číslo: 2020_015</p>	<p>Projevitel: DOPAS s.r.o. Mánesova 46/3 190 00 Praha 5 - Košíře tel.: +420 77 648 724 mail: info@dopas.cz ZSK číslo: 2020_015</p>	<p>Hlavní inženýr projektu: Ing. Václav Juppá</p> <p>Zodpovědný projektant: Ing. Václav Juppá Ing. Vladimír Černý Ing. Vladimír Černý Ing. Vladimír Černý Datum: 08-11/2021</p>
Superf. PD:	DUR + DSP	1:500
Přílohy:	Dokumentace pro společné povolení stavby	Formát: 10 x A4
Přílohy:	Souřadnicový systém S-JTSK	Č. výkresu: D 1

LEGENDA:									
	Komunikace SKLADBA 1 - povrch - asfaltový		Chodníková plocha - předláždění SKLADBA 3 - povrch - betonová dlažba		Silniční betonový obrubník tl. 10 cm		Kanalizační šachta - rušená	<p>LEGENDA:</p> <p>Zaměření a katastrální mapa v dané lokalitě byla provedena firmou Veldenhafer Per - geodet. Stávající inženýrské sítě byly ohrázeny od objednatele. Před zahájením prací je nutné, aby investor požádal majitele (provozovatele) jednotlivých inž. sítí o vyčištění v terénu, aby nedošlo k jejich poškození.</p> <p>Další podrobnosti budou upřesněny v další stupni PD.</p>	
	Komunikace - úprava obrusné a ložné vrstvy		Úpravy pro slabozraké a nevidomé SKLADBA 2 a 3 - povrch - betonová dlažba		Parkový betonový obrubník tl. 8 cm		Připojeky uličních vpustí DN 200		
	Komunikace - napojení přes odskoky na stávající stav SKLADBA 1 - povrch - asfaltový		Kačírek - štěrkořtl tl. 10 cm		Parkový betonový obrubník tl. 5 cm		Uliční vpust - rušená		
	Komunikace - kamenná přítlážba SKLADBA 1A - povrch - kamenná dlažba		Nezpevněná krajnice - štěrkořtl tl. 10 cm		Výška náslapu na silniční nebo parkové betonové obrubě		Úpravy řešené v jiné investiční akci - "MĚSTO DOBRŠÍ - STAVEBNÍ ÚPRAVY KOMUNIKACE V ULICI BREZOVA"		
	Vjezd SKLADBA 2 - povrch - betonová dlažba		Zeleň - ohumusování tl. 20 cm		Podchodníková uliční vpust - nová		Línový odvodňovací prvek - žlab		
	Vjezd SKLADBA 2A - povrch - betonová dlažba (zesílená konstrukce)		Vodorovné dopravní značení		Uliční vpust - nová				
	Chodníková plocha SKLADBA 3 - povrch - betonová dlažba		Silniční betonový obrubník tl. 15 cm		Uliční vpust - upravovaná				