











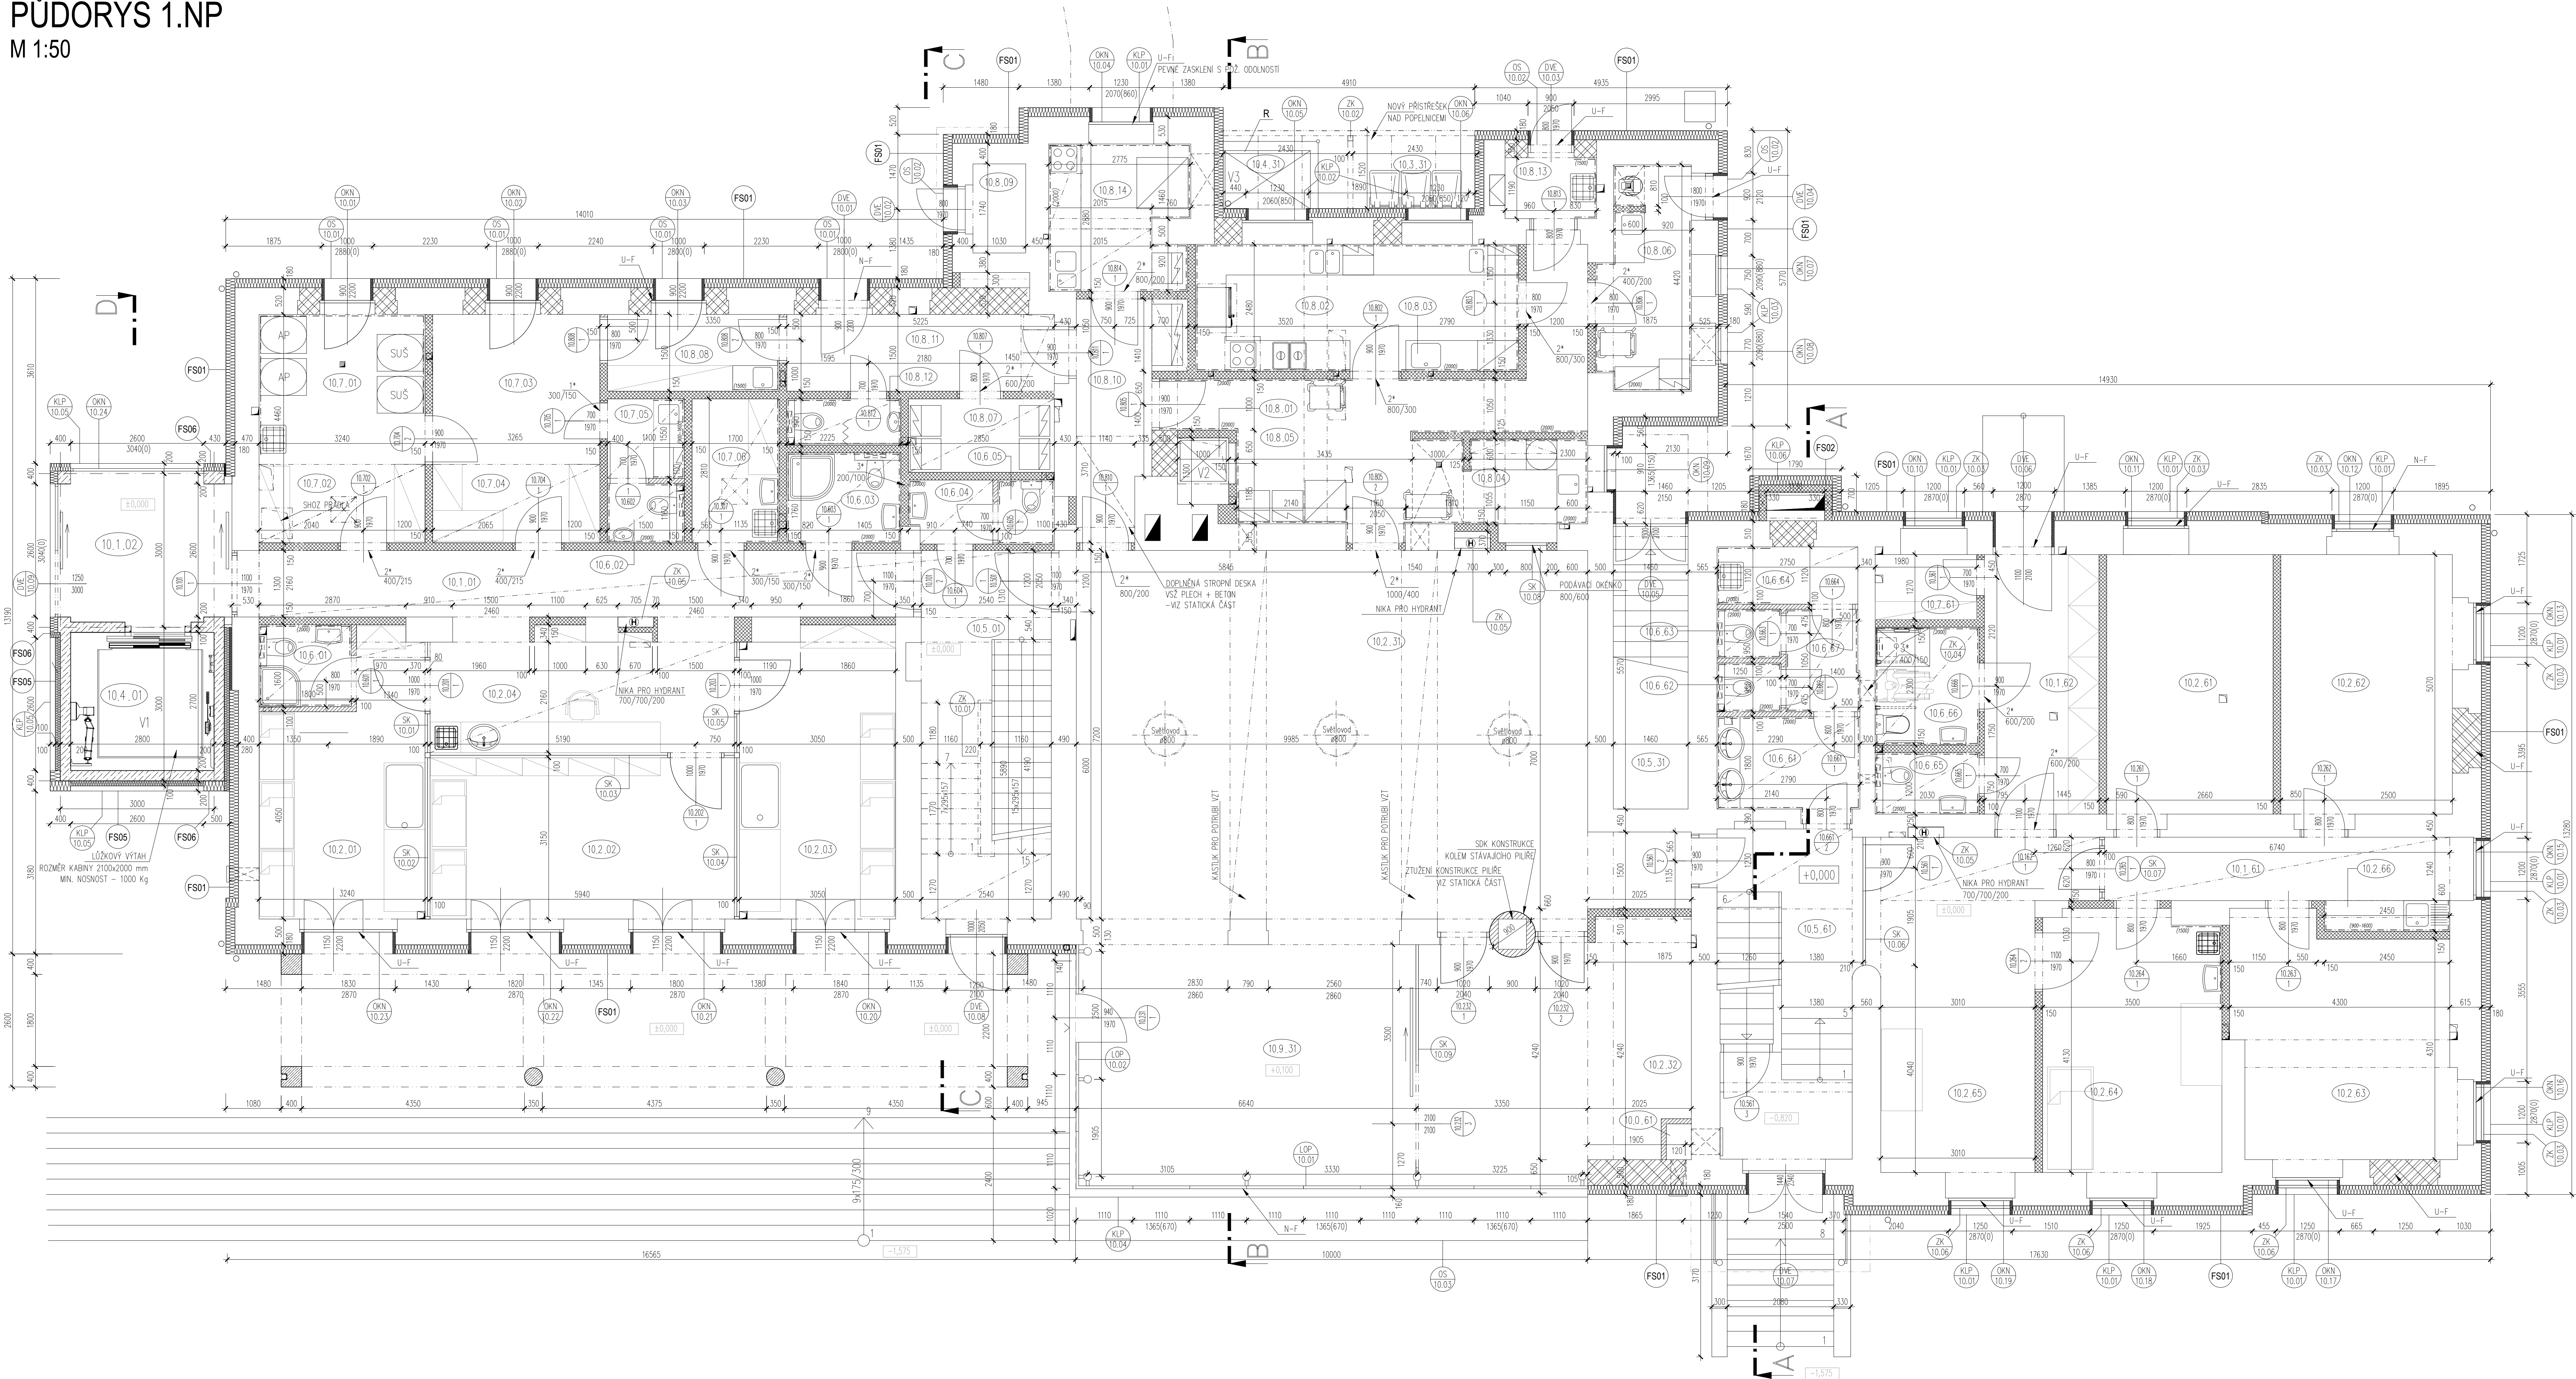


 



DĚTSKÉ CENTRUM CHOCERADY
PŮDORYS 1.NP
M 1:50

 

P.N.P. – TABULKA MÍSTNOSTI										
PATRO	KOD	ČÍSLO	NÁZEV MÍSTNOSTI	PLOCHA (m ²)	SV. VÝŠKA (mm)	PODLAHÁ	KRYTINA	STĚNY	STŘEP	POZN.
10	0	01	ŠACHTA	0,50						
10	1	01	CHODBA	20,72	2,60	PO-D1+P07	MARMOLEUM	OM	SKL - PH.01 + PH.02	
10	2	02	ZADVŘÍ	5,30	2,60	PO-D1+P07	MARMOLEUM	OM	SKL - PH.02	
10	1	01	CHODBA	8,43	2,60	PO-D1+P07	MARMOLEUM	OM	SKL - PH.01 + PH.02	
10	2	02	CHODBA	11,38	3,00	PO-D1+P07	MARMOLEUM	OM	SKL - PH.02	
10	2	01	PŘÍHEM DETI	15,25	3,00	PO-D1+P07	MARMOLEUM	OM	SKL - PH.02 / PH.01+PH.02	
10	2	02	HERNA	18,71	3,00	PO-D1+P07	MARMOLEUM	OM	SKL - PH.02	
10	2	03	DENNÍ STACIONÁR	11,71	3,00	PO-D1+P07	MARMOLEUM	OM	SKL - PH.02	
10	2	04	ZÁSTĚNA	14,20	2,60	PO-D1+P07	MARMOLEUM	OM	SKL - PH.01 + PH.02	
10	2	32	ZIMNÍ ZÁHRADA	25,22	3,00	PO-D8	MARMOLEUM	OM	SKL - PH.02	
10	2	61	KANCELÁŘ	16,48	3,00	PO-D1+P07	MARMOLEUM	OM	SKL - PH.02	
10	2	62	KANCELÁŘ	16,83	3,00	PO-D1+P07	MARMOLEUM	OM	SKL - PH.02	
10	2	63	KANCELÁŘ	19,11	3,00	PO-D1+P07	MARMOLEUM	OM	SKL - PH.02	
10	2	65	ČERKÁRNA	21,94	3,00	PO-D1+P07	MARMOLEUM	OM	SKL - PH.02 / PH.01+PH.02	
10	2	66	KUCH. KOSTR	1,47	2,60	PO-D1+P07	MARMOLEUM	OM + OB	SKL - PH.02	
10	3	31	VENKOVNÍ PŘÍSTŘEŠEK	3,50			ASFALT	-	-	
10	4	01	LUXOZNÝ VÝTĚH	5,45	2,60			NATER	NATER	
10	4	31	NÁKLONNÝ VÝTĚH	2,00				NATER	NATER	
10	5	01	ŠKODIŠTĚ	18,25	3,00	PO-D1+P07	TERACÓ	OM	OM / SKL - PH.01 / PH.02	
10	5	31	ŠKODIŠTĚ	6,06		PO-D2	NATER	OM	OM	
10	5	61	ŠKODIŠTĚ	16,84	3,00	PO-D2	TERACÓ	OM	OM / SKL - PH.02	
10	7	01	PRADELNA	9,01	3,00	PO-D1+P04	GLÁZVA	OM + OB	SKL - PH.02	Poznatka 11
10	7	02	SKLAD SMÁVHOVÉ PRADELN	4,88	2,60	PO-D1+P04	GLÁZVA	OM	SKL - PH.01 + PH.02	Poznatka 11
10	7	03	ZEHLEPNA	9,13	3,00	PO-D1+P05	GLÁZVA	OM	SKL - PH.02	
10	7	04	SKLAD OŠETŘENÉ PRADELN	2,65	2,60	PO-D1+P04	GLÁZVA	OM	SKL - PH.01 + PH.02	Poznatka 11
10	7	05	PRADELNA	2,29	2,40	PO-D1+P04	GLÁZVA	OM + OB	SKL - PH.01 + PH.02	Poznatka 11
10	7	06	SKLAD PLEN	4,73	2,40	PO-D1+P05	GLÁZVA	OM + OB	SKL - PH.01 + PH.02	Poznatka 11
10	7	01	ROZVODNÉ VÝTĚH	2,58	3,00	PO-D1+P05	GLÁZVA	OM	SKL - PH.02	Poznatka 11
10	8	01	GASTRO VÝTĚH	1,30			NATER	NATER		
10	8	02	KUCH. P	14,30	2,80	PO-D1+P04	GLÁZVA	OM + OB	SKL - PH.02	
10	8	03	MYTÍ NADOBI	1,20	2,80	PO-D1+P04	GLÁZVA	OM + OB	SKL - PH.02	
10	8	04	MYTÍ NADOBI	5,89	2,80	PO-D1+P04	GLÁZVA	OM	SKL - PH.02	
10	8	05	VÝDEJ JÍDLA	17,66	2,80	PO-D1+P05	GLÁZVA	OM + OB	SKL - PH.02	
10	8	06	HRUBÁ PŘÍPRAVA ZELENINY	7,49	2,80	PO-D1+P05	GLÁZVA	OM + OB	SKL - PH.02	
10	8	07	WC	4,22	2,40	PO-D1+P04	GLÁZVA	OM + OB	SKL - PH.01 + PH.02	Poznatka 10
10	8	08	SKLAD	5,03	3,00	PO-D1+P05	GLÁZVA	OM + OB	SKL - PH.02	Poznatka 10
10	8	09	SKLAD PB BOMB	1,79			NATER	OM	SKL - PH.02	
10	8	10	CHODBA	7,40	2,40	PO-D1+P05	GLÁZVA	OM	SKL - PH.02 / PH.01+PH.02	
10	8	11	CHODBA	8,17	3,00	PO-D1+P05	GLÁZVA	OM	SKL - PH.02 / PH.01+PH.02	
10	8	12	WC	2,40	2,40	PO-D1+P04	GLÁZVA	OM + OB	SKL - PH.02	
10	8	13	UMÝVÁR	2,13	3,00	PO-D1+P05	GLÁZVA	OM + OB	SKL - PH.02	
10	8	14	KOLEKOVKA KUCHYNĚ	7,56	2,40 / 2,80	PO-D1+P05	GLÁZVA	OM + OB	SKL - PH.02 / PH.01+PH.02	
10	8	31	ZIMNÍ ZÁHRADA	31,71	2,73	PO-D8	MARMOLEUM	OM	SKL - PH.02	POZN. 1
[POZN. 1 - NOVÁ SKLADBA POLYUR - VE ČÁSTI KUCHA DETÍ - P.03										

LEGENDA MATERIÁLŮ:


POZNÁMKY:

- SOUČÁSTI NOVÝCH VÝZKUMŮ BUDOU I SYSTÉMOVÉ KERAMICKÉ PŘEKLADY NAD DVEŘNÍMI/DKVNÍMI OTVORY – DĚLKA ULOŽENÍ DLE TP VÝROBCE
- OCELOVÉ PŘEKLADY – DLE NÁVRHU – VIZ STATICKÁ ČÁST