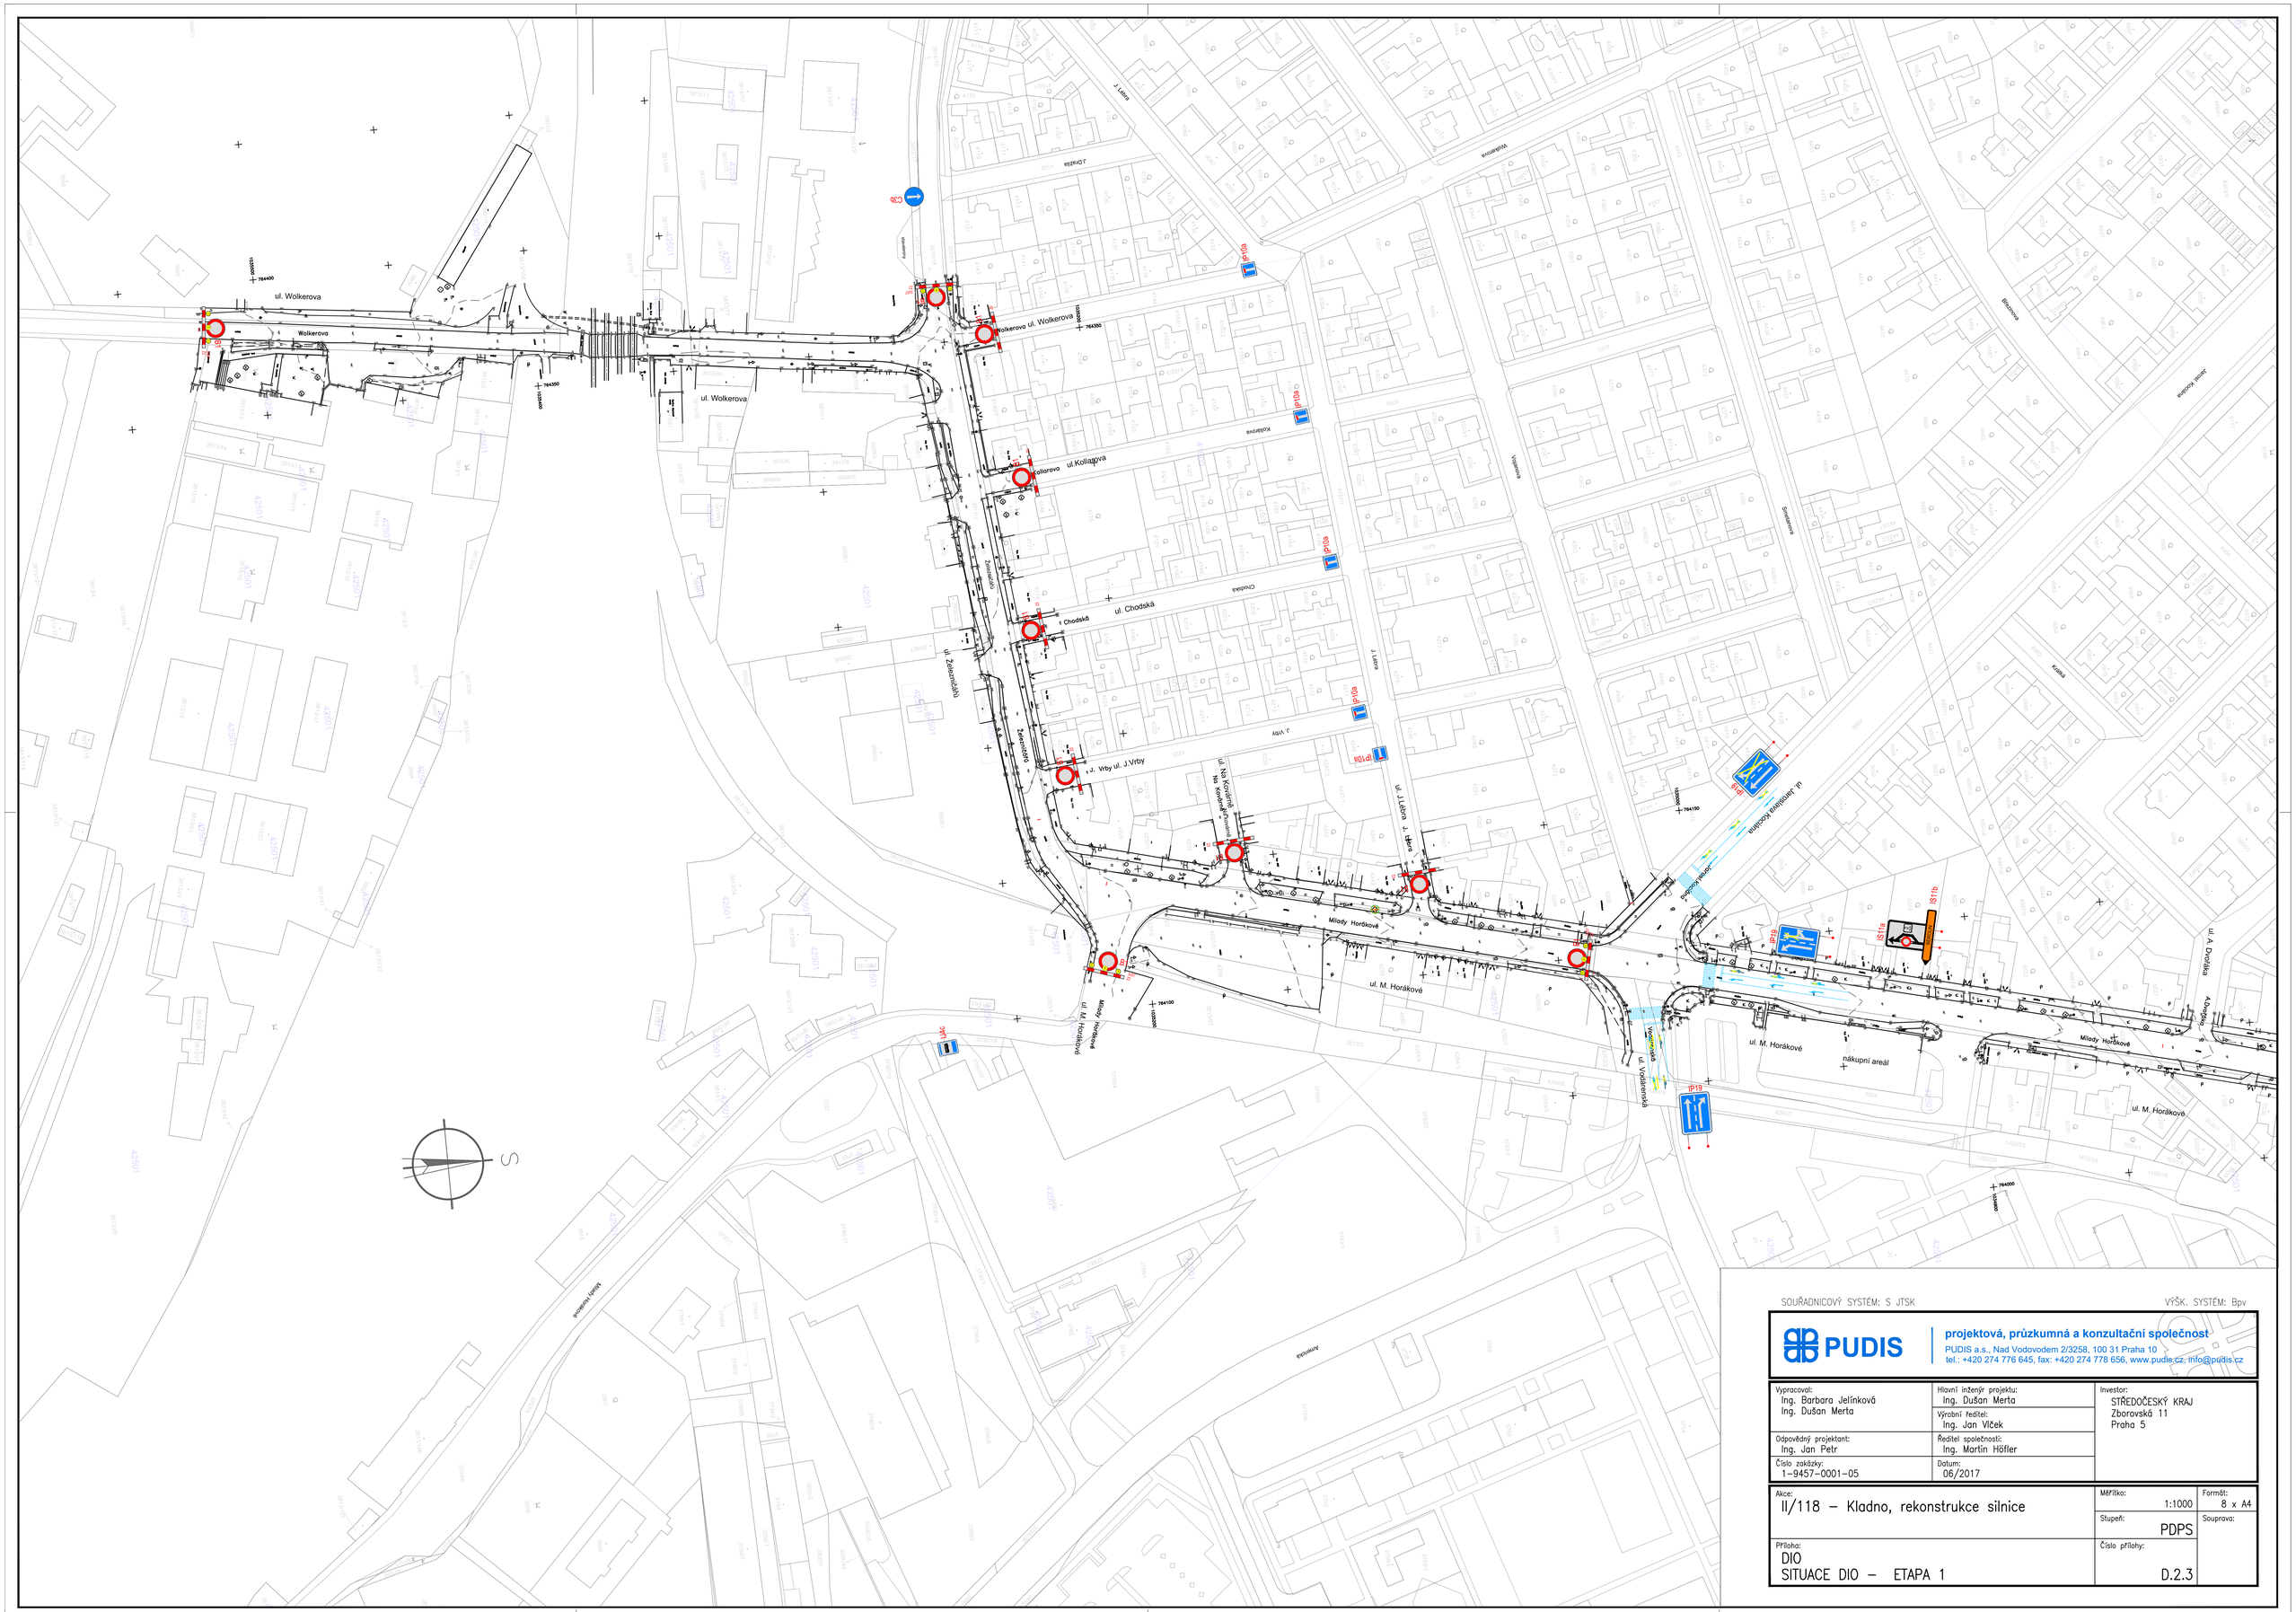
ul. Wolkerova
Wolkerova
ul. Wolkerova
Wolkerova ul. Wolkerova
Kollárova ul.Kollárova
ul. Chodská
J. Vrby ul. J.Vrby
ul. Železniční
Nu Kovárně
ul. Na Kovárně
ul. J.Lidra J. Lidra
Mládí
Mládí Horákové
ul. M. Horákové
Mládí Horákové
ul. M. Horákové
ul. Vodárenská
nákupní areál
ul. Jaroslava Kociána
ul. A. Dvořáka
ul. M. Horákové
Mládí Horákové
Kollárova
Chodská
Železniční
Vodárenská
Sokolovna
Kostka
Jana Kociána
Dvořákova
Mládí Horákové
Na Kovárně
J. Lidra
J. Vrby
Vodárenská
Mládí Horákové
Mládí Horákové
Kollárova
Chodská
Železniční
Vodárenská
Sokolovna
Kostka
Jana Kociána
Dvořákova
Mládí Horákové
Na Kovárně
J. Lidra
J. Vrby
Vodárenská
Mládí Horákové
Mládí Horákové
C2b
IP13a
IP13a
IP13a