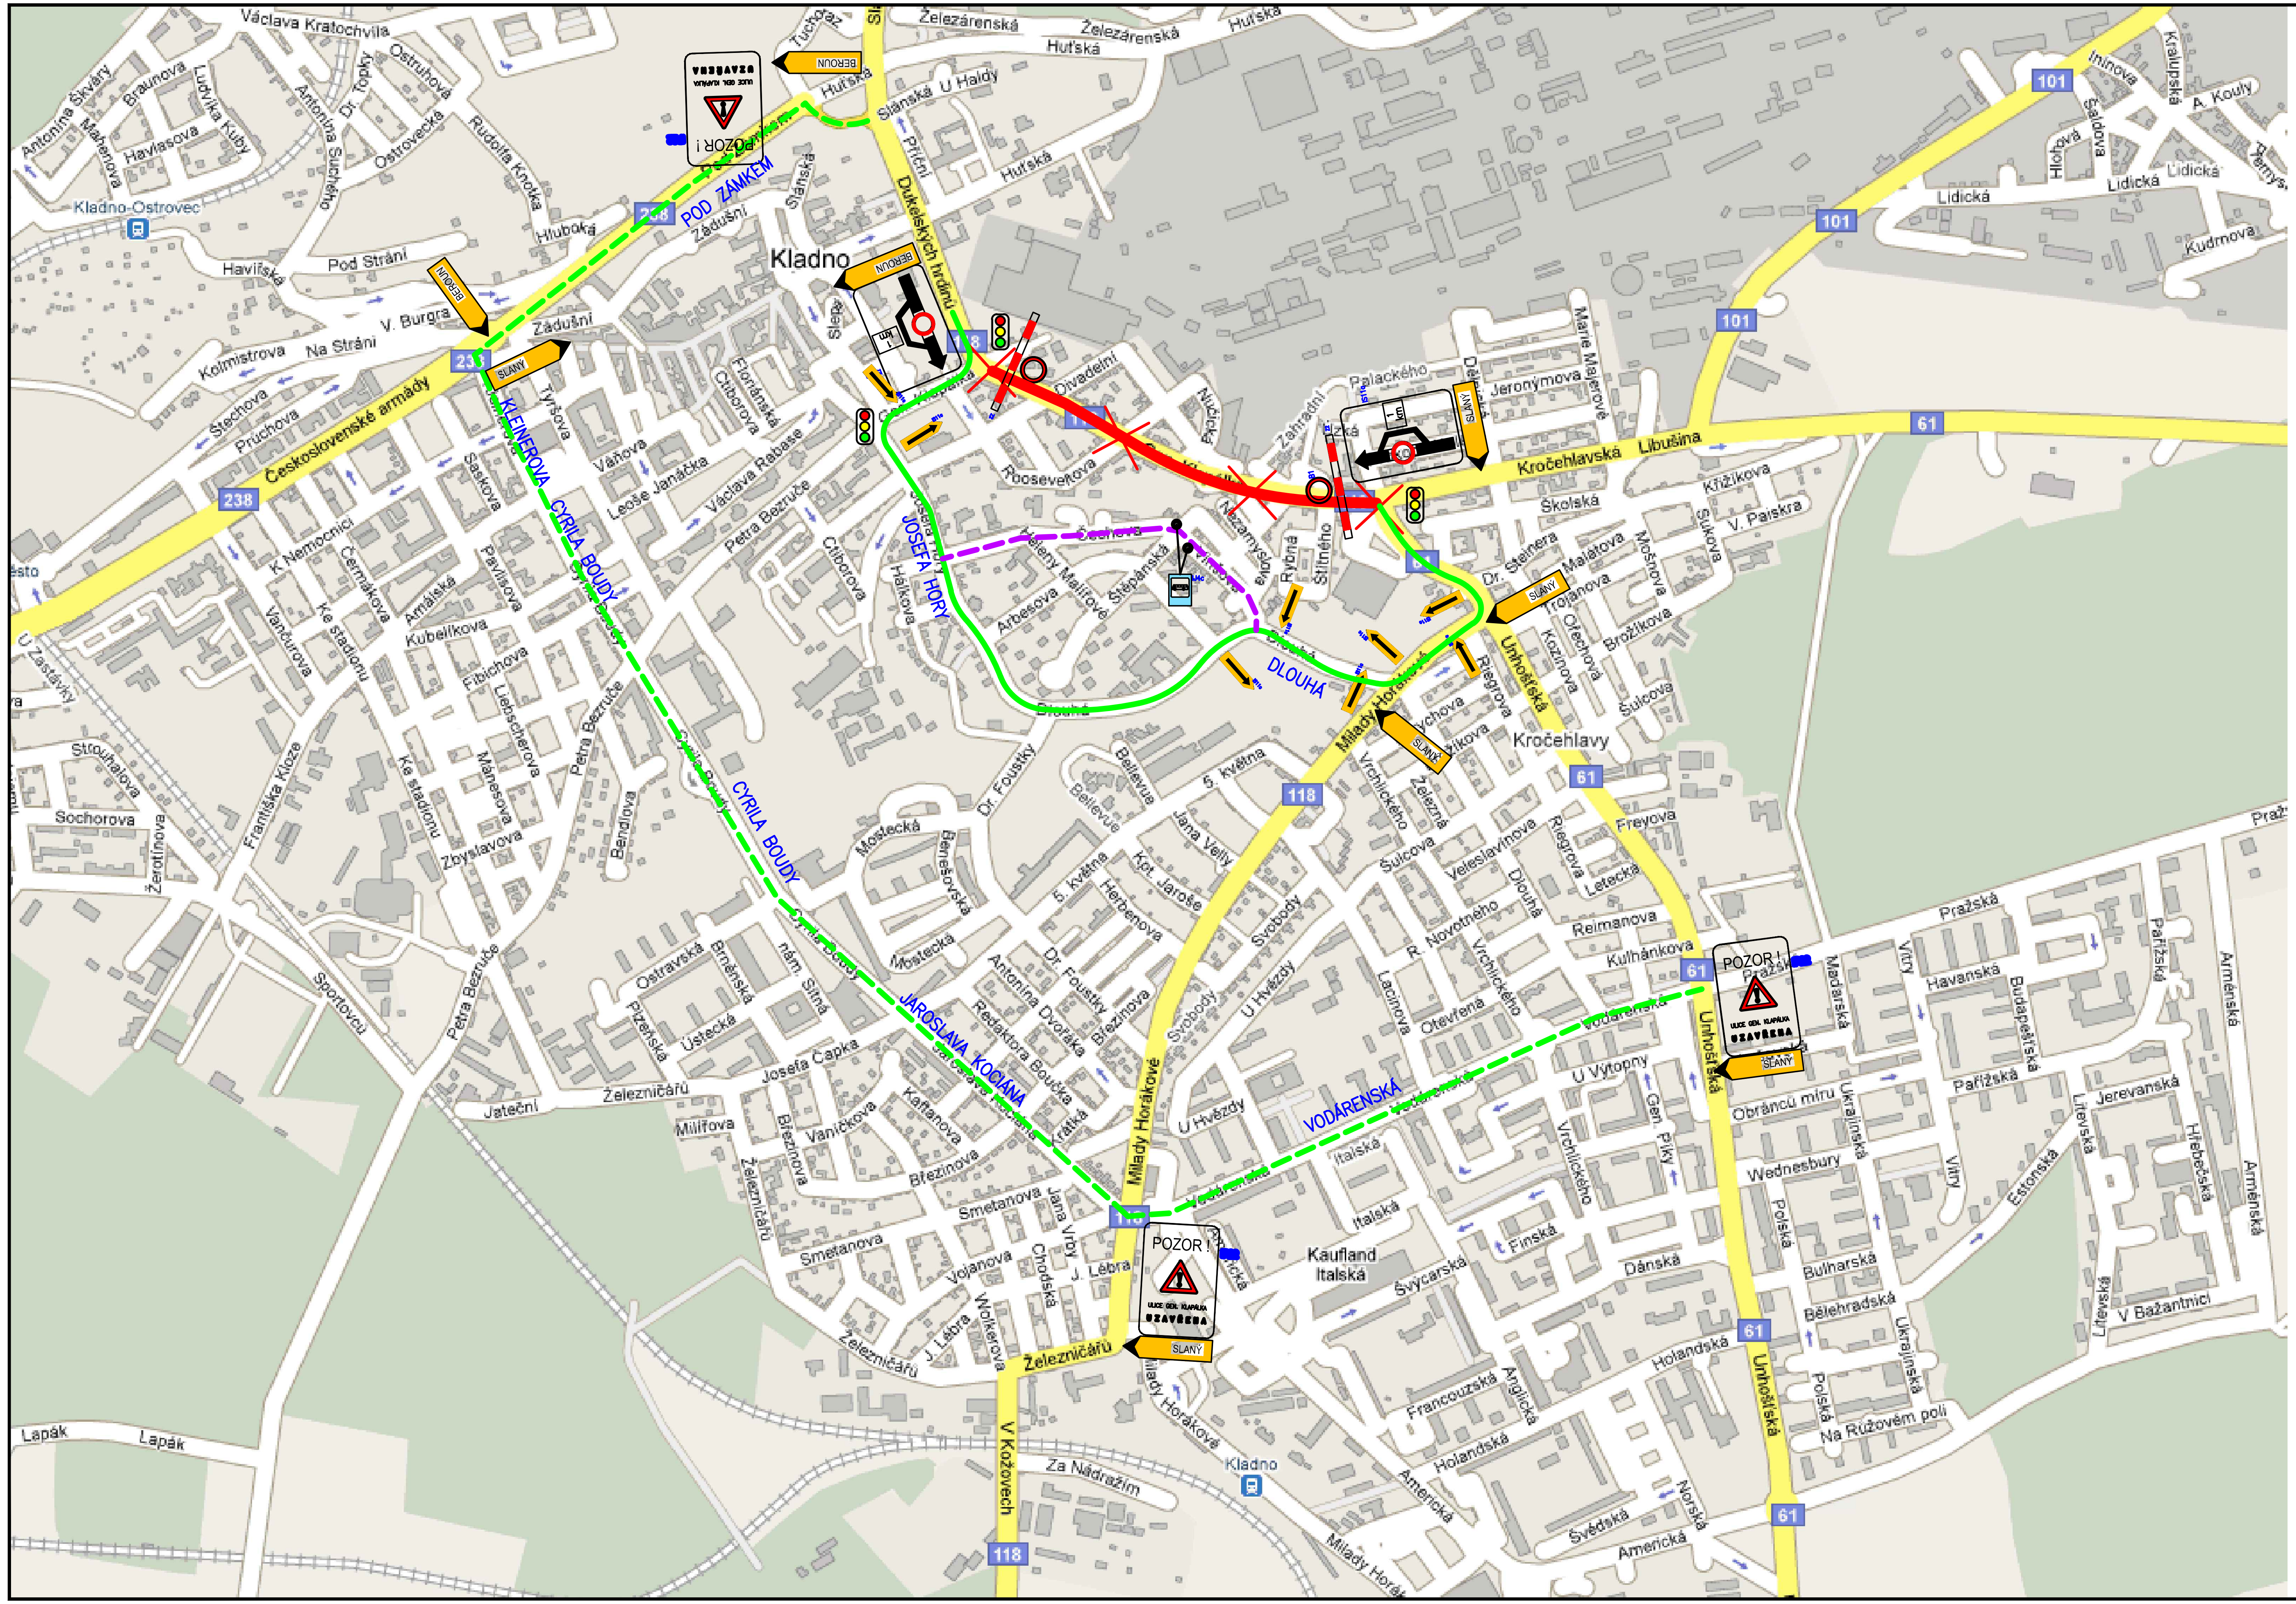

SOUŘADNICOVÝ SYSTÉM: S JTSK

VÝŠK. SYSTÉM: Bpv

PUDIS
projektová, průzkumná a konzultační společnost
PUDIS a.s., Nad Vodovodem 2/3258, 100 31 Praha 10
tel.: +420 274 776 645, fax: +420 274 778 656, www.pudis.cz, info@pudis.cz

Vypracoval: Ing. Barbara Jelínková, Ing. Dušan Merta	Hlavní inženýr projektu: Ing. Dušan Merta	Investor: STŘEDOČESKÝ KRAJ, Zborovská 11, Praha 5
	Výrobní ředitel: Ing. Jan Vlček	
Odpovědný projektant: Ing. Jan Petr	Ředitel společnosti: Ing. Martin Höfler	
Číslo zakázky: 1-9457-0001-05	Datum: 06/2017	

Akce: II/118 – Kladno, rekonstrukce silnice	Měřítko: 1:1000	Formát: 2 x A4
	Stupeň: PDPS	Souprava:
Příloha: DIO SITUACE ŠIRŠÍCH VZTAHŮ – ETAPA 4	Číslo přílohy: D.2.8	