


Podrobný podélný profil: PP 105.1 M 1:1000/100
Rozsah: km 0,750 00 - km 1,500 00

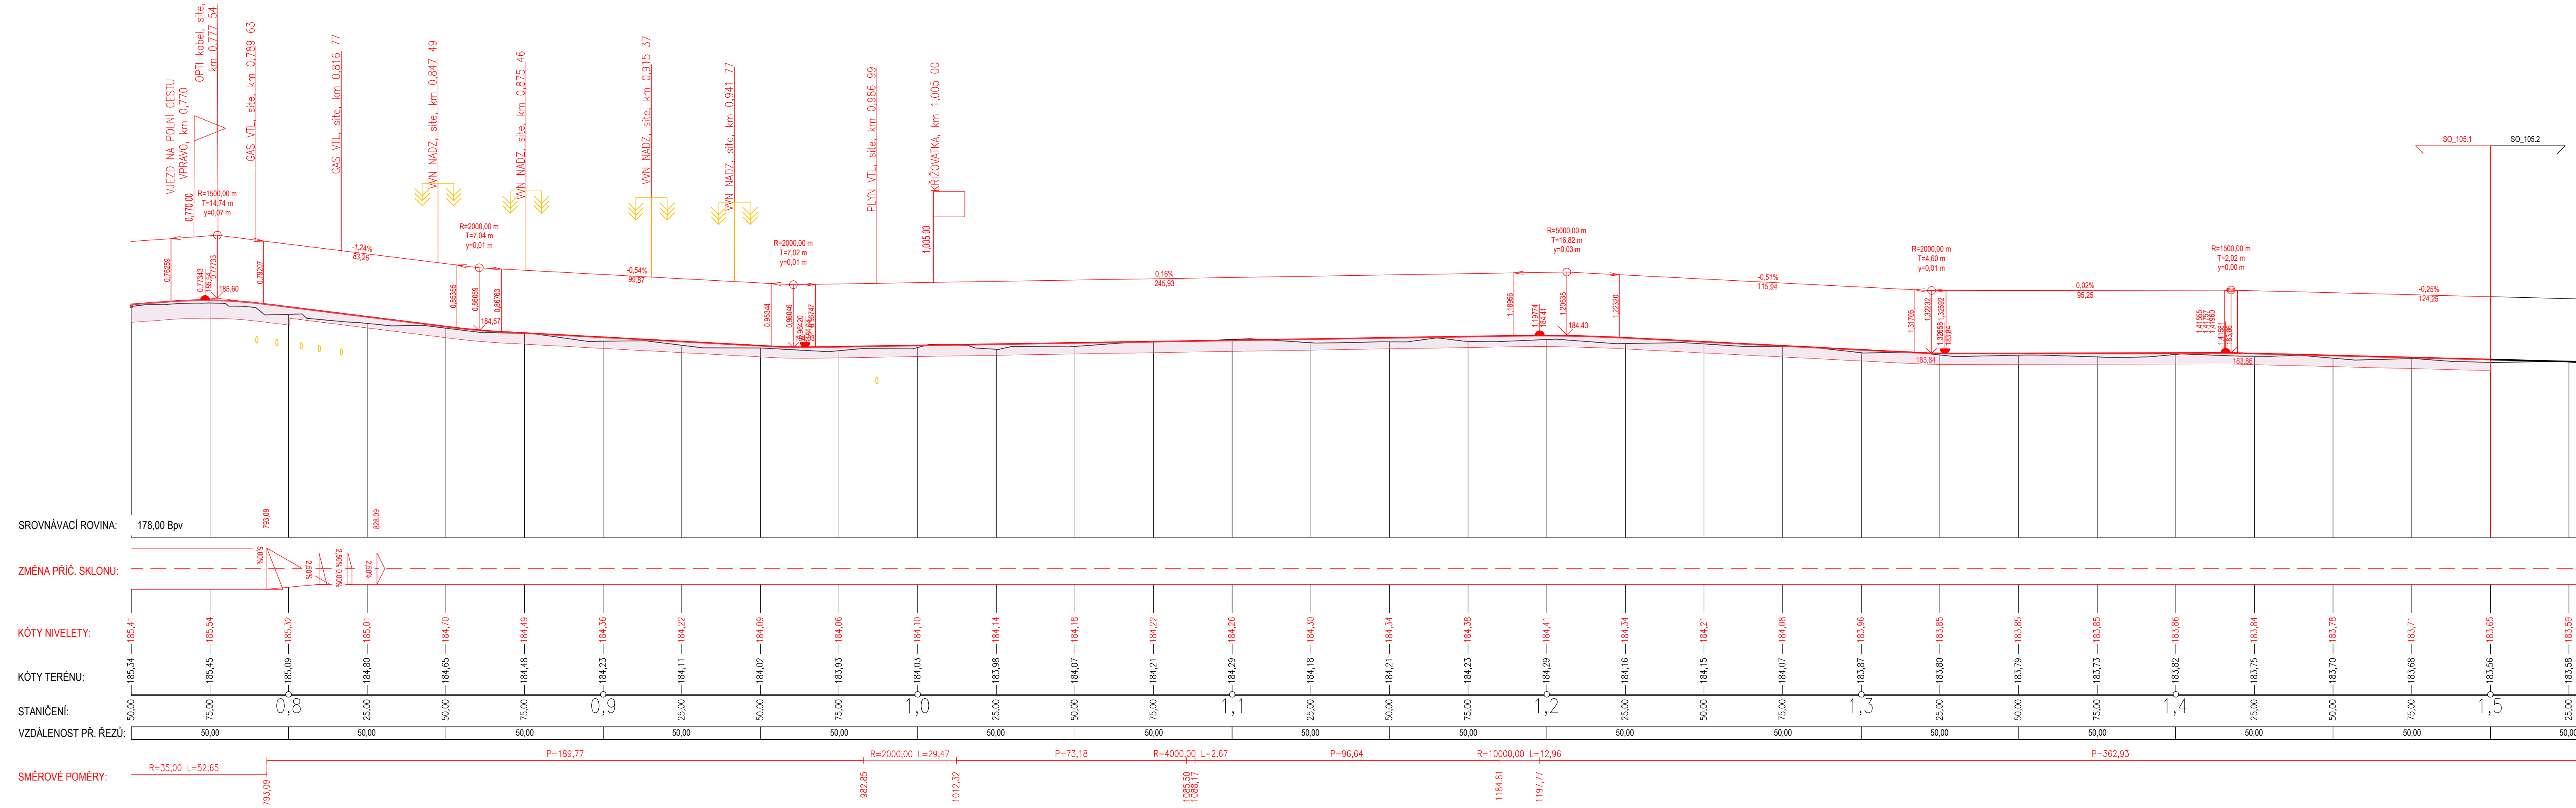

NÁZEV STAVBY:			
II/244 MĚŠICE I/9 - BYŠICE I/16			
JSPROFÍN:		XXXXX	
OBJEDNATEL:		ZASTOUPENÝ:	
Středočeský kraj		STŘEDOČESKÝ KRAJ LIBOR LESÁK	
ZBOROVSKÁ 81/11 150 21 PRAHA 5		RADNÍ PRO OBLAST INVESTIC, MAJETKU A VEŘEJNÝCH ZAKÁZEK	
ZHOTOVITEL:			
SPOLEČNOST AFSAG-PRISMOTT			
HLAVNÍ INŽENÝR PROJEKTU:			
ING. JAKUB VYHNÁLEK			
VEDOUČÍ SPOLEČNOSTI:		ÚČASTNÍK SPOLEČNOSTI:	
AFRY CZ s.r.o.		SAGASTA s.r.o.	
MAGISTRŮ 1275/13 140 00 PRAHA 4 ČESKÁ REPUBLIKA		NOVODVORSKÁ 1010/14 142 00 PRAHA 4 ČESKÁ REPUBLIKA	
PROJEKČNÍ KANCELÁŘ PRIS spol. s r. o. OSOVA 20, 625 00 BRNO		PROJEKČNÍ KANCELÁŘ PRIS spol. s r. o. OSOVA 20, 625 00 BRNO	
MOTT MACDONALD		MOTT MACDONALD	
MOTT MACDONALD CZ, spol. s r. o.		MOTT MACDONALD CZ, spol. s r. o.	
NÁRODNÍ č.p. 984/15 110 00 PRAHA 1 ČESKÁ REPUBLIKA		NÁRODNÍ č.p. 984/15 110 00 PRAHA 1 ČESKÁ REPUBLIKA	

SOUŘADNICOVÝ S-JTSK, VÝŠKOVÝ SYSTÉM Bpv			
OBJEDNATEL:		ZHOTOVITEL:	
Středočeský kraj			
STŘEDOČESKÝ KRAJ		AFRY CZ s.r.o.	
ZBOROVSKÁ 81/11 150 21 PRAHA 5		MAGISTRŮ 1275/13 140 00 PRAHA 4 tel.: +420 277 005 500 www.afry.cz	
HLAVNÍ INŽENÝR PROJEKTU:		ZODPOVĚDNÝ PROJEKTANT:	
Ing. JAKUB VYHNÁLEK		Ing. PETR ČECH	
VYPRACOVAL:		KONTROLOVAL:	
Ing. ERIK LOMPART		Ing. VÁCLAV BARTŮNĚK	
NÁZEV PROJEKTU:			
II/244 MĚŠICE I/9 - BYŠICE I/16 - 1. ETAPA			
ČÁST:		OPRAVA SILNICE II/244 - ÚSEK KM 4,870-6,370	
STAVEBNÍ OBJEKT:		SO 105.1 - km 4,870 - 6,370	
PŘÍLOHA:		PODÉLNÝ PROFIL	
KRAJ:		ČÁST:	
STŘEDOČESKÝ KRAJ		D.5	
DATUM:		PŘÍLOHA Č.:	
08/2022		3.2	
STUPĚŇ:		ČÍSLO PARE:	
PDPS			
MĚŘÍTKO:			
1:1000/100			
Č. ZAKÁZKY:			
2021/0139			