


II/244 MĚŠICE I/9 - BYŠICE I/16, ÚSEK I, SO 101
KOORDINAČNÍ SITUACE 1:1000

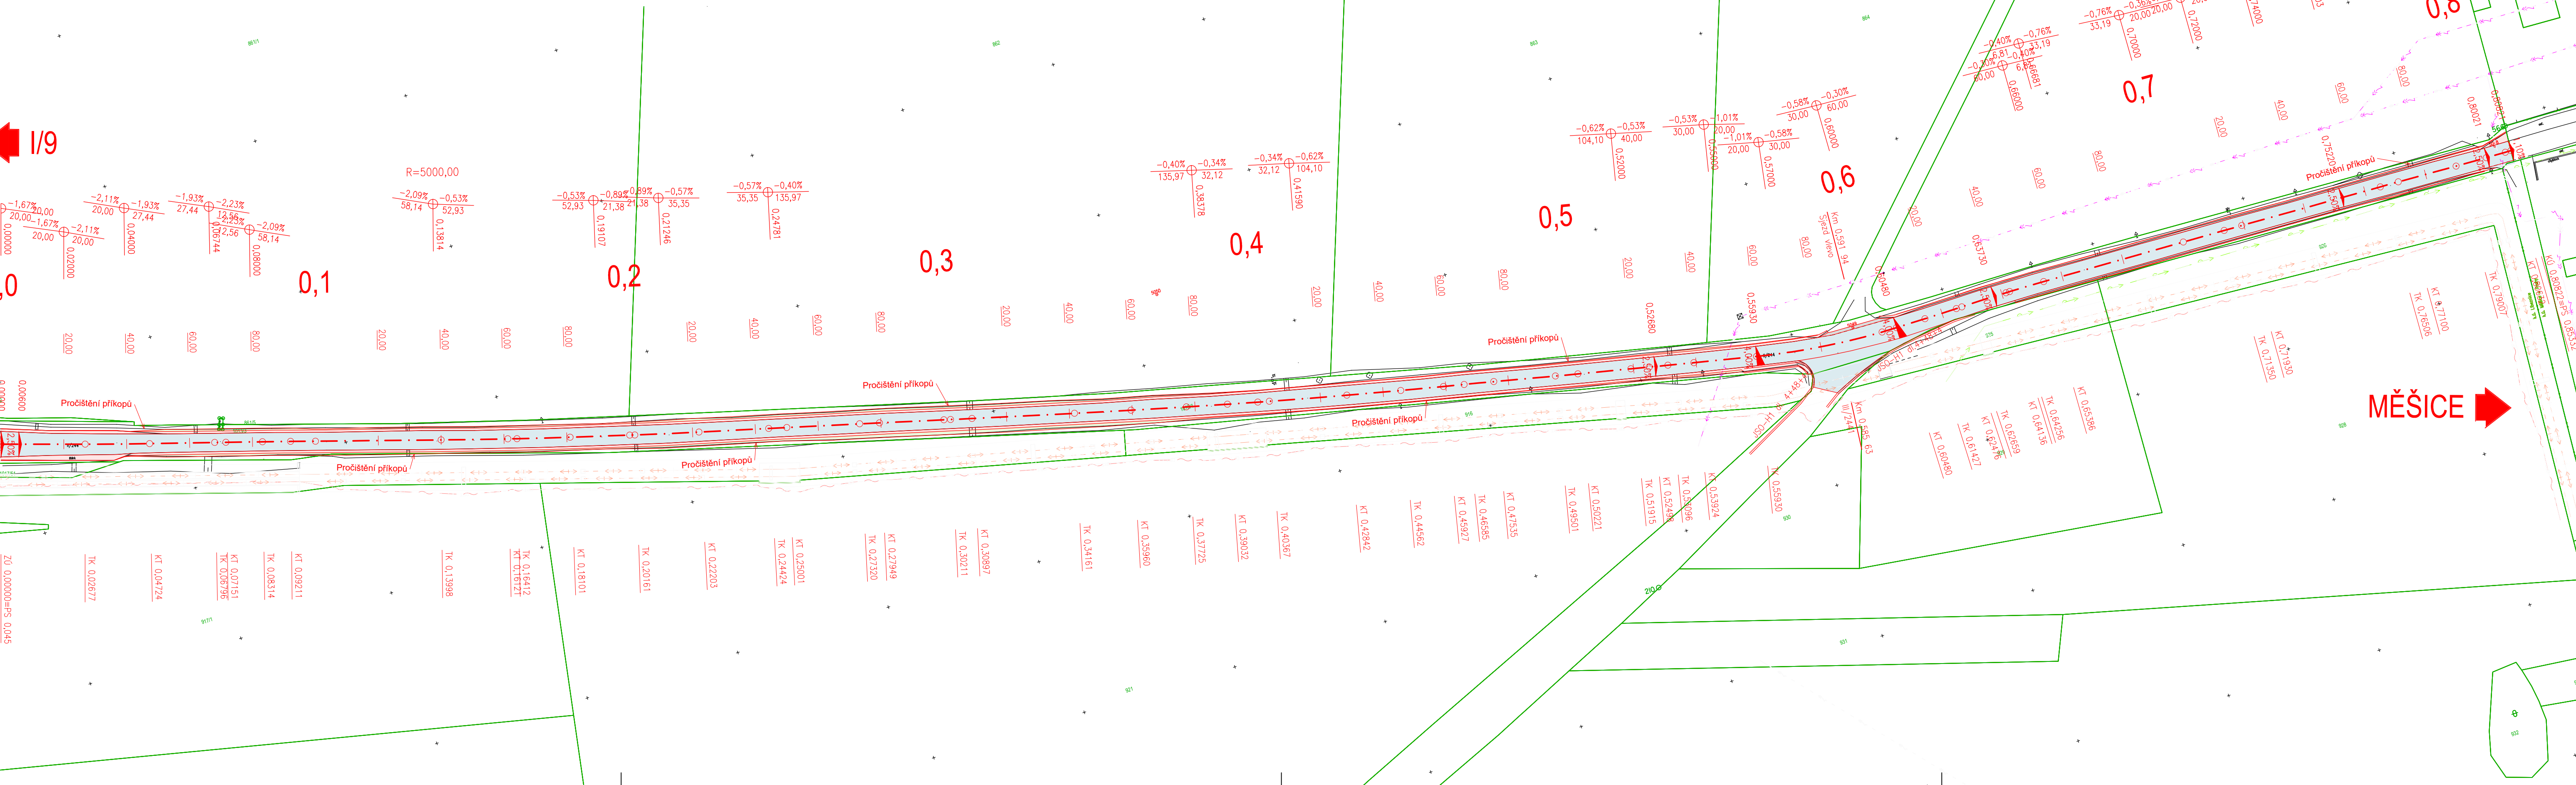


- LEGENDA
- STÁVAJÍCÍ HRANY
 - KATASTR
 - NOVÉ HRANY
 - NAVAZUJÍCÍ SO
 - NÁŠYP
 - ZÁŘEZ
 - ASFALTOVÁ VOZOVKA
 - NEZPEVNĚNÁ KRAJNICE
 - ÚPRAVA SJEZDU

- KANALIZACE
- KANALIZACE
- MELIORACE
- VODOVODNÍ POTRUBÍ
- PLYNOVODNÍ POTRUBÍ - NTL (PODZEMNÍ)
- PLYNOVODNÍ POTRUBÍ - STL (PODZEMNÍ)
- PLYNOVODNÍ POTRUBÍ - VTL (PODZEMNÍ)
- SILOVÁ VEDENÍ - NN
- SILOVÁ VEDENÍ - VN
- SILOVÁ VEDENÍ - ZVN
- SDĚLOVACÍ VEDENÍ

SEZNAM STAVEBNÍCH OBJEKTŮ
100 OBJEKTY POZEMNÍCH KOMUNIKACÍ
ÚSEK 1:
SO 101 KM 0,045-0,853
SO 191.1.1 KM 0,045-0,853 - DOPRAVNÍ ZNAČENÍ

Zákres inženýrských sítí je pouze informativní a neslouží pro jejich vytyčení. Před zahájením stavebních prací je nutno zajistit vytyčení polohy a označení těchto sítí za přítomnosti jednotlivých správců!!

NÁZEV STAVBY:			
II/244 MĚŠICE I/9 - BYŠICE I/16			
ISPROFIN:		XXXXX	
OBJEDNATEL:		ZASTOUPENÝ:	
<div><div></div><div>Středočeský kraj</div></div>		STŘEDOČESKÝ KRAJ LIBOR LESÁK	
ZBOROVSKÁ 81/11 150 21 PRAHA 5		RADNÍ PRO OBLAST INVESTIC, MAJETKU A VEŘEJNÝCH ZAKÁZEK	
ZHOTOVITEL:			
SPOLEČNOST AFSAG-PRISMOTT			
HLAVNÍ INŽENÝR PROJEKTU:			
ING. JAKUB VYHNÁLEK			
VEDOUCÍ SPOLEČNOSTI:		ÚČASTNÍK SPOLEČNOSTI:	
<div><div></div><div>AFRY</div></div> <div>AFRY CZ s.r.o.</div> <div>MAGISTRŮ 1275/13 140 00 PRAHA 4 ČESKÁ REPUBLIKA</div>		<div><div></div><div>SAGASTA</div></div> <div>SAGASTA s.r.o.</div> <div>NOVODVORSKÁ 1010/14 142 00 PRAHA 4 ČESKÁ REPUBLIKA</div>	
VEDOUCÍ SPOLEČNOSTI:		ÚČASTNÍK SPOLEČNOSTI:	
<div><div></div><div>Projekční kancelář PRIS spol. s r. o.</div><div>OSOVA 20, 625 00 BRNO</div></div> <div>Projekční kancelář PRIS spol. s.r.o. OSOVA 717/20 625 00 BRNO ČESKÁ REPUBLIKA</div>		<div><div></div><div>Mott MacDonald CZ, spol. s.r.o.</div><div>NÁRODNÍ č.p. 984/15 110 00 PRAHA 1 ČESKÁ REPUBLIKA</div></div>	

SOUBŘADNICOVÝ S-JTSK, VÝŠKOVÝ SYSTÉM BpV		ZHOTOVITEL:		
OBJEDNATEL: <div><div>Středočeský kraj</div><div>STŘEDOČESKÝ KRAJ</div><div>ZBOROVSKÁ 81/11 150 21 PRAHA 5</div></div>		<div><div></div><div>AFRY</div></div> <div>AFRY CZ s.r.o. MAGISTRŮ 1275/13 140 00 PRAHA 4 tel.: +420 277 005 500 www.afry.cz</div>		
HLAVNÍ INŽENÝR PROJEKTU: <div>Ing. JAKUB VYHNÁLEK</div>	ZODPOVĚDNÝ PROJEKTANT: <div>Ing. PETR ČECH</div>	PROJEKTANT: <div>Ing. JAN HUŇEK</div>	KONTROLA: <div>Ing. VÁCLAV BARTŮNEK</div>	
NÁZEV PROJEKTU: <div>II/244 MĚŠICE I/9 - BYŠICE I/16 - 1. ETAPA</div>				
ČÁST:	SITUAČNÍ VÝKRESY			
STAVEBNÍ OBJEKT:	SO 101 - OPRAVA SIL. II/244 - KM 0,000-0,808			
PŘÍLOHA:	KOORDINAČNÍ SITUÁČNÍ VÝKRES SO 101			
KRAJ:	STŘEDOČESKÝ KRAJ	ČÁST:	PŘÍLOHA Č.:	ČÍSLO PARE:
DATUM:	08/2022	C	4.1	
STUPEŇ:	PDPS			
MĚŘÍTKO:	1:1000			
Č. ZAKÁZKY:	2021/0139			