







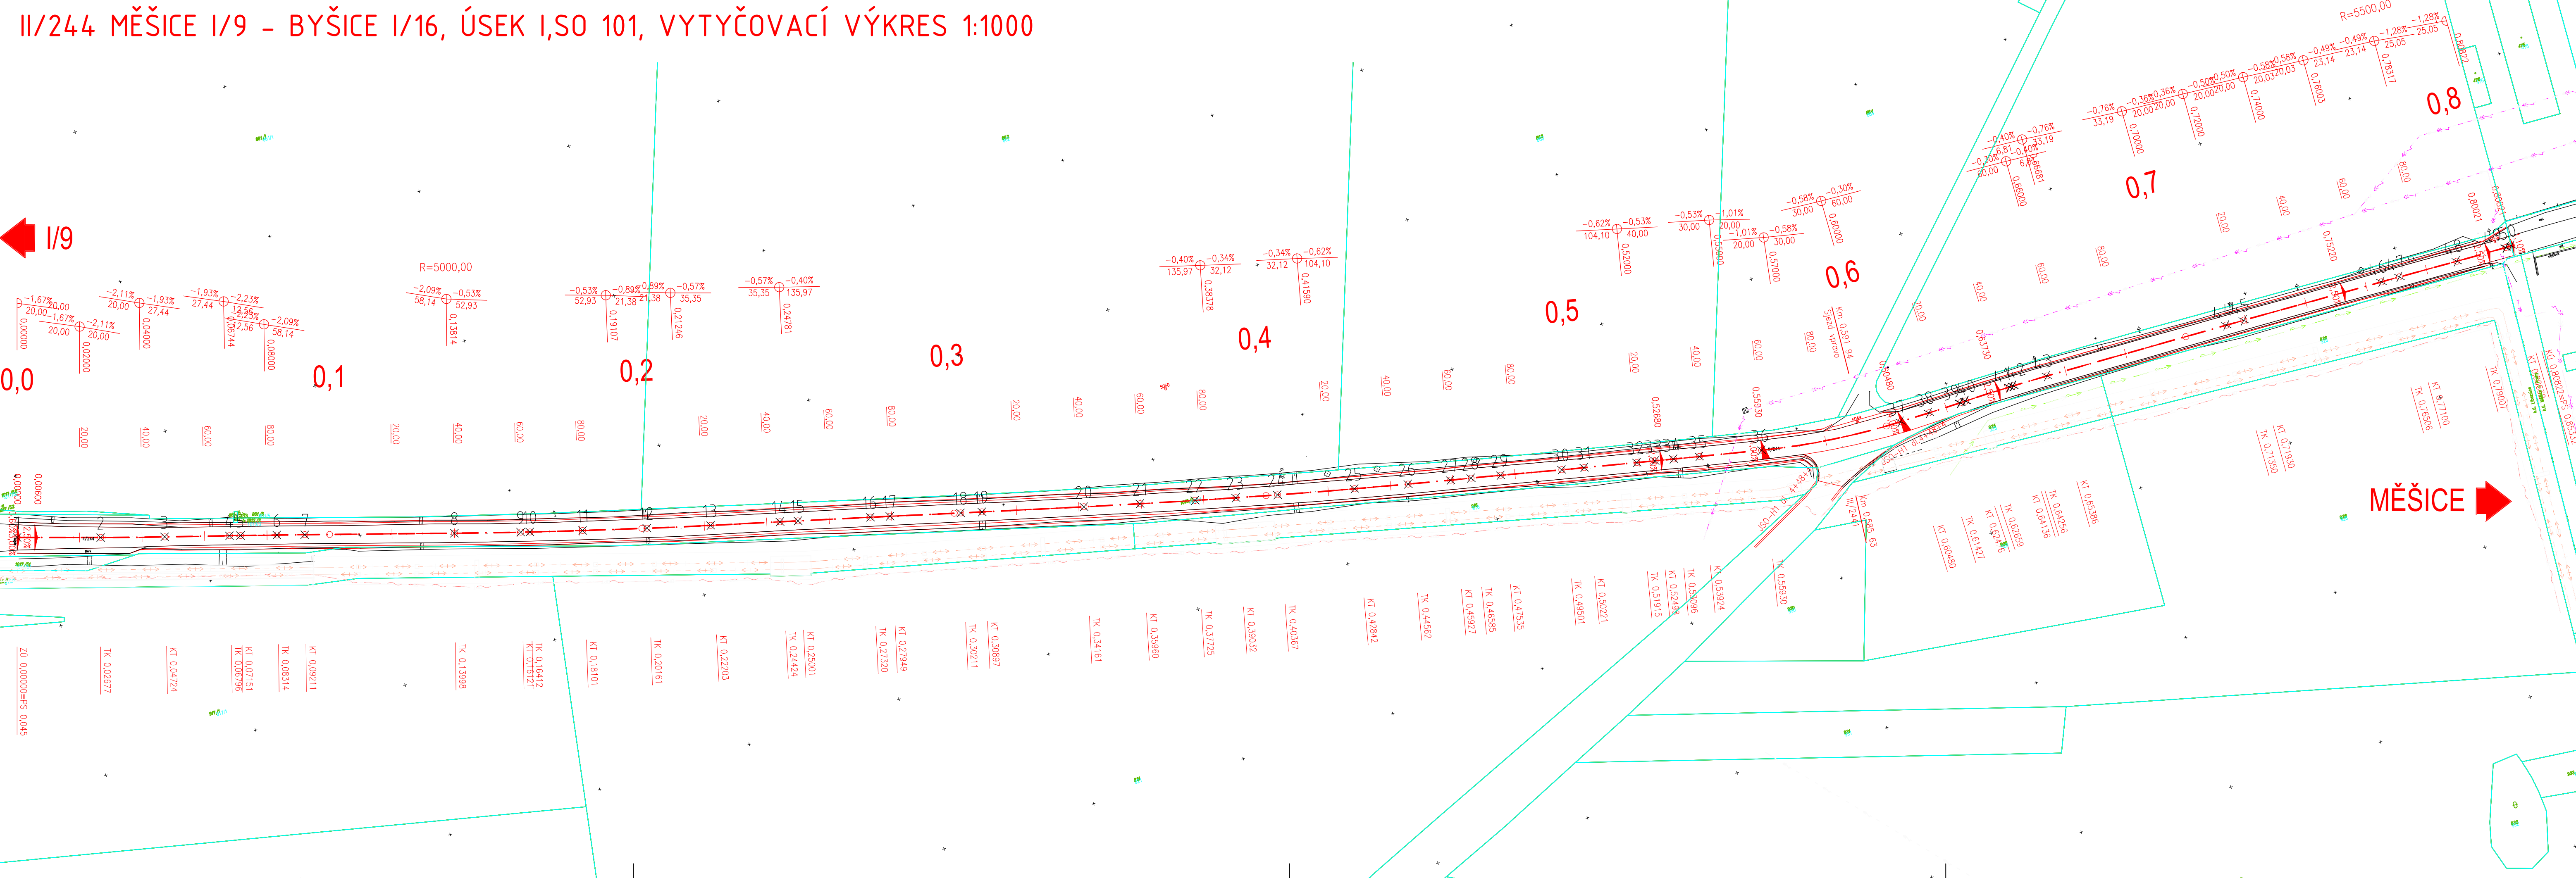

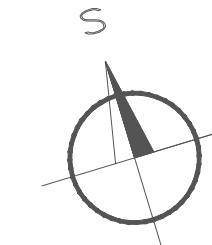


II/244 MĚŠICE I/9 - BYŠICE I/16, ÚSEK I, SO 101, VYTÝČOVACÍ VÝKRES 1:1000



Bod	Stanič.	Y	X	Z	Typ
1	0	735605.25	1031218.91	211.56	ZU
2	26.77	735579.62	1031226.65	211.08	TK
3	47.24	735559.97	1031232.38	210.66	KT
4	67.96	735540.03	1031238.02	210.26	TK
5	71.51	735536.62	1031238.99	210.18	KT
6	83.14	735525.43	1031242.18	209.92	TK
7	92.11	735516.82	1031244.67	209.74	KT
8	139.98	735470.85	1031258.03	208.9	TK
9	161.21	735450.43	1031263.84	208.67	KT
10	164.12	735447.63	1031264.62	208.65	TK
11	181.01	735431.32	1031269.05	208.54	KT
12	201.61	735411.40	1031274.30	208.4	TK
13	222.03	735391.62	1031279.33	208.25	KT
14	244.24	735370.05	1031284.61	208.12	TK
15	250.01	735364.44	1031285.99	208.09	KT
16	273.2	735341.93	1031291.56	208	TK
17	279.49	735335.83	1031293.09	207.97	KT
18	302.11	735313.89	1031298.60	207.88	TK
19	308.97	735307.23	1031300.26	207.85	KT
20	341.61	735275.55	1031308.10	207.72	TK
21	359.6	735258.07	1031312.35	207.65	KT
22	377.25	735240.90	1031316.43	207.58	TK
23	390.32	735228.17	1031319.39	207.53	KT
24	403.67	735215.14	1031322.33	207.48	TK
25	428.42	735190.96	1031327.59	207.36	KT
26	445.62	735174.12	1031331.11	207.25	TK
27	459.27	735160.74	1031333.82	207.17	KT
28	465.85	735154.29	1031335.09	207.13	TK
29	475.35	735144.97	1031336.96	207.07	KT
30	495.01	735125.72	1031340.91	206.95	TK
31	502.21	735118.66	1031342.34	206.9	KT
32	519.15	735102.04	1031345.64	206.8	TK
33	524.98	735096.32	1031346.78	206.76	KT
34	530.96	735090.46	1031347.96	206.73	TK
35	539.24	735082.34	1031349.57	206.69	KT
36	559.3	735062.65	1031353.40	206.54	TK
37	604.8	735017.42	1031357.52	206.24	KT
38	614.27	735007.95	1031357.42	206.21	TK
39	624.76	734997.46	1031357.21	206.18	KT
40	626.59	734995.63	1031357.16	206.18	TK
41	641.36	734980.87	1031356.93	206.13	KT
42	642.56	734979.66	1031356.93	206.13	TK
43	653.86	734968.36	1031357.01	206.1	KT
44	713.5	734908.73	1031358.02	205.75	TK
45	719.3	734902.93	1031358.13	205.73	KT
46	765.06	734857.19	1031359.09	205.48	TK
47	771	734851.24	1031359.23	205.45	KT
48	790.07	734832.18	1031359.72	205.29	TK
49	806.32	734815.93	1031360.03	205.1	KT
50	808.22	734814.03	1031360.05	205.08	KU



NÁZEV STAVBY:			
II/244 MĚŠICE I/9 - BYŠICE I/16			
ISPROFIN:		XXXXX	
OBJEDNATEL:		ZASTOUPENÝ:	
		STŘEDOČESKÝ KRAJ LIBOR LESÁK	
		ZBOROVSKÁ 81/11 150 21 PRAHA 5	
		RADNÍ PRO OBLAST INVESTIC, MAJETKU A VEŘEJNÝCH ZAKÁZEK	
ZHOTOVITEL:			
SPOLÉČNOST AFSAG-PRISMOTT			
HLAVNÍ INŽENÝR PROJEKTU:			
ING. JAKUB VYHNÁLEK			
VEDOUCÍ SPOLEČNOSTI:		ÚČASTNÍK SPOLEČNOSTI:	
 AFRY CZ s.r.o.		 SAGASTA s.r.o.	
MAGISTR 1275/13 140 00 PRAHA 4 ČESKÁ REPUBLIKA		NOVOUDVORSKÁ 1010/14 142 00 PRAHA 4 ČESKÁ REPUBLIKA	
VEDOUCÍ SPOLEČNOSTI:		ÚČASTNÍK SPOLEČNOSTI:	
 PROJEKČNÍ KANCELÁŘ PRIS spol. s r.o. OSOVA 20, 625 00 BRNO		 MOTT MACDONALD CZ, spol. s.r.o. NÁRODNÍ č.p. 984/15 110 00 PRAHA ČESKÁ REPUBLIKA	
AFRY CZ s.r.o.		Projektijní kancelář PRIS spol. s.r.o. OSOVA 717/20 625 00 BRNO ČESKÁ REPUBLIKA	
MAGISTR 1275/13 140 00 PRAHA 4 ČESKÁ REPUBLIKA		MOTT MACDONALD CZ, spol. s.r.o. NÁRODNÍ č.p. 984/15 110 00 PRAHA ČESKÁ REPUBLIKA	

OBJEDNATEL:  STŘEDOČESKÝ KRAJ ZBOROVSKÁ 81/11 150 21 PRAHA 5		ZHOTOVITEL:  AFRY AFRY CZ s.r.o. MAGISTRŮ 1275/13 140 00 PRAHA 4 tel.: +420 277 005 500 www.afry.cz		
HLAVNÍ INŽENÝR PROJEKTU:  Ing. JAKUB VYHNÁLEK	ZODPOVĚDNÝ PROJEKTANT:  Ing. PETR ČECH	PROJEKTANT:  Ing. JAN HUNĚK	KONTROLA:  Ing. VÁCLAV BARTŮNEK	
NÁZEV PROJEKTU: <div style="text-align: center; font-size: 1.2em; font-weight: bold;">II/244 MĚŠICE I/9 - BYŠICE I/16 - 1. ETAPA</div>				
ČÁST:	OPRAVA SIL. II/244 - KM 0,045-0,853			
STAVEBNÍ OBJEKT:	SO 101 - KM 0,045-0,853			
PŘÍLOHA:	VYTYČOVACÍ VÝKRES			
KRAJ:	STŘEDOČESKÝ KRAJ	ČÁST: <div style="font-size: 2em; font-weight: bold; text-align: center;">D.1</div>	PŘÍLOHA Č.: <div style="font-size: 2em; font-weight: bold; text-align: center;">6</div>	ČÍSLO PARE:
DATUM:	08/2022			
STUPEŇ:	PDPS			
MĚŘÍTKO:	1:1000			
Č. ZAKÁZKY:	2021/0139			