


II/244 MĚŠICE I/9 - BYŠICE I/16, ÚSEK I, SO 103, SITUACE 1:1000




MĚŠICE

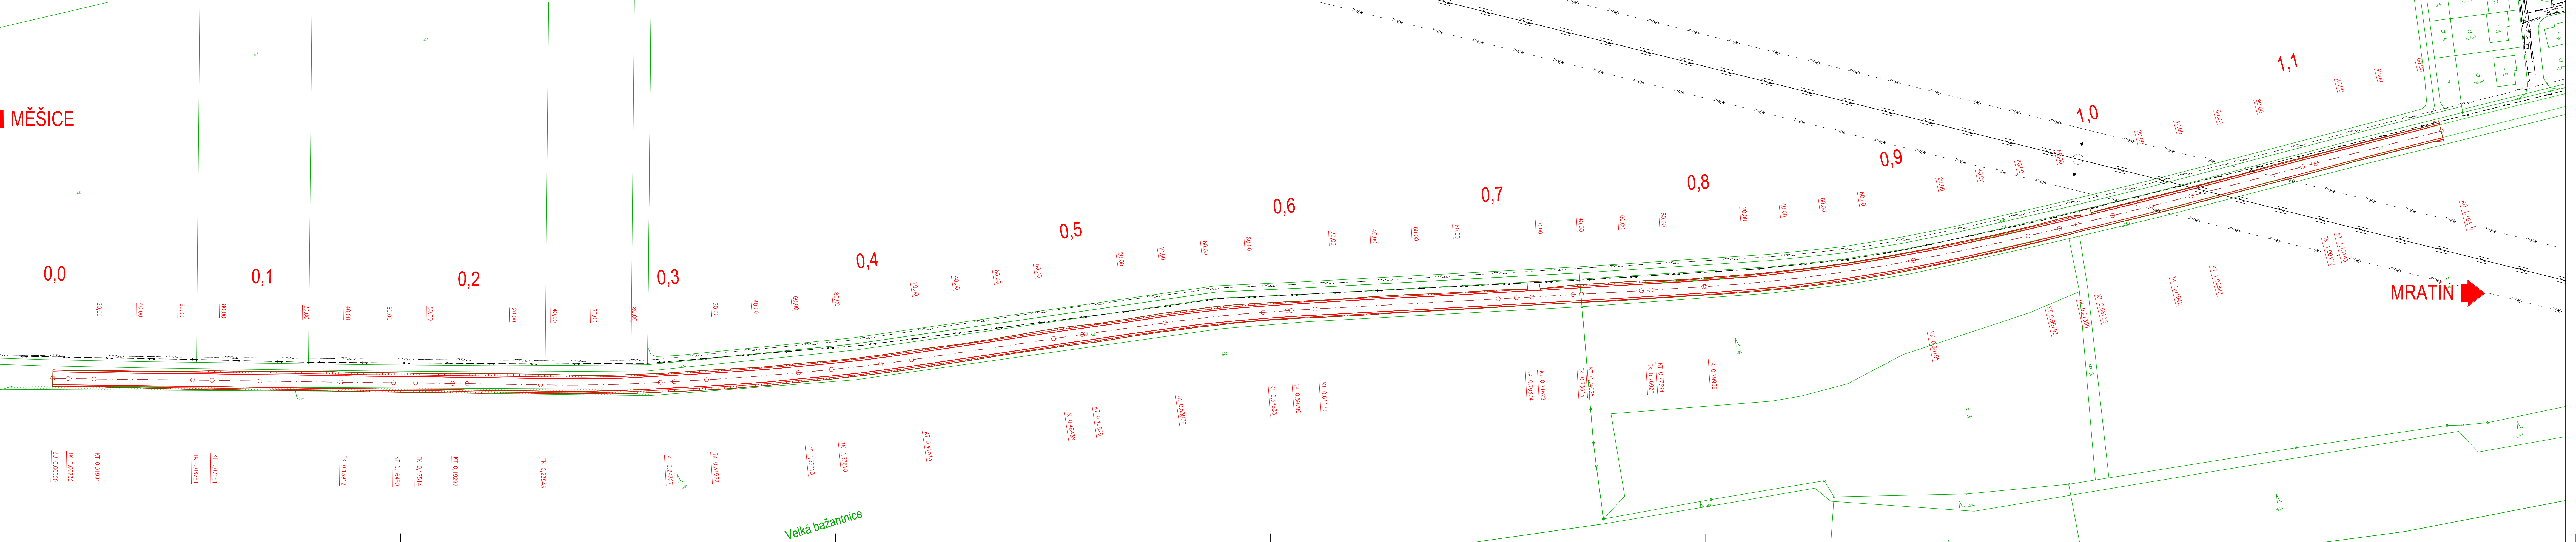

Velká bažantnice

- LEGENDA
- STÁVAJÍCÍ HRANY
 - KATASTR
 - NOVÉ HRANY
 - TRVALÝ ZÁBOR
 - KANALIZACE
 - KANALIZACE
 - MELIORACE
 - VODOVODNÍ POTRUBÍ
 - PLYNOVODNÍ POTRUBÍ - NTL (PODZEMNÍ)
 - PLYNOVODNÍ POTRUBÍ - STL (PODZEMNÍ)
 - PLYNOVODNÍ POTRUBÍ - VTL (PODZEMNÍ)
 - SILOVÁ VEDENÍ - NN
 - SILOVÁ VEDENÍ - VN
 - SILOVÁ VEDENÍ - ZVN
 - SDĚLOVACÍ VEDENÍ

SEZNAM STAVEBNÍCH OBJEKTŮ
100 OBJEKTŮ POZEMNÍCH KOMUNIKACÍ
ÚSEK 1:
SO 103 KM 2,097-3,261
SO 191.3 KM 2,097-3,261 - DOPRAVNÍ ZNAČENÍ

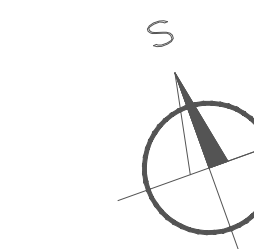

MRATÍN

Zakres inženýrských sítí je pouze informativní a neslouží pro jejich vytyčení. Před zahájením stavebních prací je nutno zajistit vytyčení polohy a označení těchto sítí za přítomnosti jednotlivých správců!!

NÁZEV STAVBY: II/244 MĚŠICE I/9 - BYŠICE I/16			
ISPROFIN: XXXXX		ZASTOUPENÝ: STŘEDOČESKÝ KRAJ LIBOR LESÁK	
OBJEDNATEL: Středočeský kraj		ZBOROVSKÁ 81/11 150 21 PRAHA 5	
ZMOTOVITEL: SPOLČNOST AFSAG-PRISMOTT		RADNÍ PRO OBLAST INVESTIC, MAJETKU A VEŘEJNÝCH ZAKÁZEK	
HLAVNÍ INŽENÝR PROJEKTU: ING. JAKUB VYHNÁLEK		ÚČASTNÍK SPOLEČNOSTI: SAGASTA s.r.o.	
VEDOUČÍ SPOLEČNOSTI: AFRY		ÚČASTNÍK SPOLEČNOSTI: PRIS	
AFRY CZ s.r.o. MAGISTR 1275/13 140 00 PRAHA 4 ČESKÁ REPUBLIKA		SAGASTA s.r.o. NOVODVORSKÁ 1010/14 142 00 PRAHA 4 ČESKÁ REPUBLIKA	
PROJEKČNÍ KANCELÁŘ PRIS spol. s r.o. OSOVA 20, 625 00 BRNO		Projekční kancelář PRIS spol. s.r.o. OSOVA 20, 625 00 BRNO	
MOTT MACDONALD		MOTT MACDONALD CZ, spol. s.r.o. NÁRODNÍ č.p. 984/15 110 00 PRAHA 1 ČESKÁ REPUBLIKA	

OBJEDNATEL: Středočeský kraj		ZMOTOVITEL: AFRY CZ s.r.o.	
STŘEDOČESKÝ KRAJ		MAGISTR 1275/13 140 00 PRAHA 4 tel.: +420 277 005 500 www.afry.cz	
ZBOROVSKÁ 81/11 150 21 PRAHA 5		AFRY CZ s.r.o.	
HLAVNÍ INŽENÝR PROJEKTU: Ing. JAKUB VYHNÁLEK		ZODPOVĚDNÝ PROJEKTANT: Ing. PĚTR ČECH	
PROJEKTANT: Ing. PĚTR ČECH		KONTROLA: Ing. VÁCLAV BARTOŇEK	
NÁZEV PROJEKTU: II/244 MĚŠICE I/9 - BYŠICE I/16 - 1. ETAPA		SITUACNÍ VÝKRESY	
ČÁST: SITUACNÍ VÝKRESY		KATASTRÁLNÍ SITUACNÍ VÝKRES SO 103	
PŘÍLOHA: KRAJ: STŘEDOČESKÝ KRAJ		ČÍSLO PARE: C 3.3	
DATUM: 10/2022		ČÍSLO PARE: C 3.3	
STUPEŇ: PDPS		ČÍSLO PARE: C 3.3	
MĚŘÍTKO: 1:1 000		ČÍSLO PARE: C 3.3	
Č. ZAKÁZKY: 2021/0139		ČÍSLO PARE: C 3.3	