






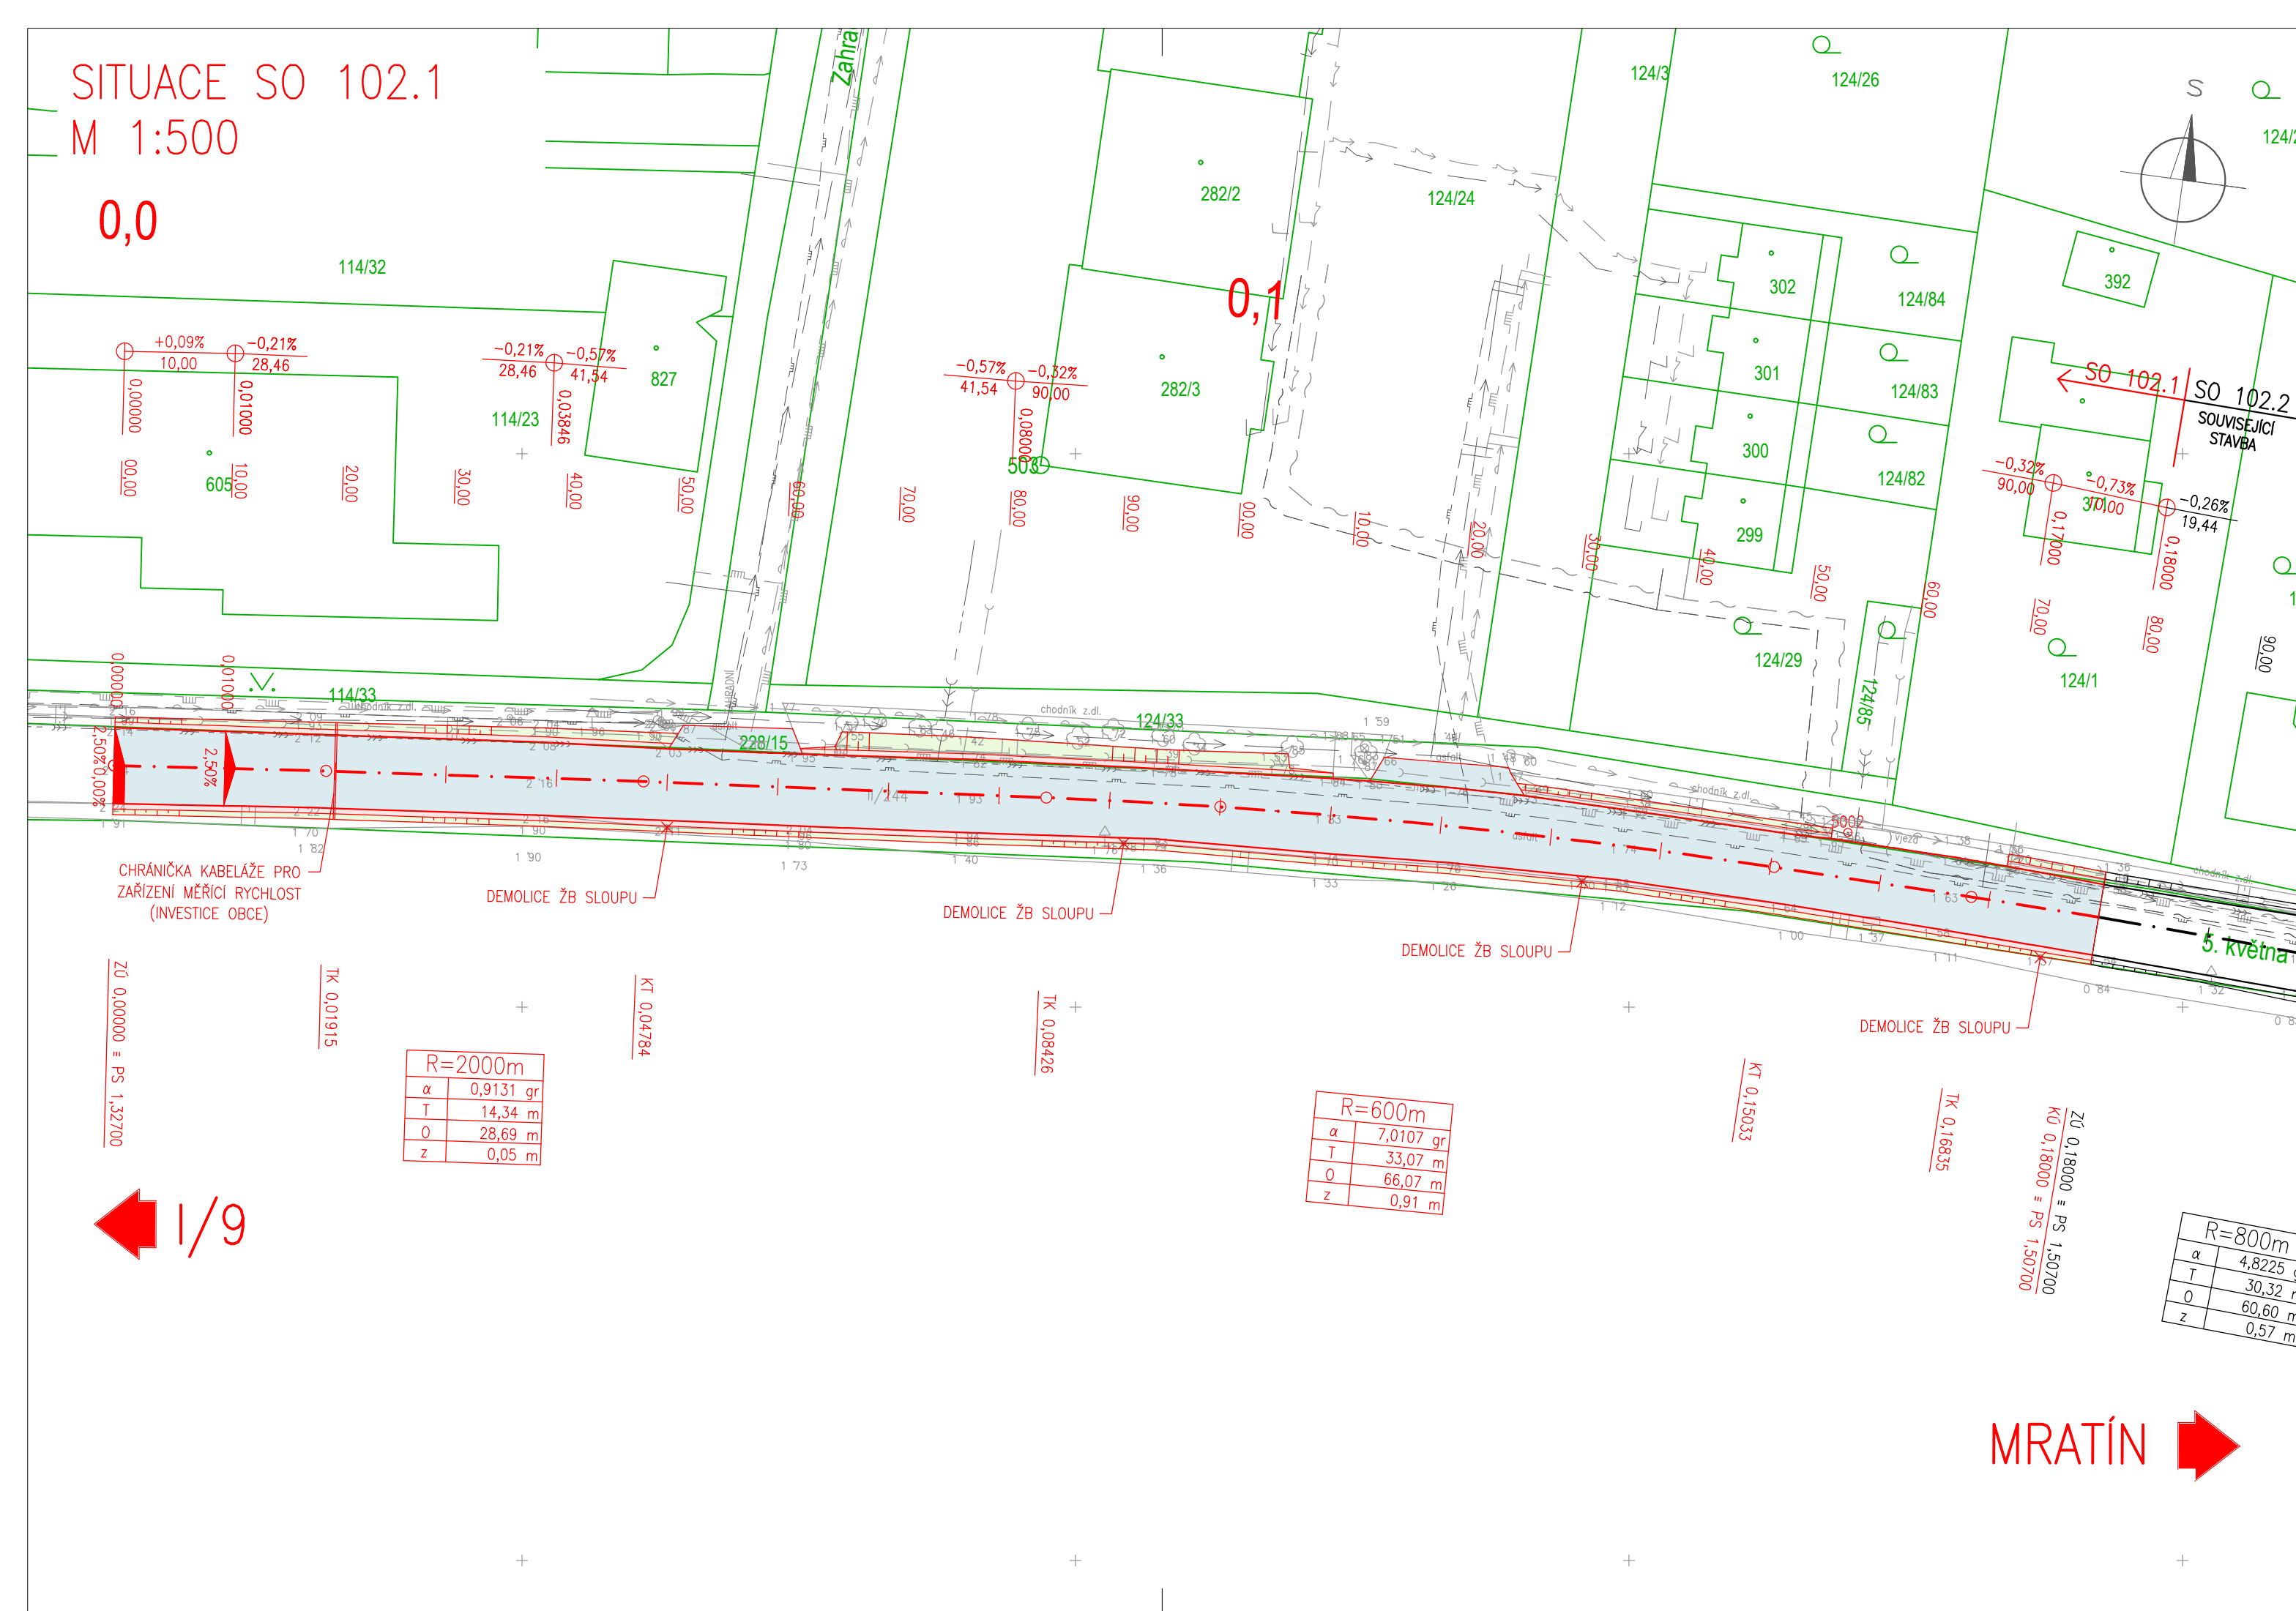

0,0






 


	ZAMĚŘENÍ STÁVAJÍCÍHO STAVU
	KATASTRÁLNÍ MAPA
	NOVÝ STAV
	NÁŠYP
	KRAJNICE
	VOZOVKA
	ASFALTOVÁ ÚPRAVA, NAPOJEN

	KANALIZACE
	KANALIZACE
	MELIORACE
	VODOVODNÍ POOTRUBÍ
	VODOVODNÍ POTRUBÍ
	PLYNOVODNÍ POTRUBÍ - NTL (PODZEMNÍ)
	PLYNOVODNÍ POTRUBÍ - STL (PODZEMNÍ)
	PLYNOVODNÍ POTRUBÍ - VTL (PODZEMNÍ)
	SILOVÁ VEDENÍ - NN
	SILOVÁ VEDENÍ - VN
	SDĚLOVACÍ VEDENÍ

Zákres inženýrských sítí je pouze informativní a neslouží pro jejich vytyčení. Před zahájením stavebních prací je nutno zajistit vytyčení polohy a označení těchto sítí za přítomnosti jednotlivých správců!!

SO 801 VEGETAČNÍ ÚPRAVY KM 0,000-4,848

NÁZEV STAVBY:			
II/244 MĚŠICE I/9 - BYŠICE I/16			
ISPROFIN:		XXXXX	
OBJEDNATEL:		ZASTOUPENÝ:	
		STŘEDOČESKÝ KRAJ LIBOR LESÁK	
		ZBOROVSKÁ 81/11 150 21 PRAHA 5	
		RADNÍ PRO OBLAST INVESTIC, MAJETKU A VEŘEJNÝCH ZAKÁZEK	
ZHOTOVITEL:			
SPOLEČNOST AFSAG-PRISMOTT			
HLAVNÍ INŽENÝR PROJEKTU:			
ING. JAKUB VYHNÁLEK			
VEDOUcí SPOLEČNOSTI:		ÚČASTNÍK SPOLEČNOSTI:	
 AFRY AFRY CZ s.r.o. MAGISTRŮ 1275/13 140 00 PRAHA4 ČESKÁ REPUBLIKA		 SAGASTA s.r.o. NOVODVORSKÁ 1010/14 142 00 PRAHA 4 ČESKÁ REPUBLIKA	
		ÚČASTNÍK SPOLEČNOSTI:	
		 PROJEKČNÍ KANCELÁŘ PRIS spol. s r. o. OSOVÁ 20, 625 00 BRNO Projekční kancelář PRIS spol. s.r.o. OSOVÁ 717/20 625 00 BRNO ČESKÁ REPUBLIKA	
		ÚČASTNÍK SPOLEČNOSTI:	
		 Mott MacDonald CZ, spol. s.r.o. NÁRODNÍ č.p. 984/15 110 00 PRAHA 1 ČESKÁ REPUBLIKA	

OBJEDNATEL:		ZHOVITEL:	
 Středočeský kraj STŘEDOČESKÝ KRAJ ZBOROVSKÁ 81/11 150 21 PRAHA 5		 AFRY AFRY CZ s.r.o. MAGISTRŮ 1275/13 140 00 PRAHA 4 tel.: +420 277 005 500 www.afry.cz	
HLAVNÍ INŽENÝR PROJEKTU:	ZODPOVĚDNÝ PROJEKTANT:	PROJEKTANT:	KONTROLA:
 Ing. JAKUB VYHNÁLEK	 Ing. PETR ČECH	 Bc. PETR ŠTĚPÁNEK	 Ing. VACLAV BARTŮŇEK

ČÁST:	SITUAČNÍ VÝKRESY			
STAVEBNÍ OBJEKT:	SO 102.1, SO 191.1.21			
PŘÍLOHA:	KOORDINAČNÍ SITUAČNÍ VÝKRES SO 102.1			
KRAJ:	STŘEDOČESKÝ KRAJ	ČÁST: D.2	PŘÍLOHA Č.: 2	ČÍSLO PARE:
DATUM:	10/2022			
STUPEŇ:	PDPS			
MĚŘÍTKO:	1:500			
Č. ZAKÁZKY:	2021/0139			