


SITUACE DOPRAVNÍHO ZNAČENÍ SO 102.2
M 1:500

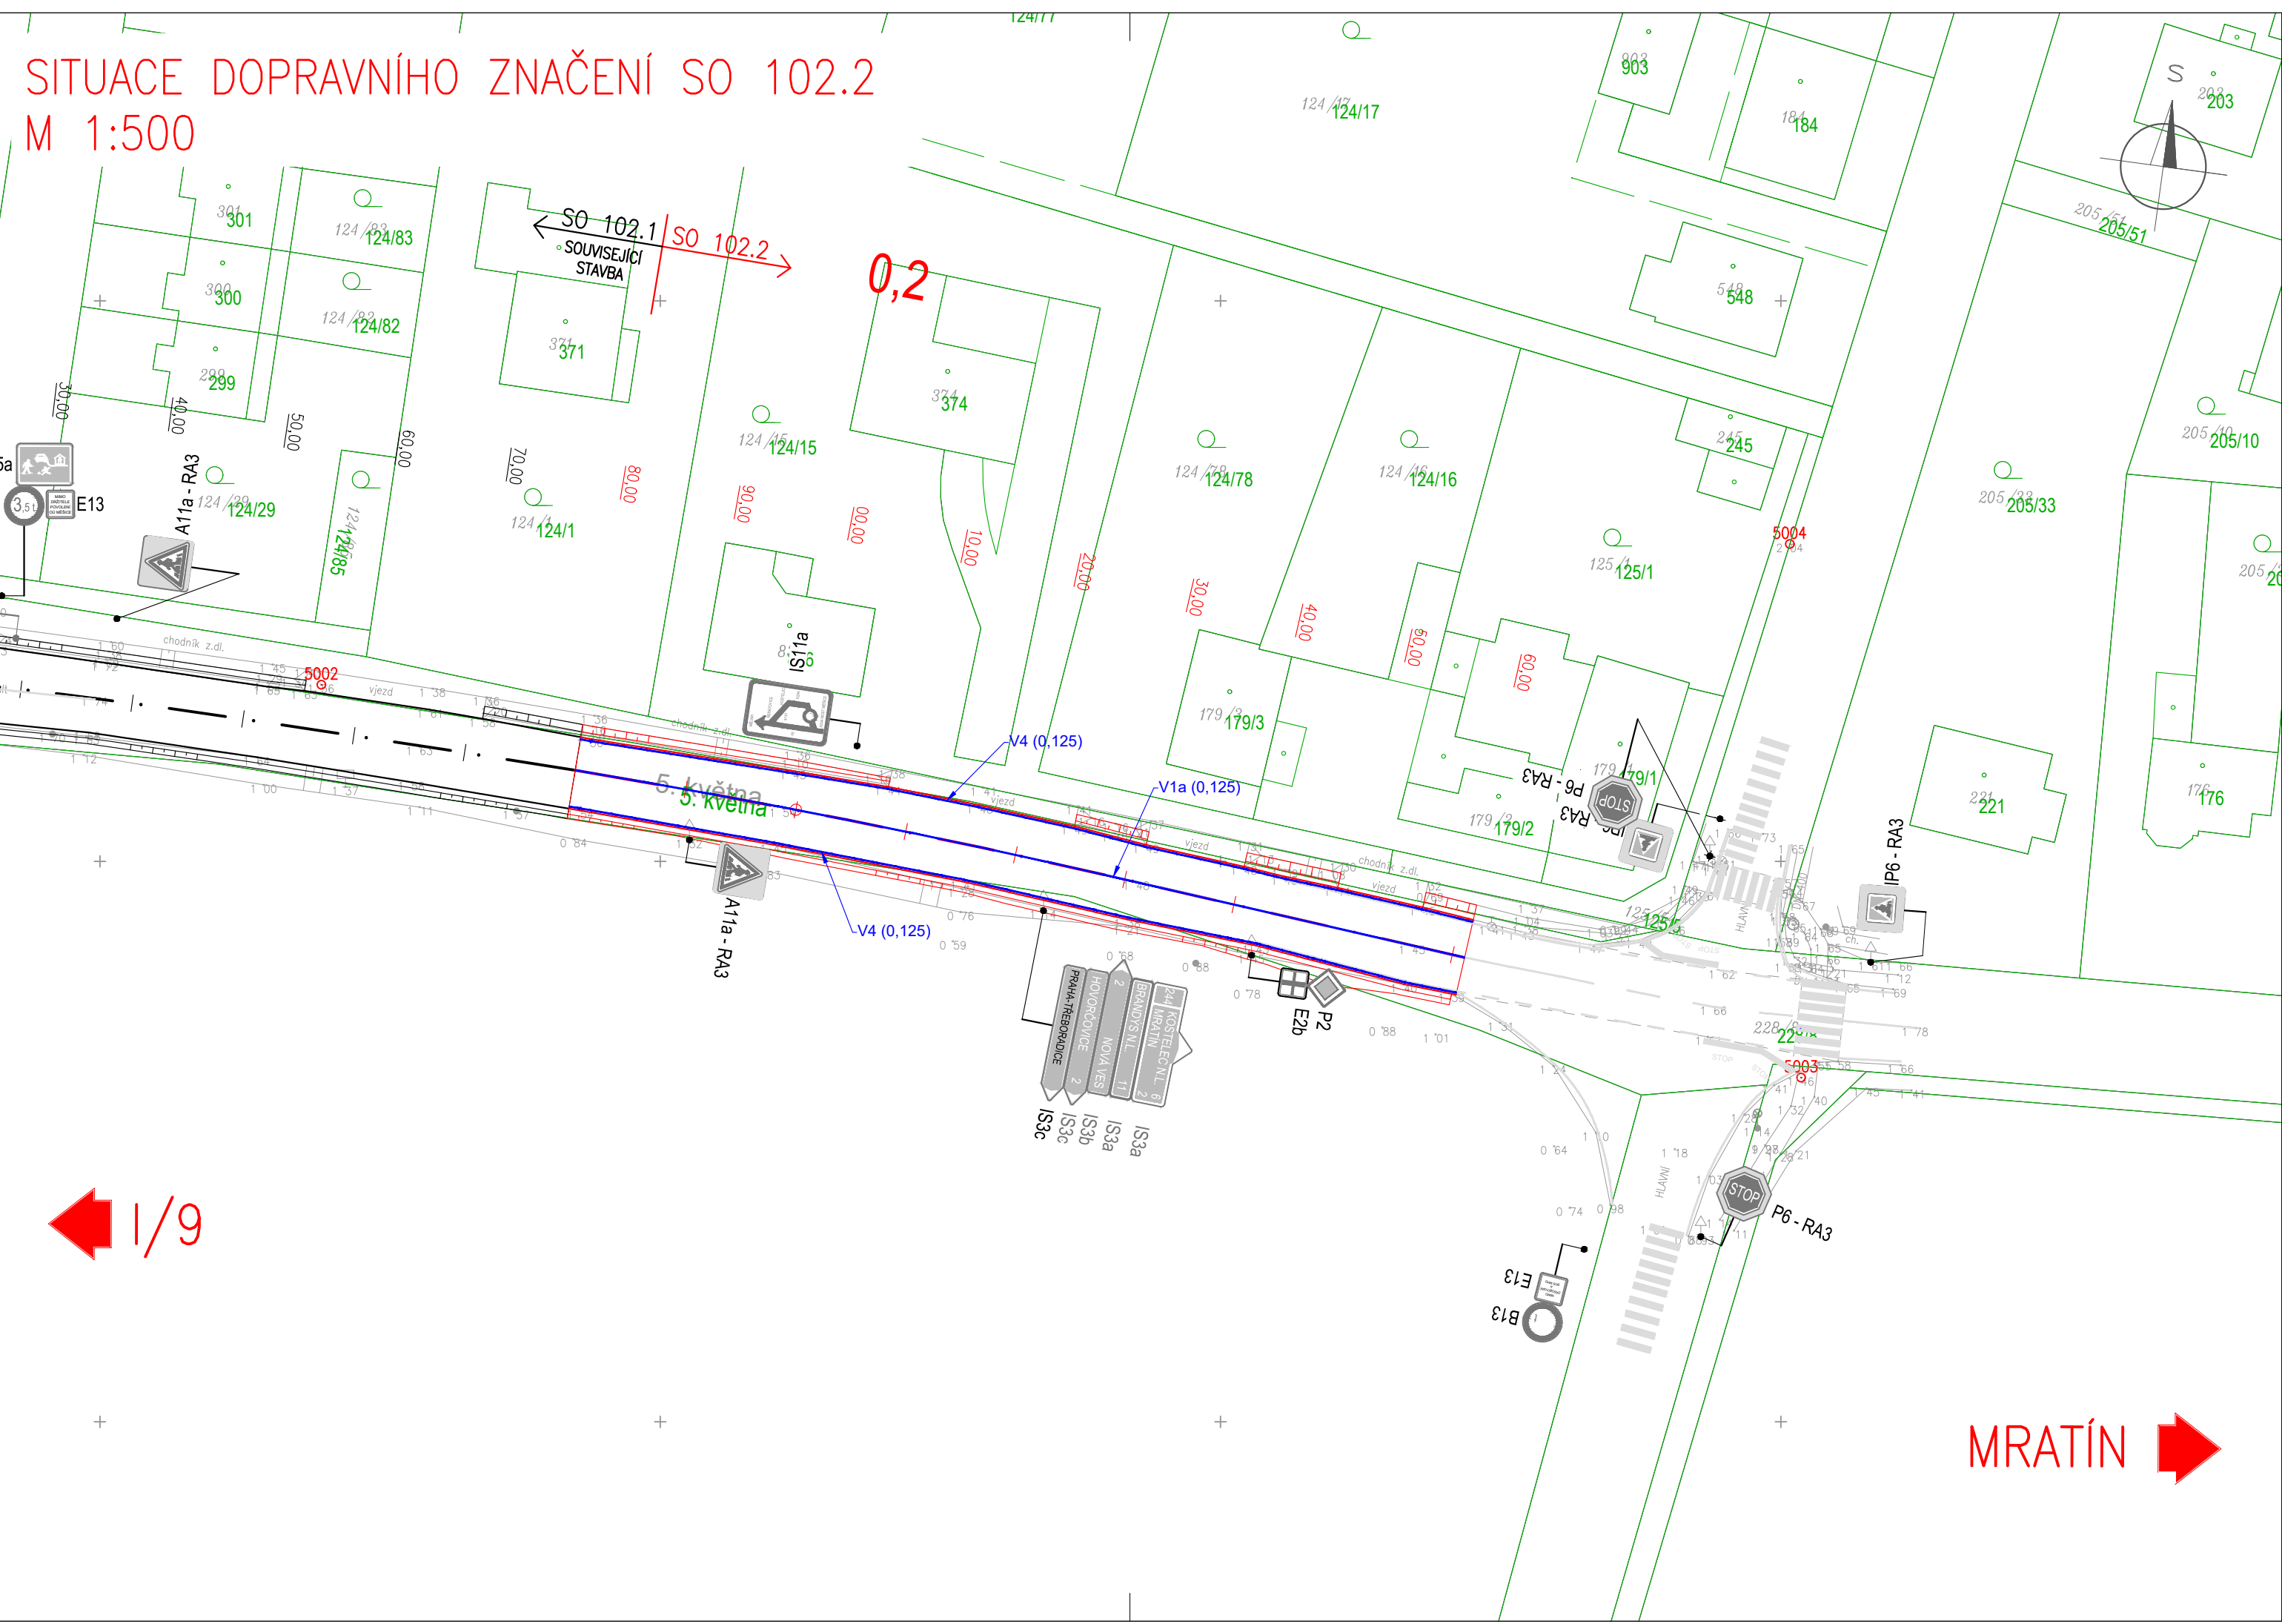

LEGENDA:

- Stávající hrany
- Navrhované hrany
- Vodorovné dopravní značení
- Katastrální mapa

P1 - RA3
E2b - RA3

Svislé dopravní značení – stávající

NÁZEV STAVBY:			
II/244 MĚŠICE I/9 - BYŠICE I/16			
ISPROFIN:		XXXXX	
OBJEDNATEL:		ZASTOUPENÝ:	
Středočeský kraj		STŘEDOČESKÝ KRAJ LIBOR LESÁK	
ZBOROVSKÁ 81/11 150 21 PRAHA 5		RADNÍ PRO OBLAST INVESTIC, MAJETKU A VEŘEJNÝCH ZAKÁZEK	
ZHOTOVITEL:			
SPOLEČNOST AFSAG-PRISMOTT			
HLAVNÍ INŽENÝR PROJEKTU:			
ING. JAKUB VYHNÁLEK			
VEDOUcí SPOLEČNOSTI:		ÚČASTNÍK SPOLEČNOSTI:	
AFRY		SAGASTA	
AFRY CZ s.r.o.		SAGASTA s.r.o.	
MAGISTRŮ 1275/13 140 00 PRAHA 4 ČESKÁ REPUBLIKA		NOVODVORSKÁ 1010/14 142 00 PRAHA 4 ČESKÁ REPUBLIKA	
PRIS		MOTT MACDONALD	
PROJEKČNÍ KANCELÁŘ PRIS spol. s r. o. OSOVA 20, 625 00 BRNO		Mott MacDonald CZ, spol. s.r.o. NÁRODNÍ č.p. 984/15 110 00 PRAHA 1 ČESKÁ REPUBLIKA	

SOUŘADNICOVÝ S-JTSK, VÝŠKOVÝ SYSTÉM Bpv				
OBJEDNATEL:		ZHOTOVITEL:		
Středočeský kraj		AFRY CZ s.r.o.		
STŘEDOČESKÝ KRAJ		MAGISTRŮ 1275/13 140 00 PRAHA 4 tel.: +420 277 005 500 www.afry.cz		
ZBOROVSKÁ 81/11 150 21 PRAHA 5				
HLAVNÍ INŽENÝR PROJEKTU:		ZODPOVĚDNÝ PROJEKTANT:		
Ing. JAKUB VYHNÁLEK		Ing. PETR ČECH		
PROJEKTANT:		KONTROLA:		
Bc. PETR ŠTĚPÁNEK		Ing. VÁCLAV BARTŮŇEK		
NÁZEV PROJEKTU:				
II/244 MĚŠICE I/9 - BYŠICE I/16 - 1. ETAPA				
ČÁST:		OPRAVA SILNICE II/244 - ÚSEK KM 1,507-1,588		
STAVEBNÍ OBJEKT:		SO 192.1.22 - KM 1,507-1,588		
PŘÍLOHA:		SITUACE DOPRAVNÍHO ZNAČENÍ		
KRAJ:	STŘEDOČESKÝ KRAJ	ČÁST:	PŘÍLOHA Č.:	ČÍSLO PARE:
DATUM:	08/2022	D	6	
STUPĚŇ:	PDPS			
MĚŘÍTKO:	1:500			
Č. ZAKÁZKY:	2021/0139			