


Podrobný podélný profil: PP 103 M 1:1000/100
Rozsah: km 0,00000 - km 1,16378

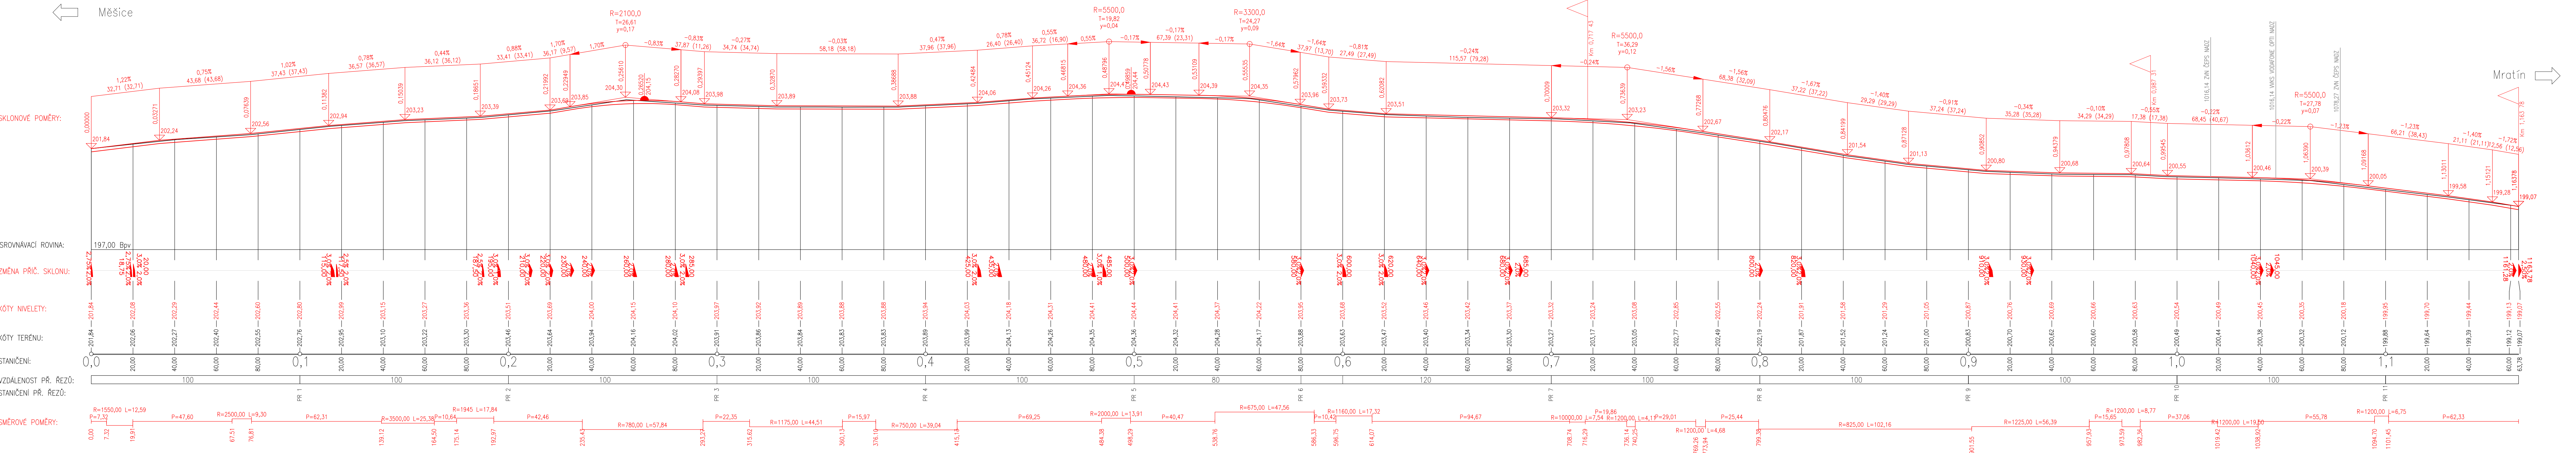

NÁZEV STAVBY: II/244 MĚŠICE I/9 - BYŠICE I/16

ISPROFIN: xxxxxx

OBJEDNATEL: STŘEDOČESKÝ KRAJ LIBOR LESÁK

ZASTOUPENÝ: ZBOROVSKÁ 81/11 150 21 PRAHA 5

RADNÍ PRO OBLAST INVESTIC, MAJETKU A VEŘEJNÝCH ZAKÁZEK

ZHOTOVITEL: SPOLEČNOST AFSAG-PRISMOTT

HLAVNÍ INŽENÝR PROJEKTU: ING. JAKUB VYHNÁLEK

VEDOUČÍ SPOLEČNOSTI: AFRY

AFRY CZ s.r.o. MAGISTRŮ 1275/13 140 00 PRAHA 4 ČESKÁ REPUBLIKA

ÚČASTNÍK SPOLEČNOSTI: SAGASTA s.r.o.

NOVODVORSKÁ 1010/14 142 00 PRAHA 4 ČESKÁ REPUBLIKA

ÚČASTNÍK SPOLEČNOSTI: PRIS

PROJEKČNÍ KANCELÁŘ PRIS spol. s r. o. OSOŤOVÁ 20, 625 00 BRNO

ÚČASTNÍK SPOLEČNOSTI: MOTT MACDONALD CZ, spol. s r.o.

NÁRODNÍ č.p. 984/15 140 00 PRAHA 1 ČESKÁ REPUBLIKA

SOUŘADNICOVÝ S-JTSK, VÝŠKOVÝ SYSTÉM BpV

OBJEDNATEL: STŘEDOČESKÝ KRAJ

ZBOROVSKÁ 81/11 150 21 PRAHA 5

ZHOTOVITEL: AFRY CZ s.r.o.

MAGISTRŮ 1275/13 140 00 PRAHA 4 tel.: +420 277 005 500 www.afry.cz

HLAVNÍ INŽENÝR PROJEKTU: Ing. JAKUB VYHNÁLEK

ZODPOVĚDNÝ PROJEKTANT: Ing. PETR ČECH

PROJEKTANT: Ing. MIROSLAV JIŘÍČKA

KONTROLA: Ing. VÁCLAV BARTŮNEK

NÁZEV PROJEKTU: II/244 MĚŠICE I/9 - BYŠICE I/16 - 1. ETAPA

ČÁST: OPRAVA SILNICE II/244 - ÚSEK KM 2,097-3,261

STAVEBNÍ OBJEKT: SO 103 - KM 2,097 - 3,261

PŘÍLOHA: PODÉLNÝ PROFIL

KRAJ: STŘEDOČESKÝ KRAJ

DATUM: 10/2022

STUPEŇ: PDPS

MĚŘÍTKO: 1:1000/100

Č. ZAKÁZKY: 2021/0139

ČÁST: D.3

PŘÍLOHA Č.: 3

ČÍSLO PARE: 3