


II/244 MĚŠICE I/9 - BYŠICE I/16, ÚSEK I, SO 103, SITUACE 1:1000

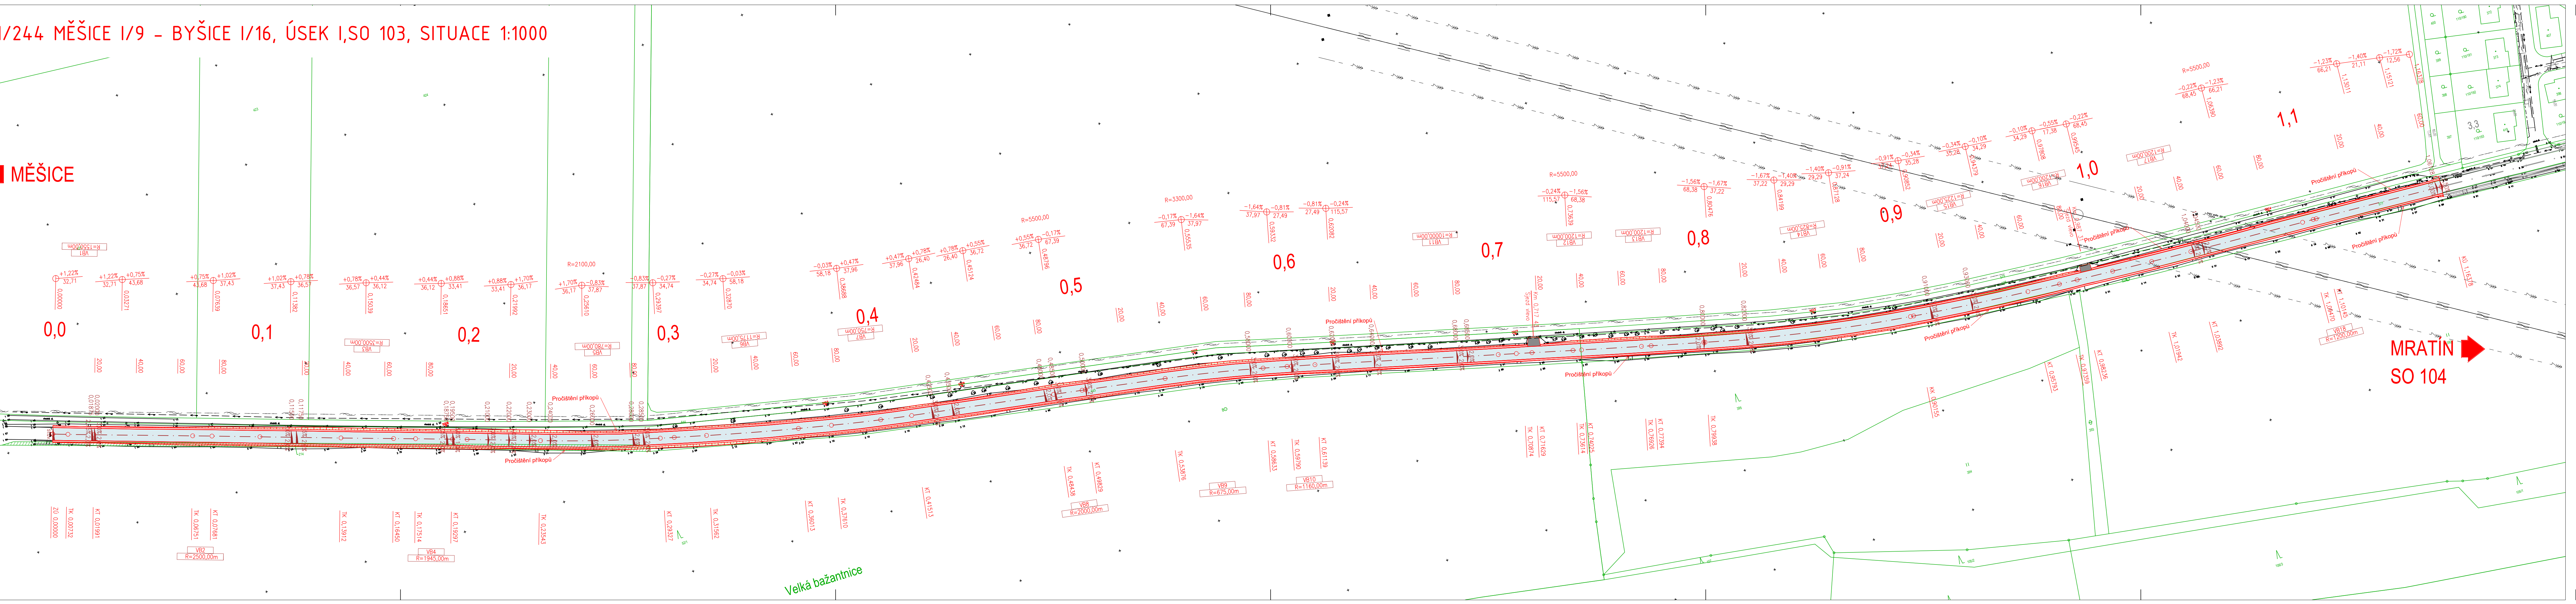


MĚŠICE



- LEGENDA**
- STÁVAJÍCÍ HRANY
  - KATASTR
  - NOVÉ HRANY
  - NAVAZUJÍCÍ SO
  - NÁSYP
  - ZÁŘEZ
  - ASFALTOVÁ VOZOVKA
  - NEZPEVNĚNÁ KRAJNICE
  - ÚPRAVA SJEZDU
  - KANALIZACE
  - KANALIZACE
  - MELIORACE
  - VODOVODNÍ POTRUBÍ
  - PLYNOVODNÍ POTRUBÍ - NTL (PODZEMNÍ)
  - PLYNOVODNÍ POTRUBÍ - STL (PODZEMNÍ)
  - PLYNOVODNÍ POTRUBÍ - VTL (PODZEMNÍ)
  - SILOVÁ VEDENÍ - NN
  - SILOVÁ VEDENÍ - VN
  - SILOVÁ VEDENÍ - ZVN
  - SĐELOVACÍ VEDENÍ

**SEZNAM STAVEBNÍCH OBJEKTŮ**  
100 OBJEKTY POZEMNÍCH KOMUNIKACÍ  
ÚSEK 1:  
SO 103 KM 2.097-3.261  
SO 191.3 KM 2.097-3.261 - DOPRAVNÍ ZNAČENÍ

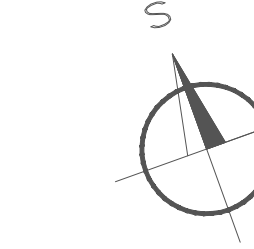

II/244 MĚŠICE I/9 - BYŠICE I/16			
ISPROFIN:	XXXXX	ZASTOUPENÝ:	
OBJEDNATEL:	STŘEDOČESKÝ KRAJ LIBOR LESÁK		
ZHOTOVITEL:	SPOLEČNOST AFSAG-PRISMOTT		
HLAVNÍ INŽENÝR PROJEKTU:	ING. JAKUB VYHNÁLEK		
VEDOUČÍ SPOLEČNOSTI:	AFRY	SAGASTA	PRIS
AFRY CZ s.r.o.	SAGASTA s.r.o.	Projekční kancelář PRIS	Mott MacDonald CZ, spol. s r.o.
MAGISTR 1275/13	NOVOVODSKÁ 1010/14	OSOVA 717/20	NÁRODNÍ č.p. 984/15
140 00 PRAHA 4	142 00 PRAHA 4	625 00 BRNO	110 00 PRAHA 1
ČESKÁ REPUBLIKA	ČESKÁ REPUBLIKA	ČESKÁ REPUBLIKA	ČESKÁ REPUBLIKA

OBJEDNATEL:		ZHOTOVITEL:	
Středočeský kraj		 AFRY CZ s.r.o.	
STŘEDOČESKÝ KRAJ		MAGISTR 1275/13	
ZBOROVSKÁ 81/11		140 00 PRAHA 4	
150 21 PRAHA 5		tel.: +420 277 005 500	
		www.afry.cz	
HLAVNÍ INŽENÝR PROJEKTU:	ZODPOVĚDNÝ PROJEKTANT:	PROJEKTANT:	KONTROLA:
 Ing. JAKUB VYHNÁLEK	 Ing. PĚTR ČECH	 bc. MIROSLAV JIRIČKA	 Ing. VÁCLAV BARTŮNEK
NAZEV PROJEKTU:			
II/244 MĚŠICE I/9 - BYŠICE I/16 - 1. ETAPA			
ČÁST:	SITUACNÍ VÝKRESY		
STAVEBNÍ OBJEKT:	SO 103 - KM 2,097 - 3,261		
PRÍLOHA:	KOORDINAČNÍ SITUACNÍ VÝKRES SO 103		
KRAJ:	STŘEDOČESKÝ KRAJ	ČÁST:	PRÍLOHA Č.:
DATUM:	10/2022	C	4.3
STUPEŇ:	PDPS		
MĚŘÍTKO:	1:1 000		
Č. ZAKÁZKY:	2021/0139		
			ČÍSLO PARE:

Zákres inženýrských sítí je pouze informativní a neslouží pro jejich vytyčení. Před zahájením stavebních prací je nutno zajistit vytyčení polohy a označení těchto sítí za přítomnosti jednotlivých správců!