


Podrobný podélný profil: PP 105.1 M 1:1000/100
Rozsah: km 0,00000 - km 0,750 00

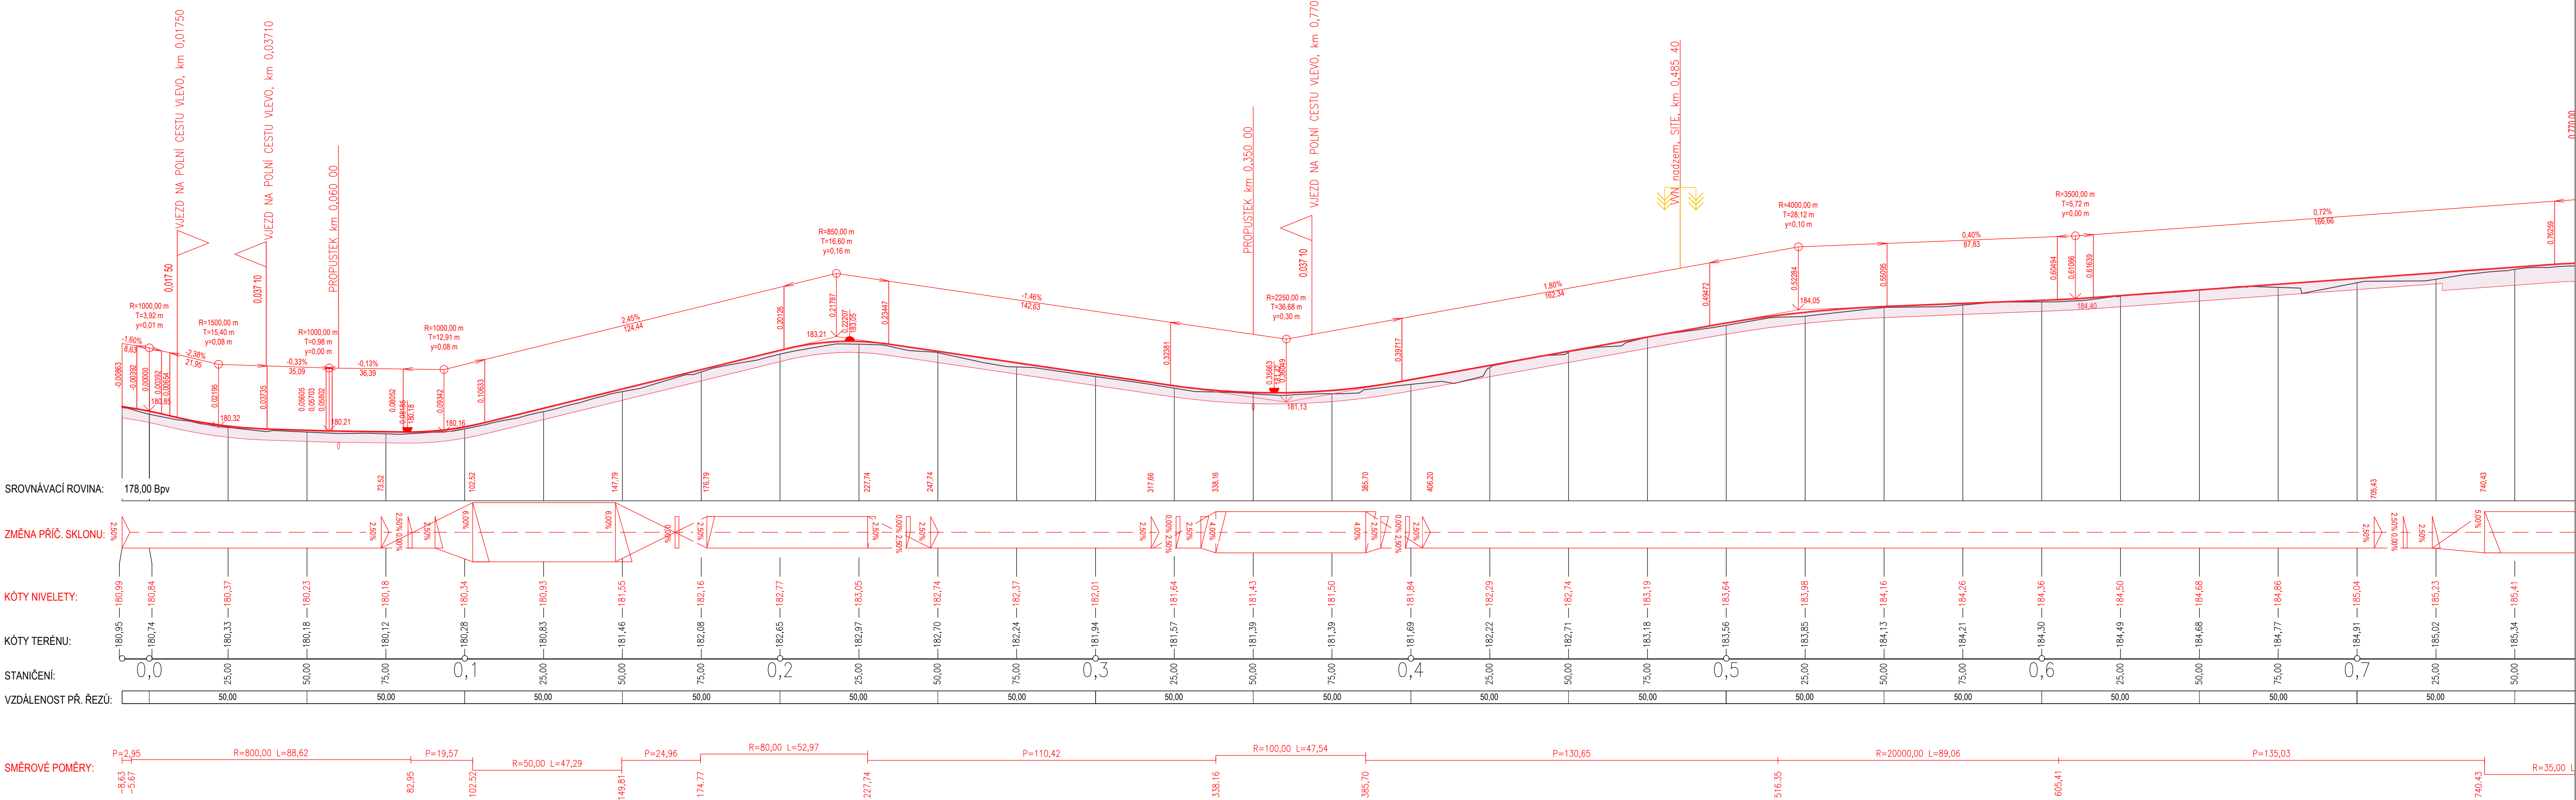

NÁZEV STAVBY:							
II/244 MĚŠICE I/9 - BYŠICE I/16							
ISPROFIN:		XXXXX					
OBJEDNATEL:		ZASTOUPENÝ:					
<div><div></div><div>Středočeský kraj</div><div></div></div>		STŘEDOČESKÝ KRAJ LIBOR LESÁK					
ZBOROVSKÁ 81/11 150 21 PRAHA 5		RADNÍ PRO OBLAST INVESTIC, MAJETKU A VEŘEJNÝCH ZAKÁZEK					
ZHOTOVITEL:							
SPOLEČNOST AFSAG-PRISMOTT							
HLAVNÍ INŽENÝR PROJEKTU:							
ING. JAKUB VYHNÁLEK							
VEDOUČÍ SPOLEČNOSTI:		ÚČASTNÍK SPOLEČNOSTI:					
<div><div><div></div></div><div>AFRY</div></div> <div>AFRY CZ s.r.o.</div> <div>MAGISTRŮ 1275/13 140 00 PRAHA4 ČESKÁ REPUBLIKA</div>		<div><div><div><div></div><div>SAGASTA</div></div></div><div>SAGASTA s.r.o.</div><div>NOVODVORSKÁ 1010/14 142 00 PRAHA 4 ČESKÁ REPUBLIKA</div></div>		<div><div><div><div><div></div><div>PRIS</div></div><div>PROJEKČNÍ KANCELÁŘ PRIS spol. s r. o. OSOVA 20, 625 00 BRNO</div></div></div><div>Projekční kancelář PRIS spol. s.r.o. OSOVA 717/20 625 00 BRNO ČESKÁ REPUBLIKA</div></div>		<div><div><div><div><div></div><div>M</div></div><div>MOTT MACDONALD</div></div></div><div>Mott MacDonald CZ, spol. s.r.o. NÁRODNÍ č.p. 984/15 110 00 PRAHA 1 ČESKÁ REPUBLIKA</div></div>	

SOUŘADNICOVÝ S-JTSK, VÝŠKOVÝ SYSTÉM Bpv		ZHOTOVITEL: AFRY AFRY CZ s.r.o. MAGISTRŮ 1275/13 140 00 PRAHA 4 tel.: +420 277 005 500 www.afry.cz	
OBJEDNATEL: Středočeský kraj ZBOROVSKÁ 81/11 150 21 PRAHA 5		STŘEDOČESKÝ KRAJ	
HLAVNÍ INŽENÝR PROJEKTU: Ing. JAKUB VYHNÁLEK	ZODPOVĚDNÝ PROJEKTANT: Ing. PETR ČECH	VYPRACOVAL: Ing. ERIK LOMPART	KONTROLOVAL: Ing. VÁCLAV BARTŮNĚK
NÁZEV PROJEKTU: II/244 MĚŠICE I/9 - BYŠICE I/16 - 1. ETAPA			
ČÁST:	OPRAVA SILNICE II/244 - ÚSEK KM 4,870-6,370		
STAVEBNÍ OBJEKT:	SO 105.1 - km 4,870 - 6,370		
PŘÍLOHA:	PODÉLNÝ PROFIL		
KRAJ:	STŘEDOČESKÝ KRAJ	ČÁST:	PŘÍLOHA Č.:
DATUM:	08/2022	D.5	
STUPĚŇ:	PDPS	3.1	
MĚŘÍTKO:	1:1000/100	ČÍSLO PARE:	
Č. ZAKÁZKY:	2021/0139		