


M 1:200

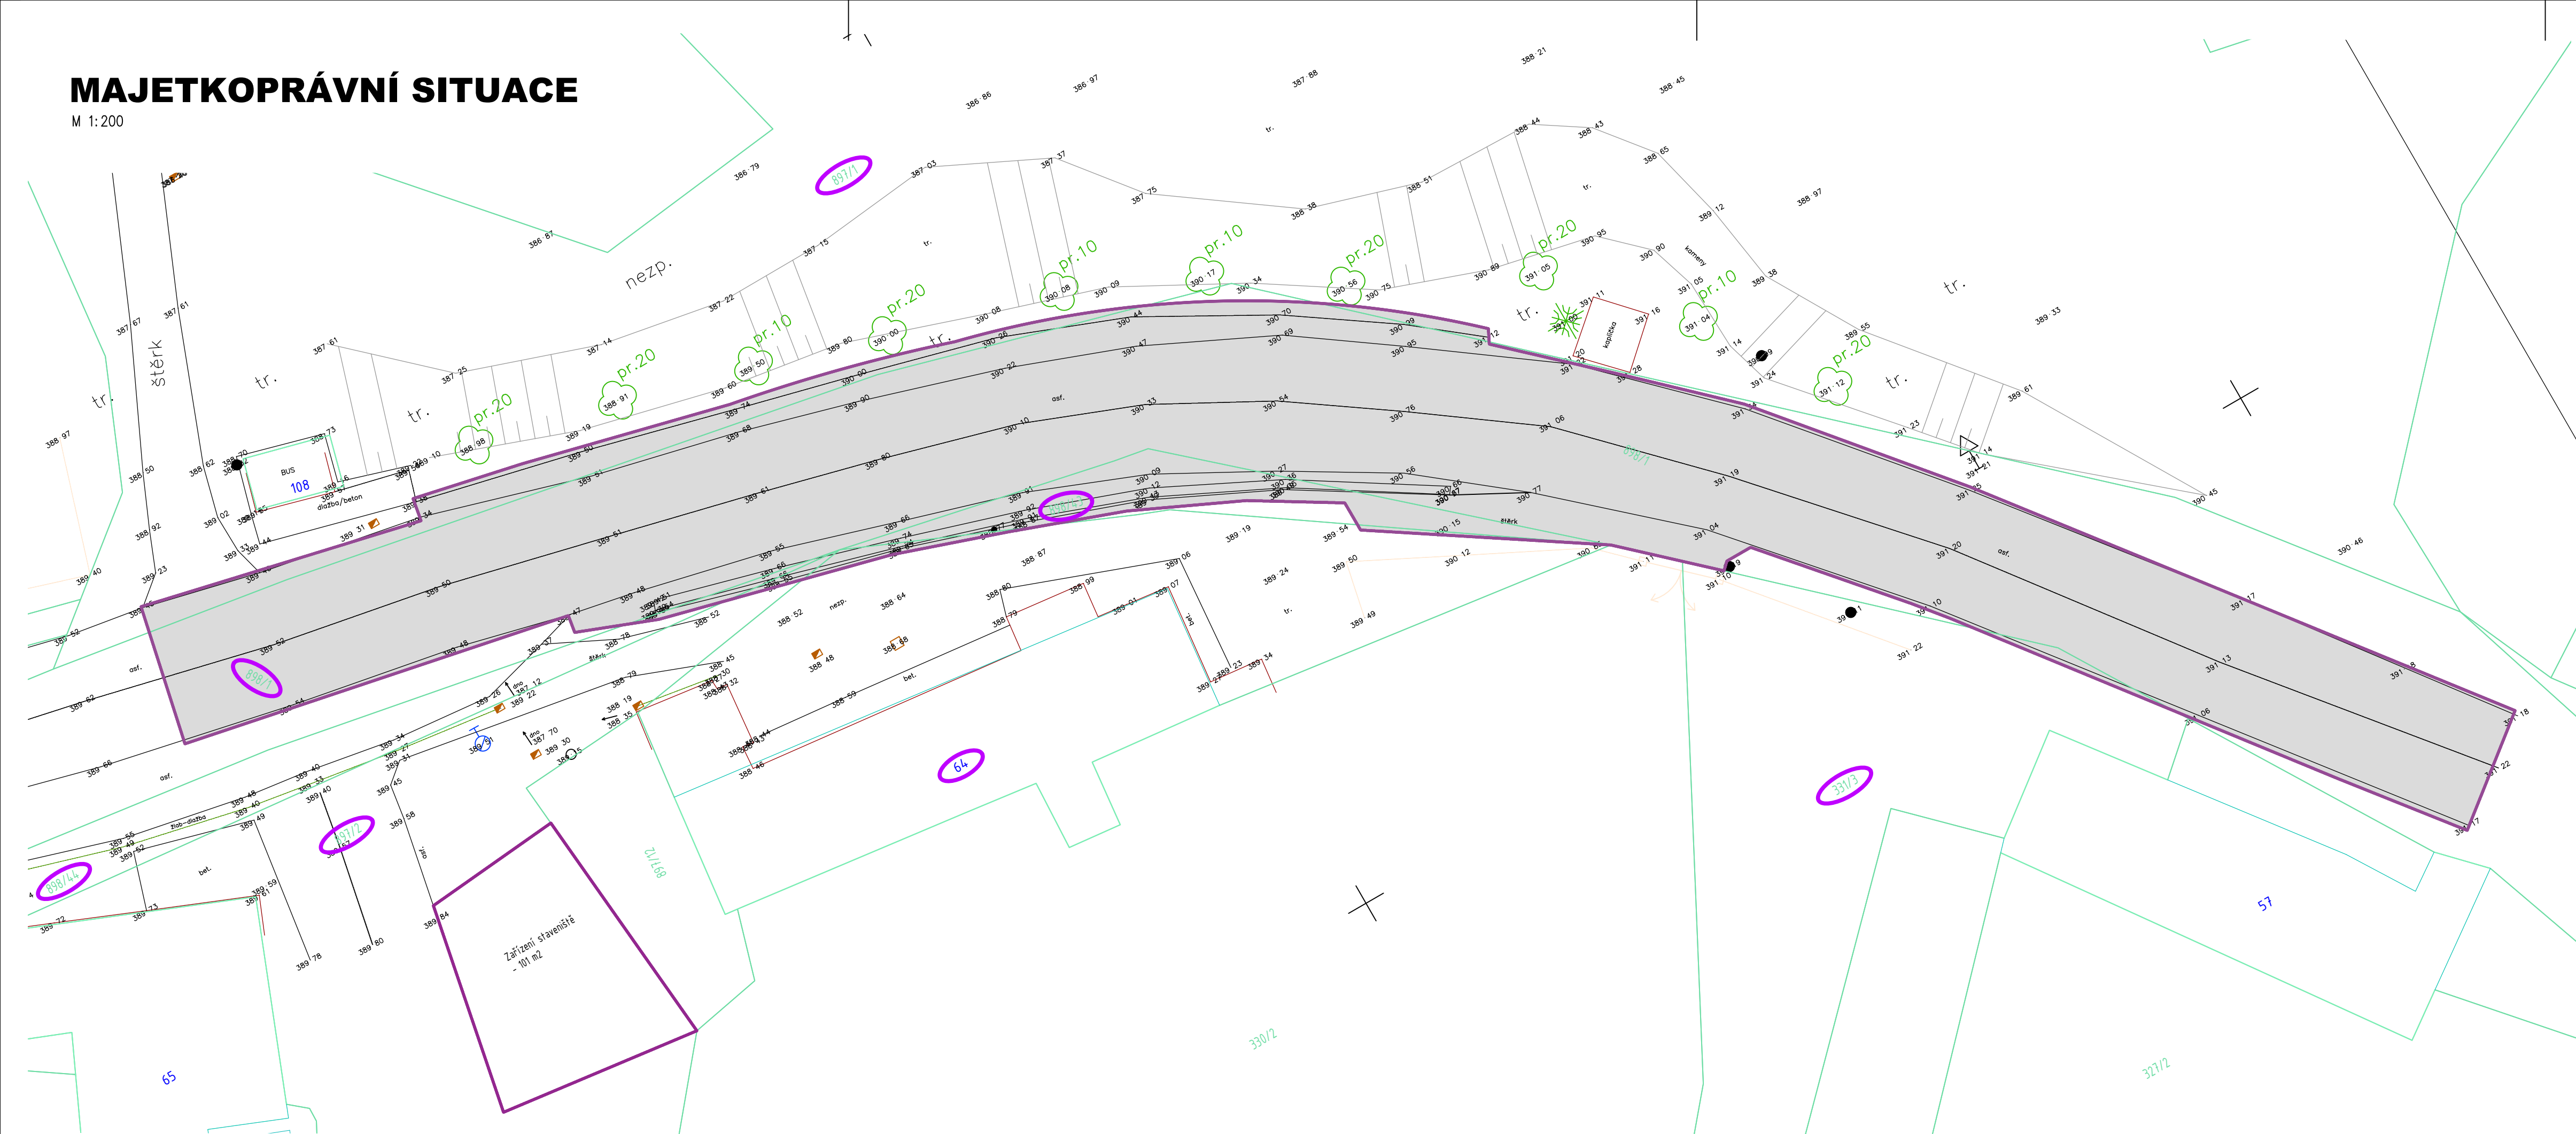

AUTORIZACE

ČÍSLO PARE

ČÍSLO ZMĚNY	DATUM ZMĚNY	POPIS/OBSAH ZMĚNY	PODPIS

SILNICE II/120 DOBROŠOVICE - REKONSTRUKCE OPĚRNÉ ZDI

název akce

Projektová část / stavební objekt

<p>Krajská správa a údržba silnic Středočeského kraje, příspěvková organizace Zborovská 81/11 150 21 Praha 5 - Smíchov</p> <p>objednatel</p>	<p>spolupráce</p>
<p>Středočeský místo stavby</p>	<p>Královéhradecký kraj</p>

DIK
DOPRAVNĚ INŽENÝRSKÁ KANCELÁŘ
Bozděchova 1668, 500 02 Hradec Králové
tel : 495 219 036, 495 212 647, fax : 495 221 677
e-mail : dik@dik-hk.cz, [http : www.dik-hk.cz](http://www.dik-hk.cz)

MAJETKOPRÁVNÍ SITUACE			PDP stupe
název přílohy			měřítko

ING. VRATISLAV NÝVL kontroloval	ING. M. BURIANEC hlavní inženýr projektu	A120/20 číslo zakázky	F.12 číslo přílohy
ING. VRATISLAV NÝVL zodpovědný projektant	ING. VRATISLAV NÝVL vedoucí projektant	04/2022 datum	