

Projekční a inženýrská kancelář dopravních a pozemních staveb

ING. TOMÁŠ RAK

IČO: 74156179
tel.: 603 72 62 72

Truhlářská 264/22, Hradec Králové, 503 41

email: info@trdesign.cz
web: www.trdesign.cz



HLAV. INŽENÝR PROJEKTU: Ing. Tomáš RAK
ZODPOVĚDNÝ PROJEKTANT: Ing. Tomáš RAK
VYPRACOVAL: Ing. Tomáš RAK
OBJEDNATEL: Město Rožďalovice, Náměstí 93, 289 34 Rožďalovice
KRAJ: Středočeský
AKCE:



**Nový chodník v ul. Tyršova a
Zvýšení bezpečnosti v ul. Boleslavská a Tyršova
Rožďalovice**


SO 134
OBSAH:

DETAILY PROVEDENÍ


STUPEŇ PD: ZSPD / PDPS
DATUM: 09/2022
ČÍSLO ZAKÁZKY: 22.114.F
FORMÁT: 5 x A4
MĚŘÍTKO: 1: 10/20
K.Ú.: Rožďalovice
ČÍSLO PARÉ:

Č. VÝKRESU: **134.06**

TYPOVÝ ŘEZ RÝHOU V KOMUNIKACI, VE VJEZDECH


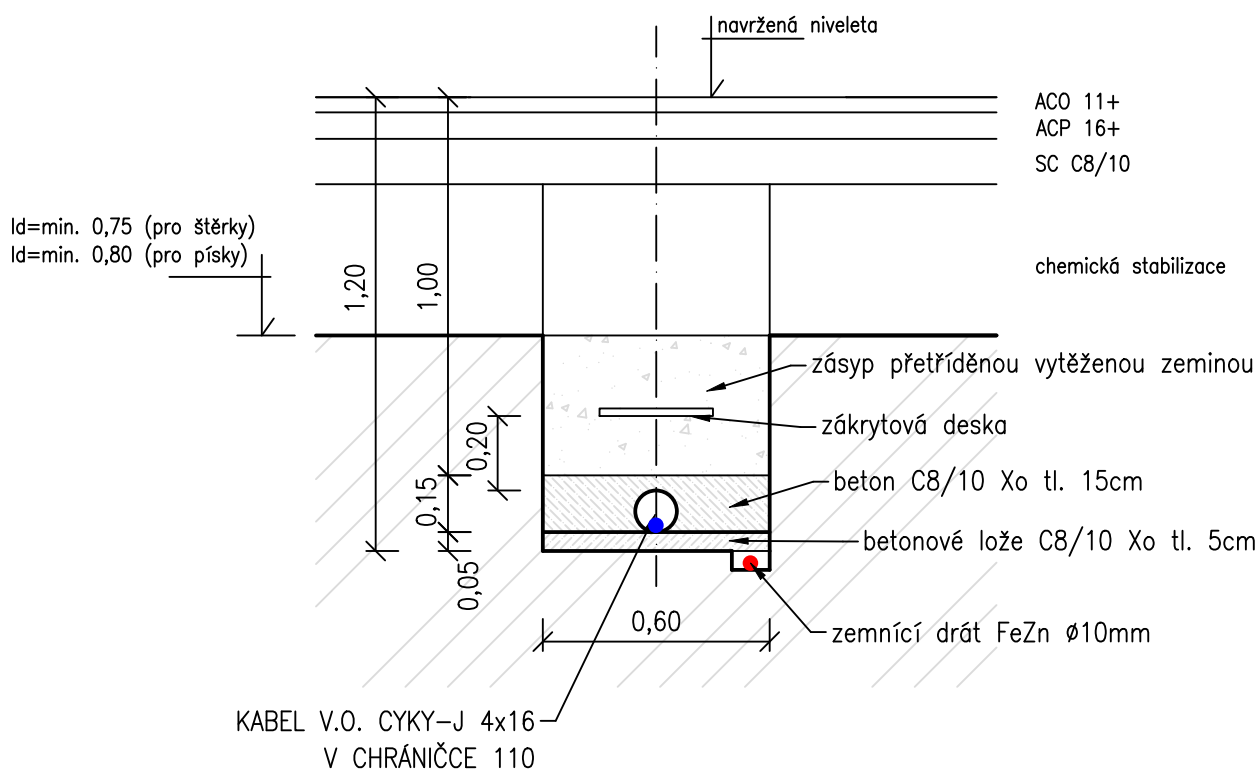


TYPOVÝ ŘEZ RÝHOU V ZELENÍ, V CHODNÍKU

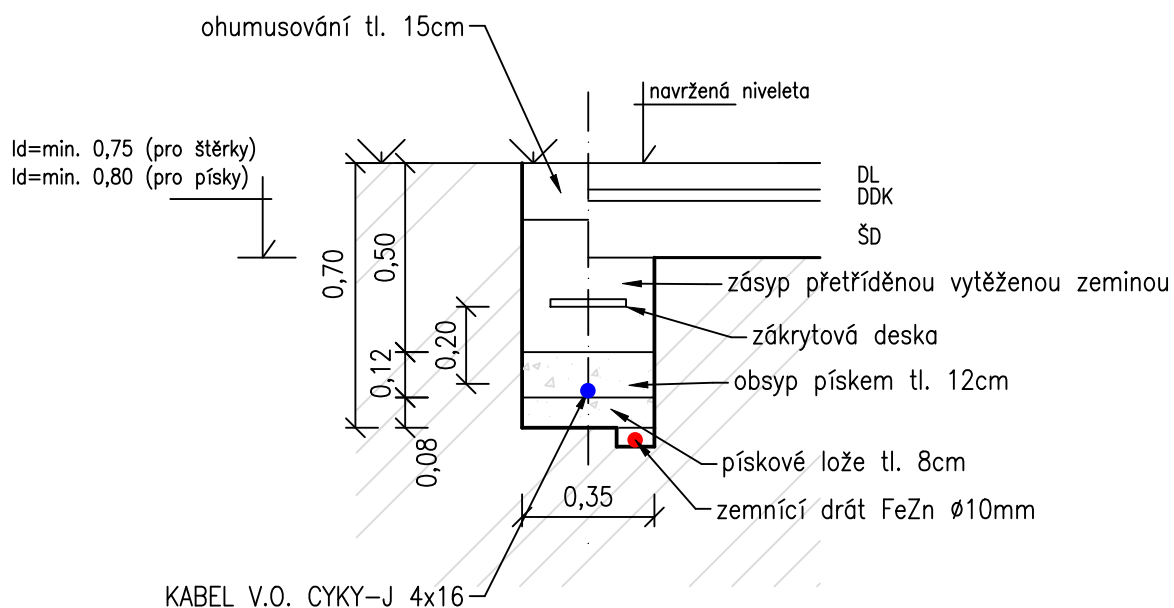


TYPOVÝ ŘEZ RÝHOU PŘIPOJOVACÍHO POTRUBÍ

–pro kameninu

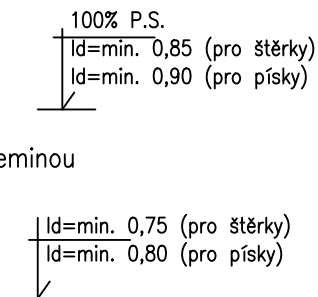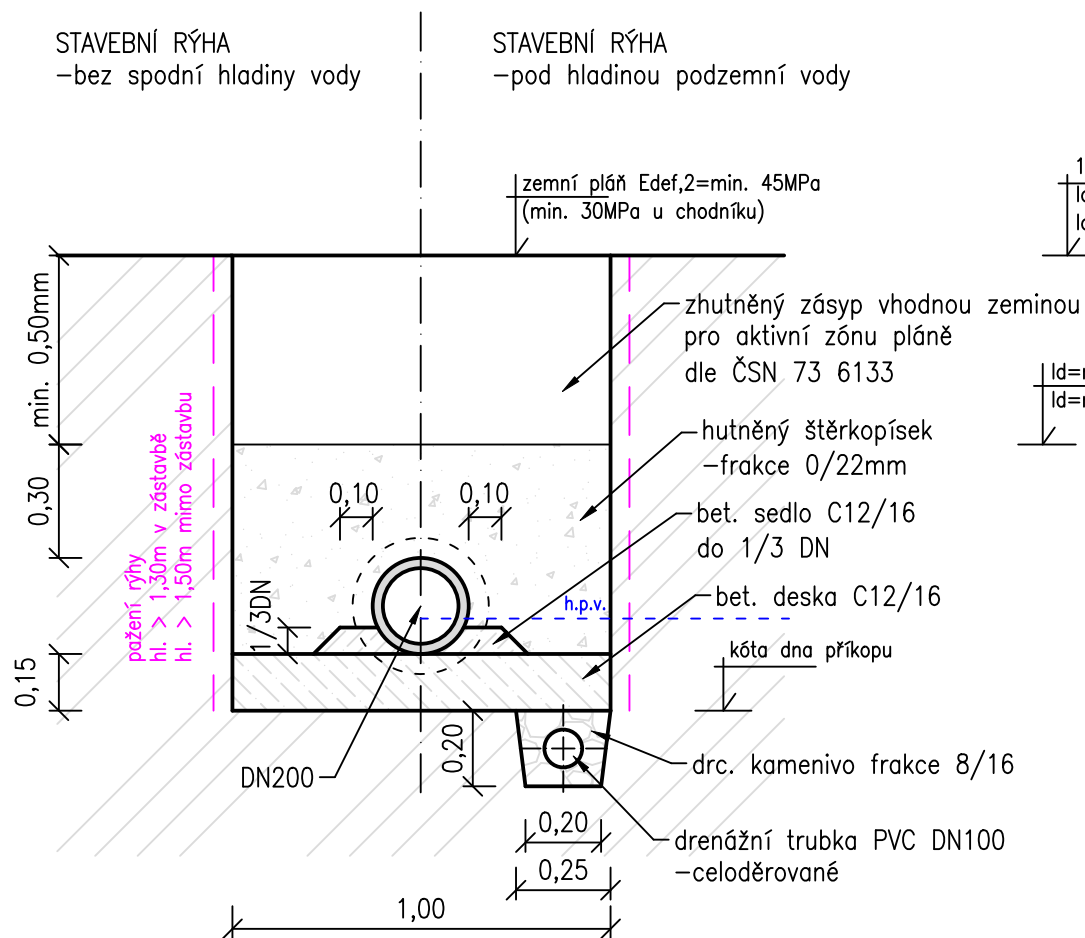

TYPOVÝ ŘEZ RÝHOU PŘIPOJOVACÍHO POTRUBÍ


–pro plast

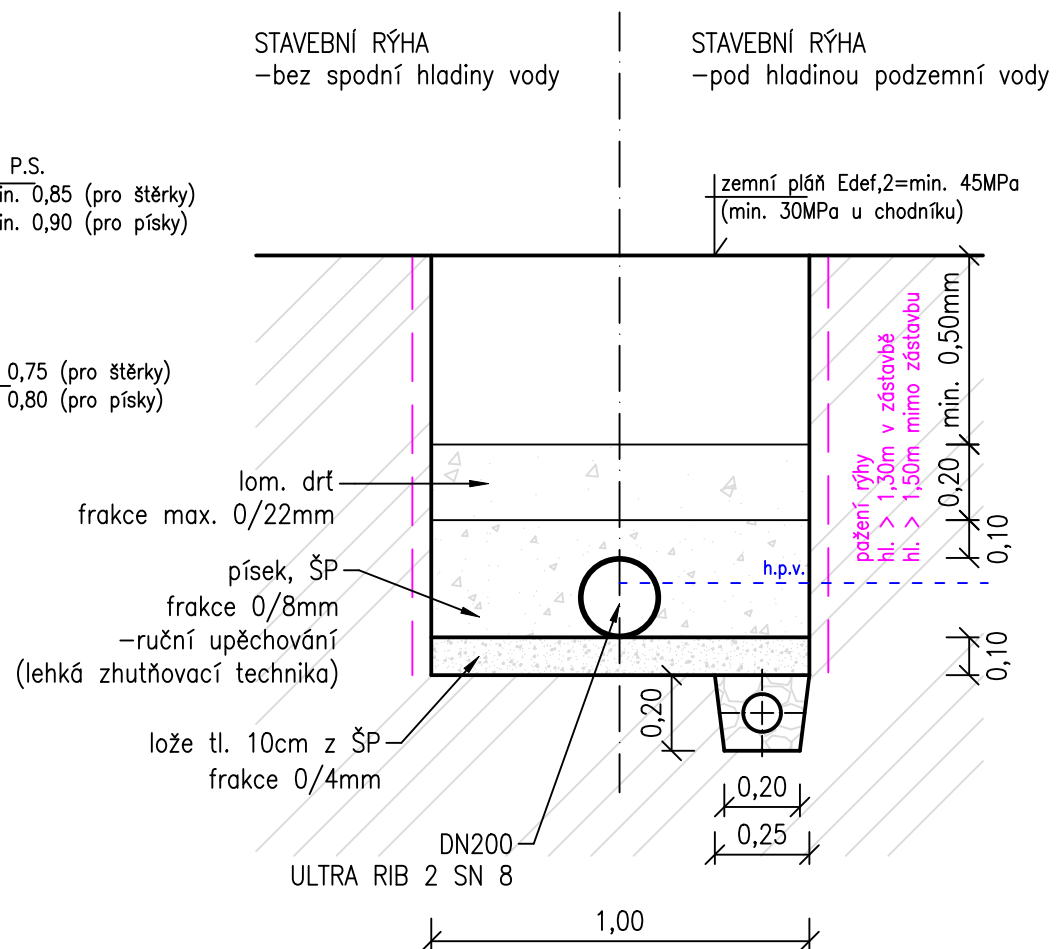


ŠÍŘE STAVEBNÍ RÝHY dle DN:

(ČSN EN 1610, prEN 1046)


DN150	1,0m
DN200	1,0m
DN300	1,0m
DN400	1,15m
DN500	1,26m
DN500	1,37m

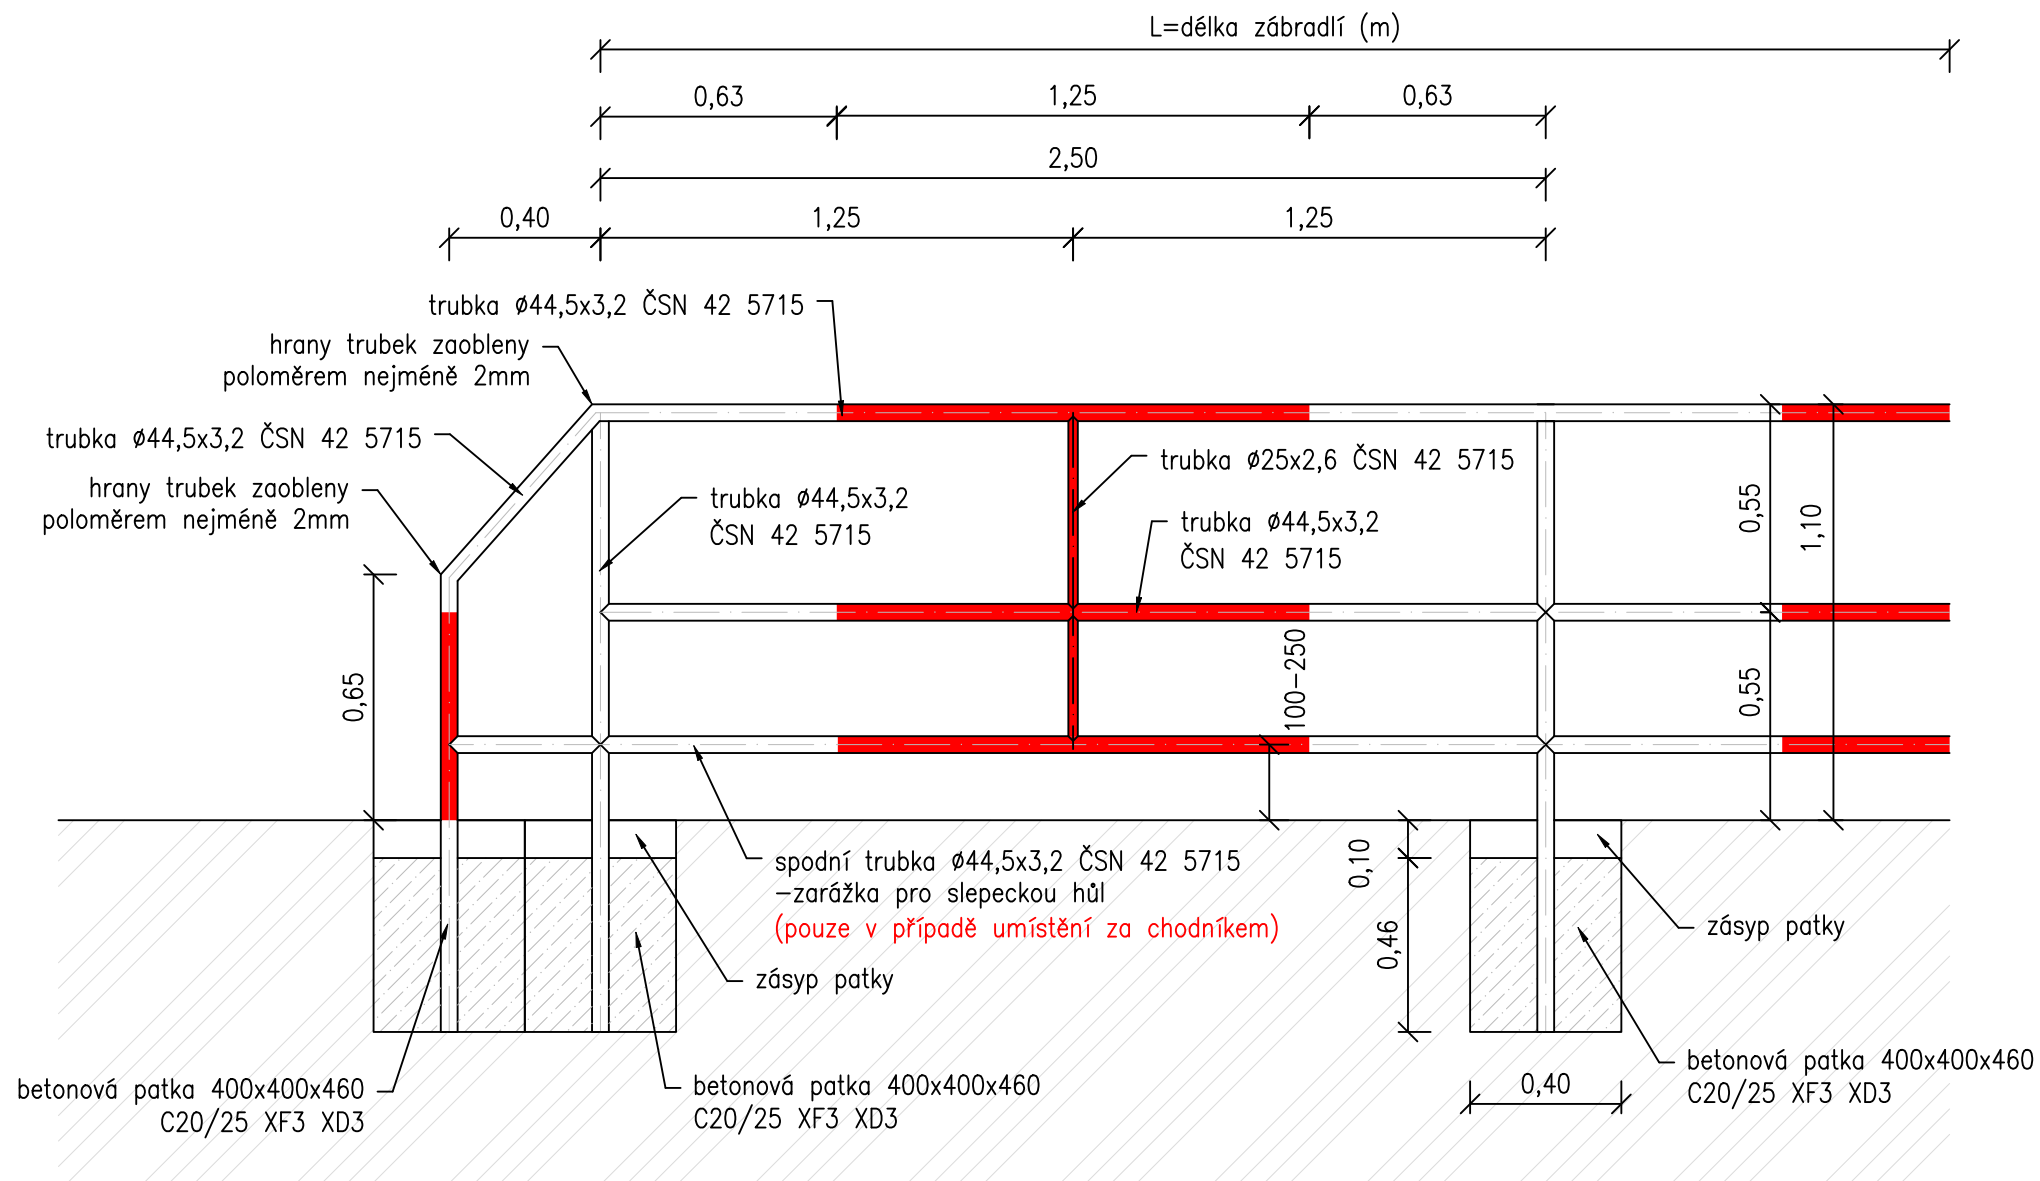


DETAIL:
ASFALTOBETON / OBRUBNÍK

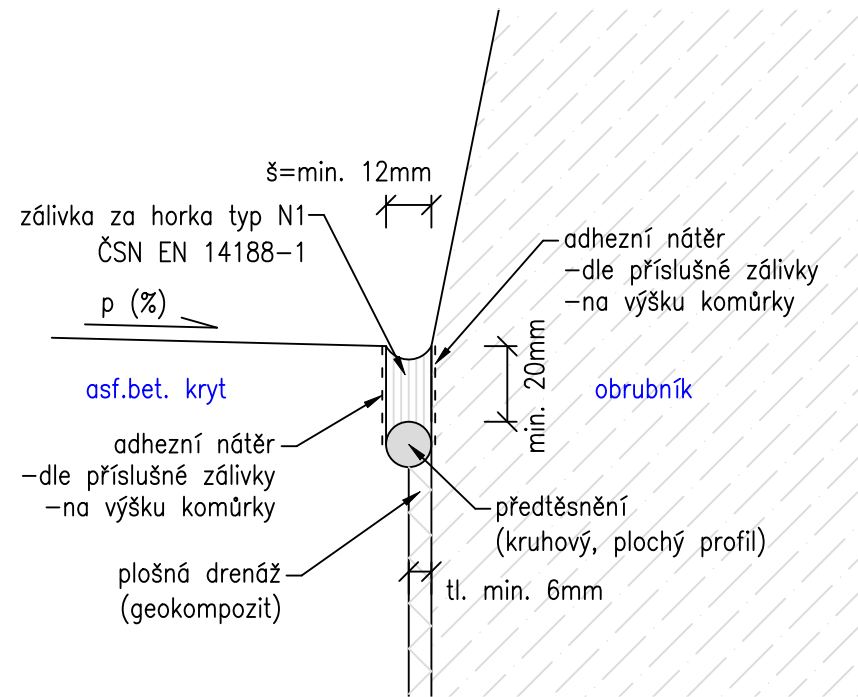


DETAIL:
LITÝ ASFALT / OBRUBNÍK

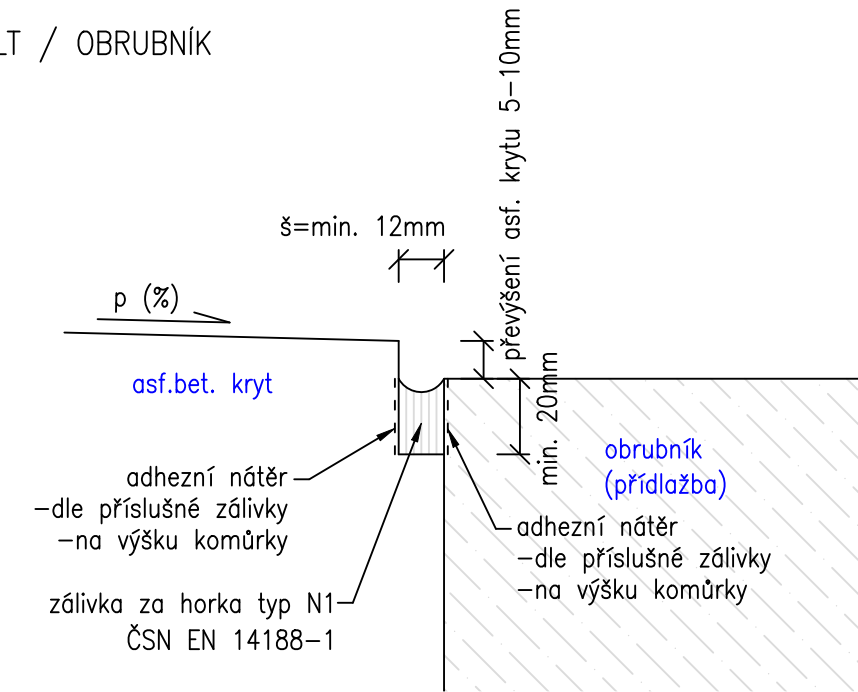

DETAIL:
BET. DLAŽBA / OBRUBNÍK
(CHODNÍK, VJEZD)

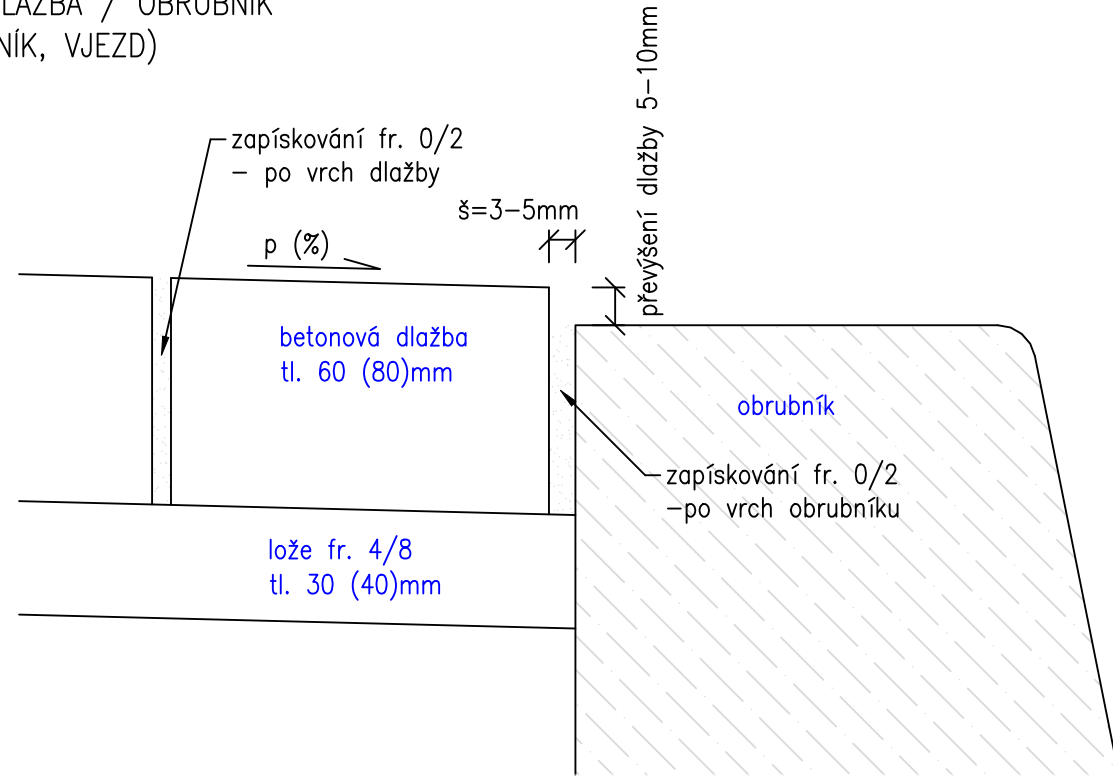

DETAIL:
ULOŽENÍ OBRUBNÍKU
(SILNICE, CHODNÍK,)

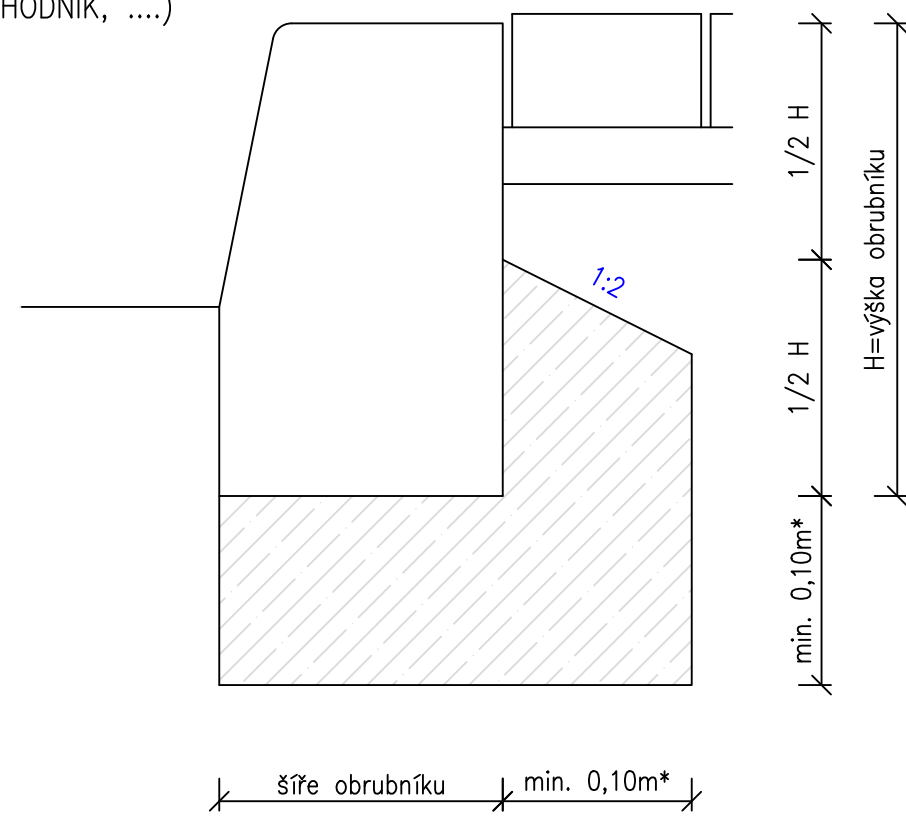

POZNÁMKA: * pro kamenné silniční obrubníky min. 0,15m