


M 1:50000

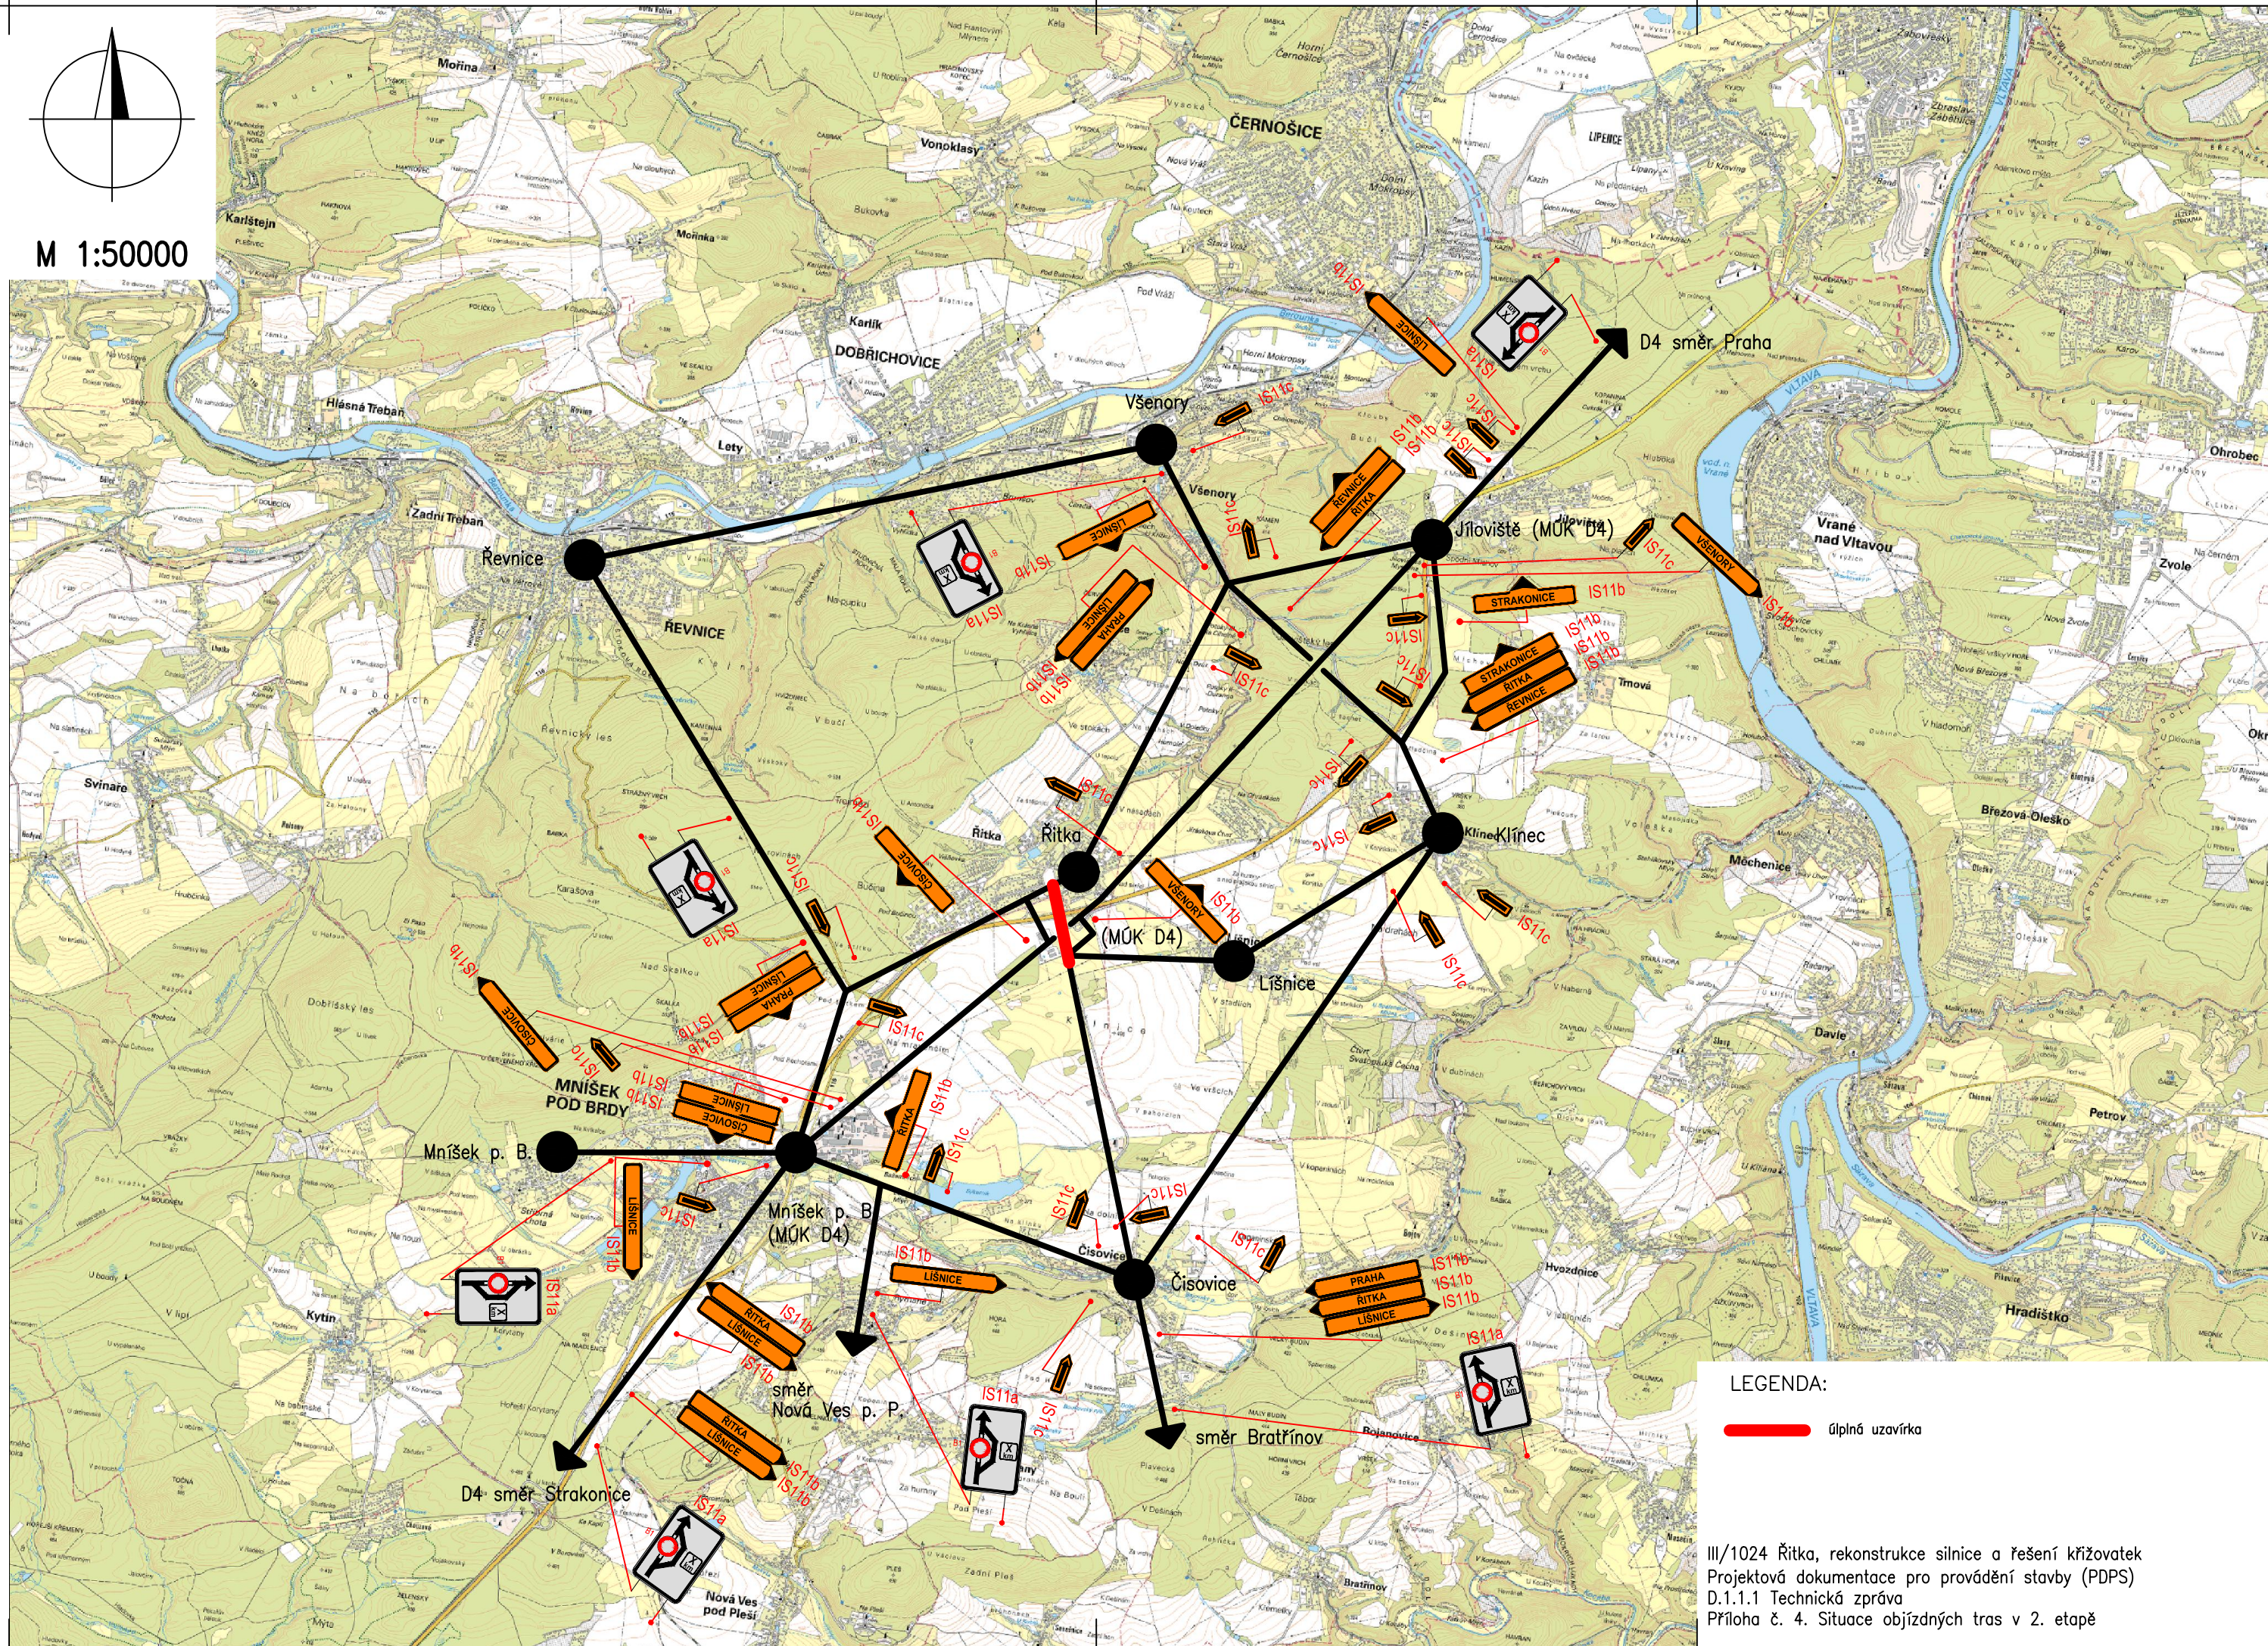

LEGENDA:

úplná uzavírka

III/1024 Řitka, rekonstrukce silnice a řešení křižovatek
Projektová dokumentace pro provádění stavby (PDPS)
D.1.1.1 Technická zpráva
Příloha č. 4. Situace objízdných tras v 2. etapě