


"II/118 ZLONICE, REKONSTRUKCE MOSTU ev.č. 118-057_PD"

PODÉLNÝ ŘEZ 1:50

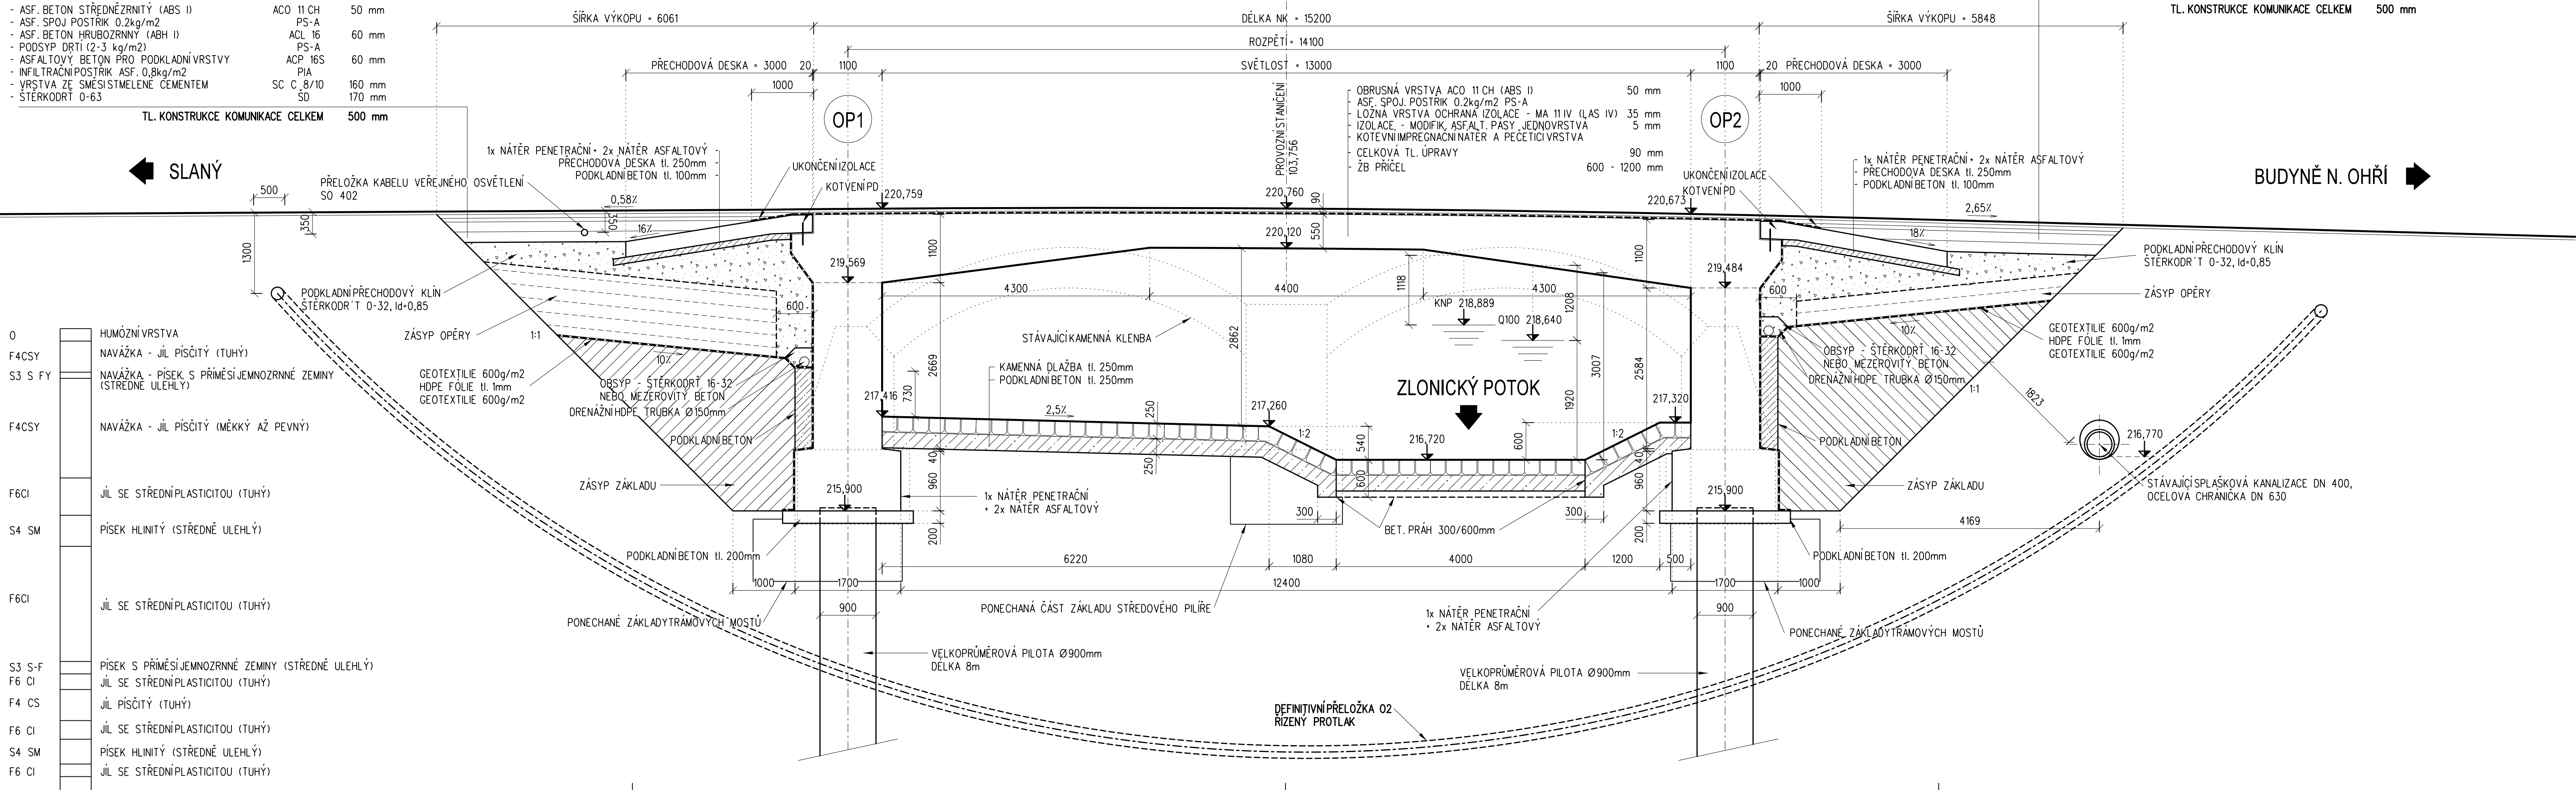

VÝŠKOVÝ SYSTÉM Bpv SOUŘADNICOVÝ SYSTÉM S-JTSK

Číslo změny:	Obsah změny:	Datum změny:
01	-	-
02	-	-
03	-	-

Objednatel: **Středočeský kraj**

Středočeský kraj
Zborovská 11, 150 21 Praha 5

Generální projektant: **SUDOP PRAHA a.s.**

SUDOP PRAHA a.s.
Olšanská 1a, 130 80 Praha 3
tel.: +420 267 094 111
fax: +420 224 230 316
e-mail: praha@sudop.cz

Vedoucí střediska mostů: Ing. DANA JÁHOVÁ

MCO MORAVIA CONSULT Olomouc a.s.

LEGIONÁŘSKÁ 8, 772 00 Olomouc
tel.: +420 585 570 444
fax: +420 585 570 412
e-mail: moravia@moravia.cz
http://www.moravia.cz

OBJEDNATEL Středočeský kraj Zborovská 11, 150 21 Praha 5		G. ŘEDITEL MORAVIA CONSULT Olomouc a.s. ING. VÁCLAV KRATOCHVÍL	
HLAVNÍ INŽENÝR PROJEKTU	ING. MARIAN HOLLÝ	KONTROLOVAL	
ODPOVĚDNÝ PROJ. OBJ., PS	ING. MARIAN HOLLÝ	ING. LADISLAV DORAZIL	
KRAJ: STŘEDOČESKÝ		POVĚŘENÝ OÚ: SLANÝ	
"II/118 Zlonice, rekonstrukce mostu ev.č. 118-057_PD"		OBEC: ZLONICE	
		ZAK. ČÍSLO MCO	13 - 018 - 235 - PS
		ÚČEL	DSP + PDPS
		DATUM	ZÁŘÍ 2013
		FORMÁT	5 A4
SO 201 Most ev. č. 118 - 057		MĚŘITKO	1:50
PODÉLNÝ ŘEZ		ČÁST	PŘÍLOHA
		C.2	2.3.3