


POHLED NA VÝTOK 1:50

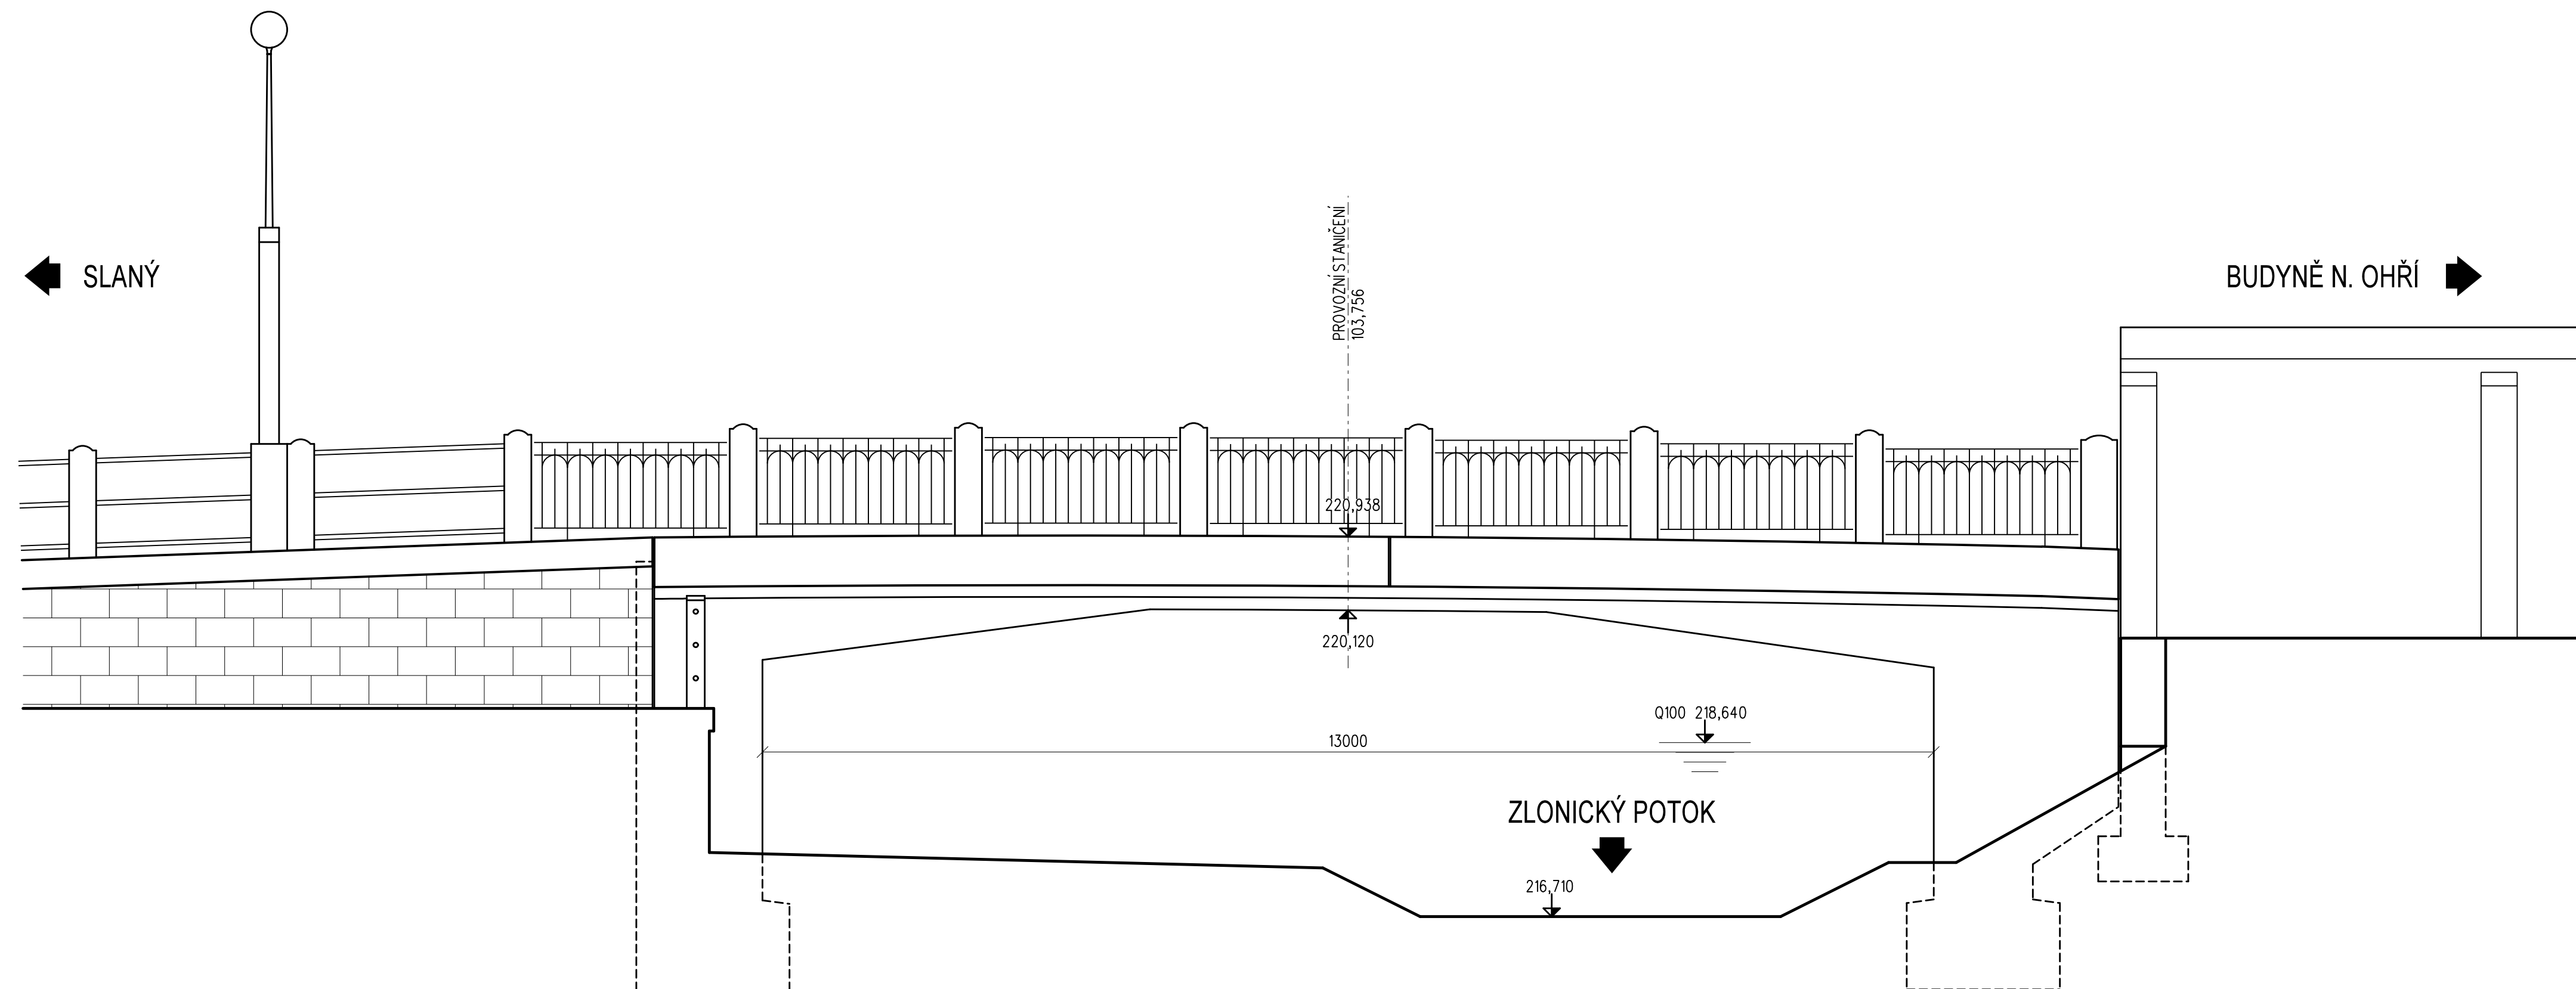

VÝŠKOVÝ SYSTÉM BpV		SOUŘADNICOVÝ SYSTÉM S-JTSK
Číslo změny:	Obsah změny:	Datum změny:
01	-	-
02	-	-
03	-	-

Objednatel:

Středočeský kraj

Středočeský kraj
Zborovská 11, 150 21 Praha 5

Generální projektant:



SUDOP PRAHA a.s.
Olšanská 1a, 130 80 Praha 3
tel.: +420 267 094 111
fax: +420 224 230 316
e-mail: praha@sudop.cz

1.	Vedoucí střediska mostů:
----	--------------------------

Ing. DANA JÁŇOVÁ



MORAVIA CONSULT Olomouc a.s.
LEGIONÁŘSKÁ 8, 772 00 Olomouc

tel.: +420 585 570 444
fax: +420 585 570 412
e-mail: moravia@moravia.cz
<http://www.moravia.cz>

OBJEDNATEL		Středočeský kraj Zborovská 11, 150 21 Praha 5	
HLAVNÍ INŽENÝR PROJEKTU	ING. MARIAN HOLLÝ	G. ŘEDITEL MORAVIA CONSULT Olomouc a.s. ING. VÁCLAV KRATOCHVÍL	
ODPOVĚDNÝ PROJ. OBJ., PS	NAVRHL, VYPRACOVAL	Kontroloval	
ING. MARIAN HOLLÝ	ING. MARIAN HOLLÝ	ING. LADISLAV DORAZIL	
KRAJ: STŘEDOČESKÝ	POVĚŘENÝ OÚ: SLANÝ	OBEC: ZLONICE	
"II/118 Zlonice, rekonstrukce mostu ev.č. 118-057_PD" SO 201 Most ev. č. 118 - 057		ZAK. ČÍSLO MCO	13 - 018 - 235 - PS
		ÚČEL	DSP + PDPS
		DATUM	ZÁŘÍ 2013
		FORMÁT	4 A4
		MĚŘITKO	1:50
POHLED NA VÝTOK		ČÁST C.2	PŘÍLOHA 2.3.4

DOKUMENT JE UŽÍVAT POUZE VE SMYSLU PŘÍSLUŠNÉ SMLOUVY O DÍLO. ŽÁDNÁ JEHO ČÁST NEMŮŽE BÝT DÍLE ZÁKONA č. 121/2000 Sb. KOPIROVÁNA NEBO JINÝM ZPŮSOBEM ROZŠÍŘOVÁNA. BEZ SOUHLASU SUDOP PRAHA a.s.