

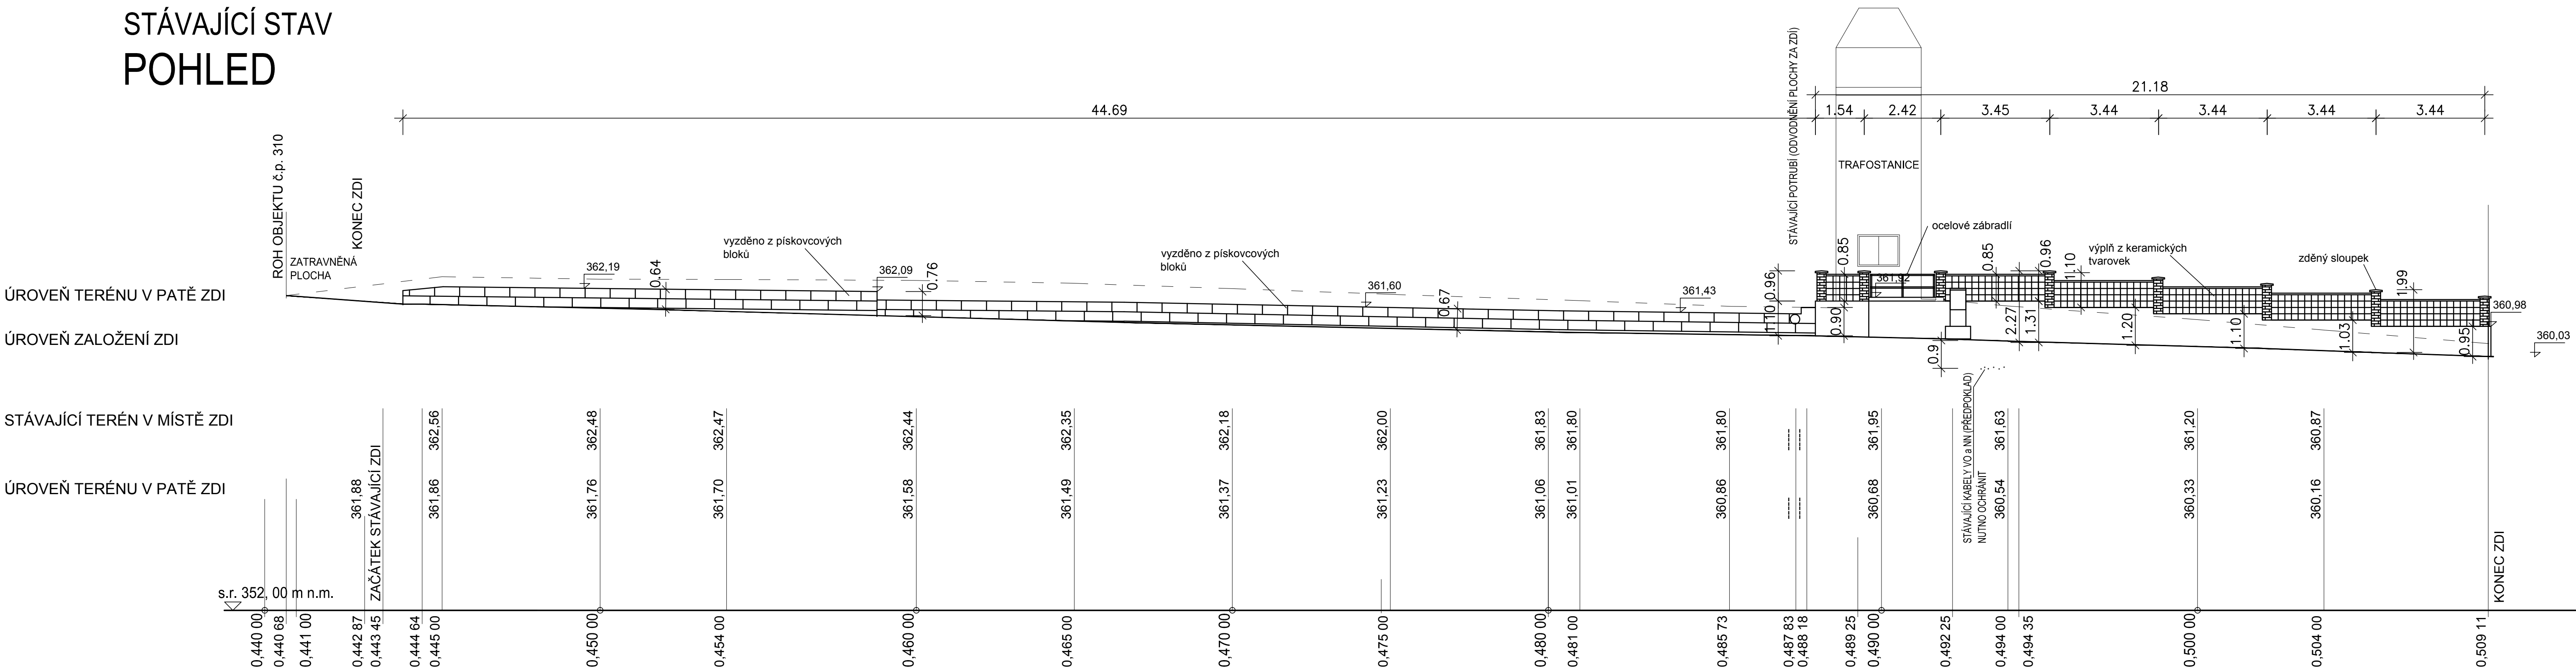


STÁVAJÍCÍ STAV  
POHLED

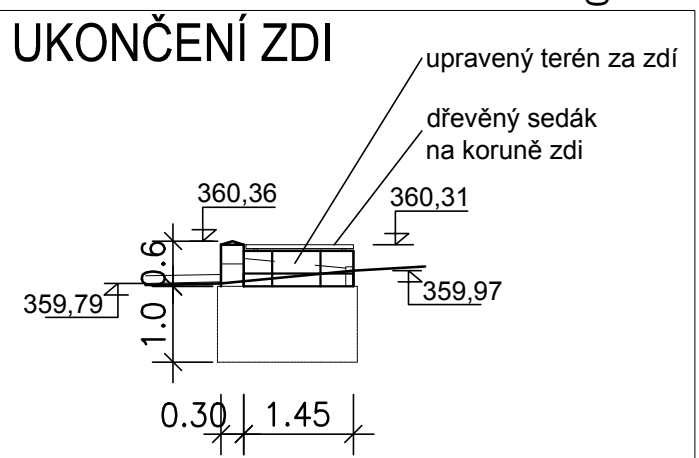

NOVÝ STAV  
POHLED

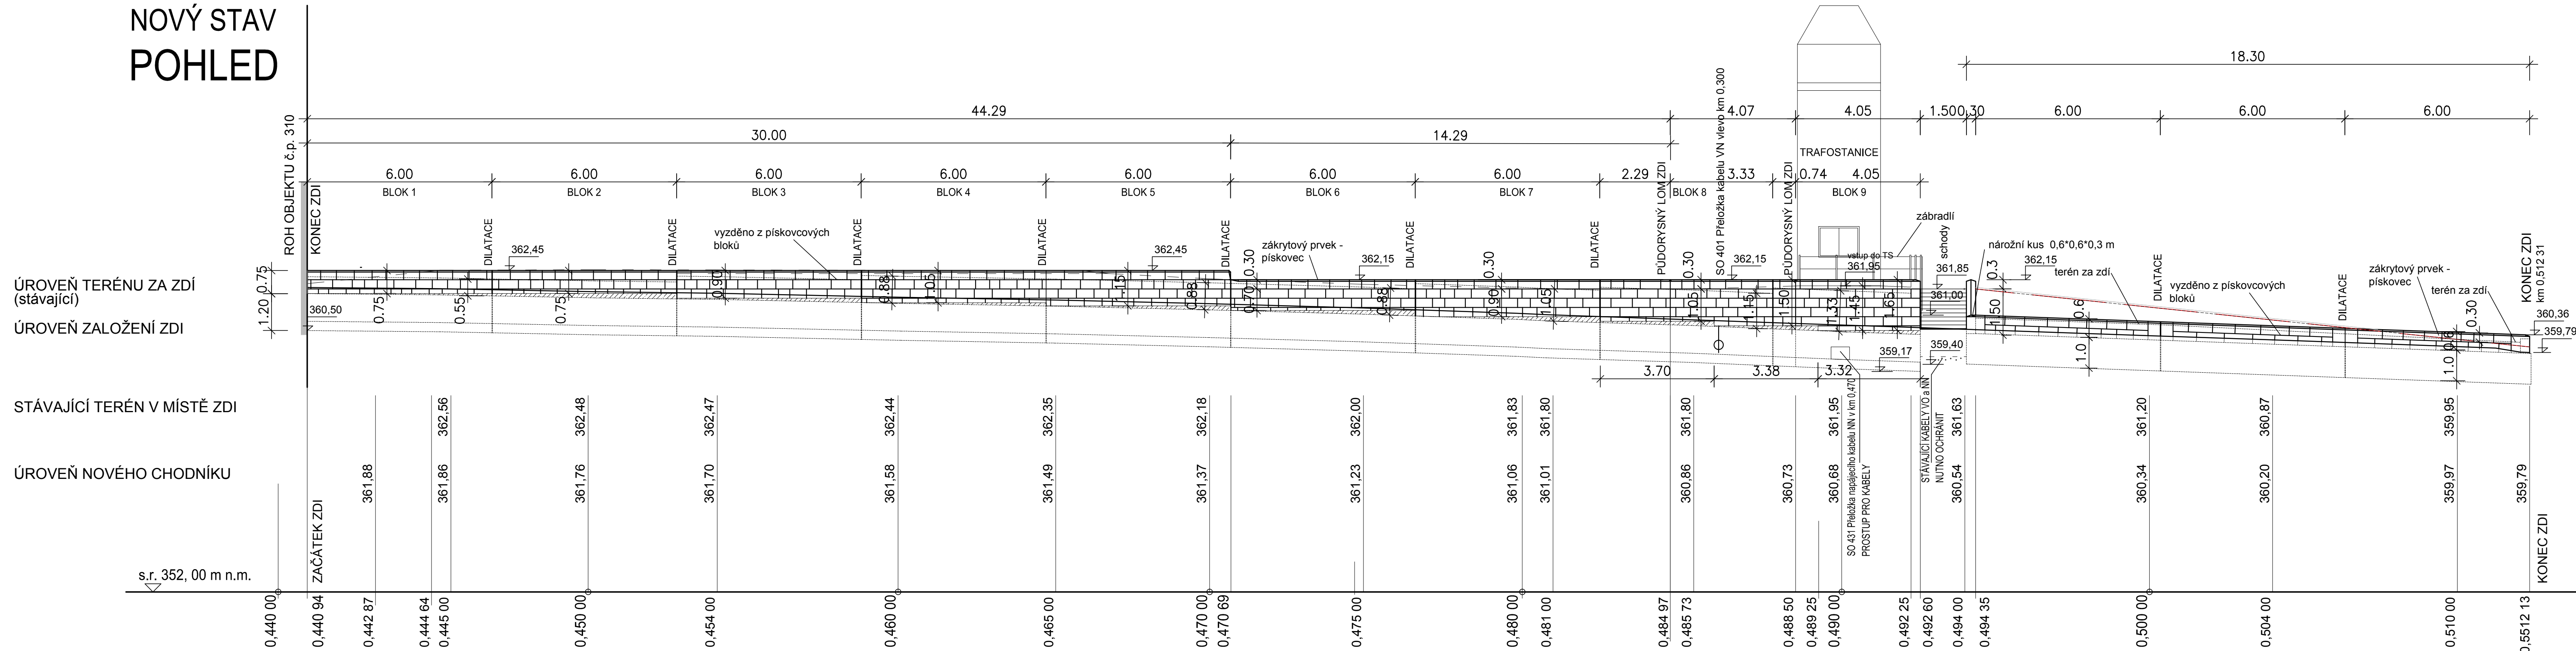

ČÁST B  
SO 251

Objednatel:	STŘEDOČESKÝ KRAJ ZBOROVSKÁ 11, 150 21 PRAHA 5	
Alce:	II/273 MŠENO, PRŮTAH	

Souřadnicový systém S-UTSK, Výškový systém Bpv		
Zhotovitel PD: PRAGOPROJEKT, a.s., K Rybáře 1668/16, 147 54 Praha 4, IČ: 45272387, www.pragoprojekt.cz, datová schránka: 4klr54		
Zpracovatelství: Alce: Praha 1 – K Rybáře 1668/16, 147 54 Praha 4, Tel: 226 086 111, E-mail: mail@pragoprojekt.cz		
Naměřil/vypracoval: Ing. Pavel MENGER podpis:	Zodpovědný projektant: Ing. Dana HADAČOVÁ podpis:	Ředitel ateliéru Praha I: Ing. Jan ZAPLETAL
Technická kontrola: Ing. JIŘÍ ŠVĚBODA podpis:	Hlavní inženýr projektu: Ing. Filip ŠPĚRIL podpis:	

Kraj:	STŘEDOČESKÝ	Číslo zakázky:	13 120 7 000
Místo stavby:	MŠENO	Číslo akce:	13 120
Objednatel:	STŘEDOČESKÝ KRAJ, ZBOROVSKÁ 11, 150 21 PRAHA 5	Datum:	10/2017
Název stavby:	II/273 MŠENO, PRŮTAH	Formát:	10 A4
Objekt:	SO 251 Zárubní zeď vlevo km 0,500	Mřížka:	1:100
Příloha:	ROZVINITÝ POHLED NA ZEĎ	Stupeň:	Souprava:
		Číslo přílohy:	6.