



SO 251 Zárubní zed' vlevo km 0,500



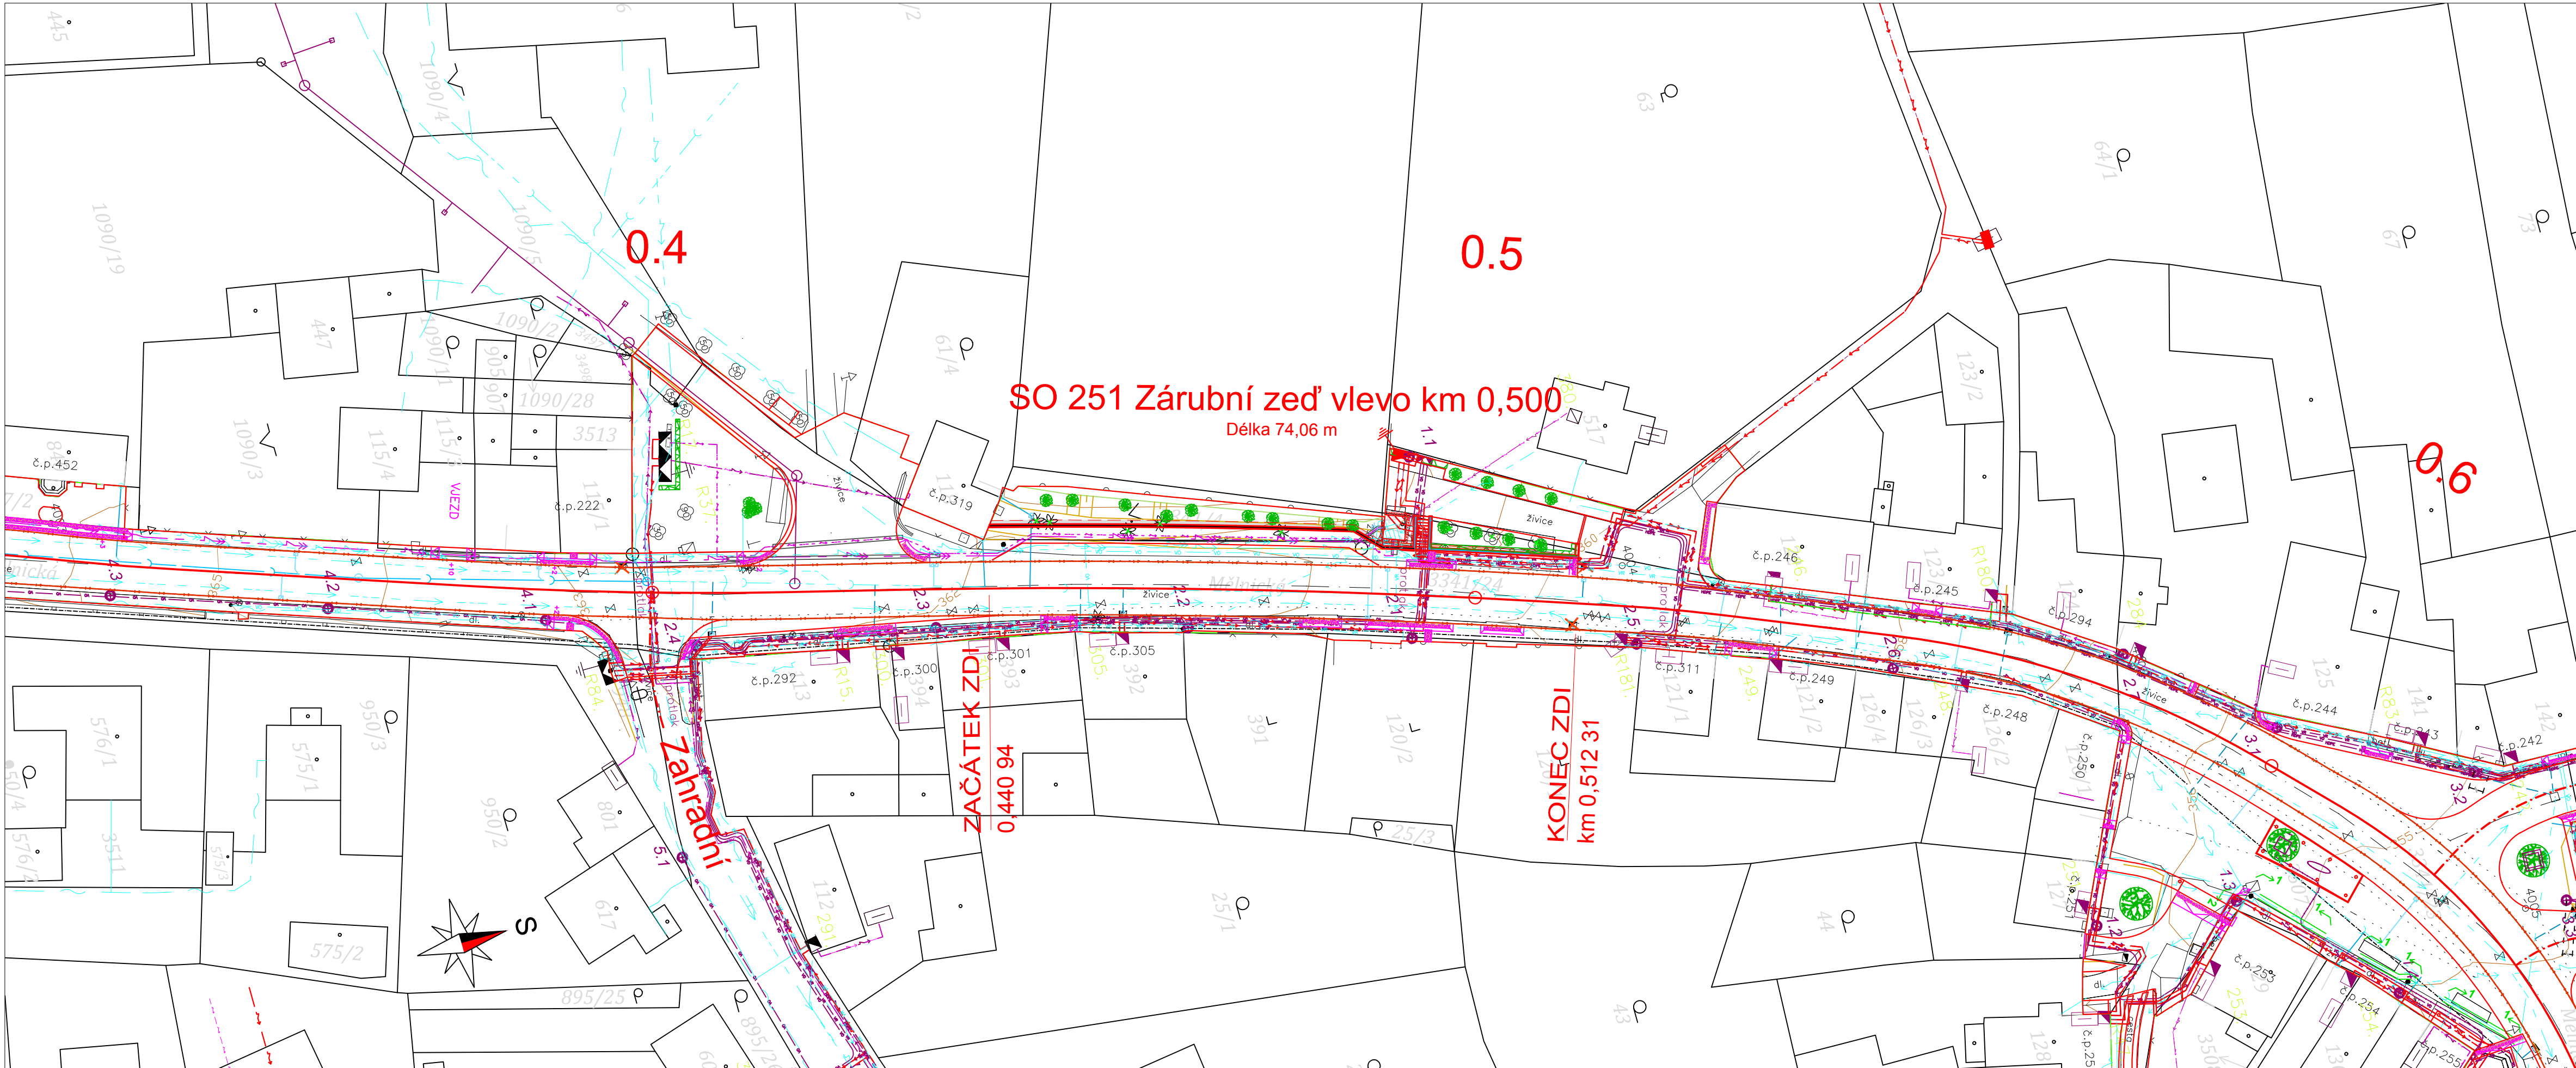


M 1:500



ČÁST B  
SO 251

Objednatel:	STŘEDOČESKÝ KRAJ ZBOROVSKÁ 11, 150 21 PRAHA 5	
Akce:	II/273 MŠENO, PRŮTAH	

Souřadnicový systém S-JTSK, Výškový systém Bpv

Zhotovitel PD: PRAGOPROJEKT, a.s. K Ryšáňce 1668/16, 147 54 Praha 4, IČ: 45272387, <a href="http://www.pragoprojekt.cz">www.pragoprojekt.cz</a> , datová schránka: 4kif54 Zpracovatel: PRAGOPROJEKT, a.s. K Ryšáňce 1668/16, 147 54 Praha 4, Tel: 226 066 111, E-mail: <a href="mailto:mailbox@pragoprojekt.cz">mailbox@pragoprojekt.cz</a>			
Navrh/vypracoval: Ing. Pavel MENDER podpis: 	Zodpovědný projektant: Ing. Dana HADAČOVÁ podpis: 	Ředitel ateliéru Praha I: Ing. Jan ZAPLETAL	
Technická kontrola: Ing. Jiří ŠVABODA podpis: 	Hlavní inženýr projektu: Ing. Filip ŠPERL podpis: 		

Kraj:	STŘEDOČESKÝ	Číslo zakázky:	13 120 7 000
Místo stavby:	MŠENO	Číslo akce:	13 120
Objednatel:	STŘEDOČESKÝ KRAJ, ZBOROVSKÁ 11, 150 21 PRAHA 5	Datum:	10/2017
Název stavby:	II/273 MŠENO, PRŮTAH	Formát:	4 A4
		Měřítko:	1:500
Objekt:	SO 251 Zárubní zeď vlevo km 0,500	Stupeň:	PDPS Souprava:
Příloha:	SITUACE	Číslo přílohy:	