


РѢДА - КРОВ

М.К. 1:100

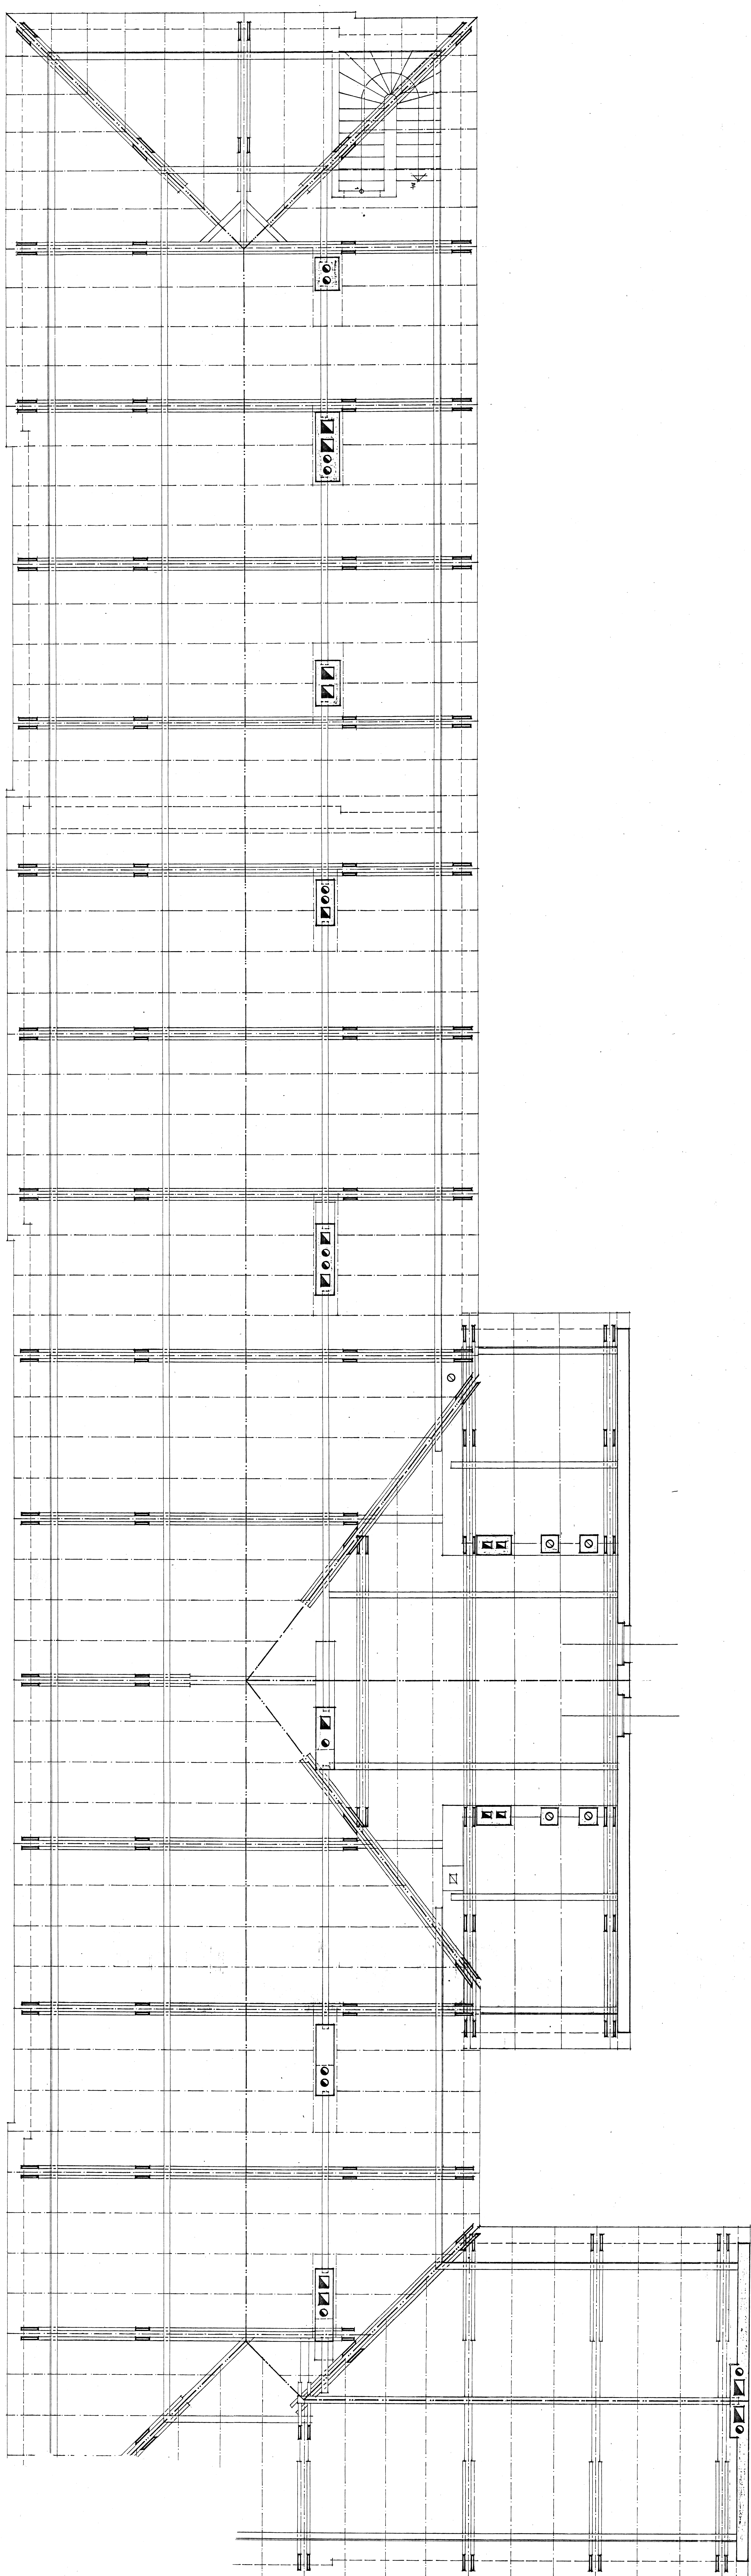

М.К.	1:100
ПРОЕКТ	
ЛИСТ	1

3  
4  
5  
6  
7