
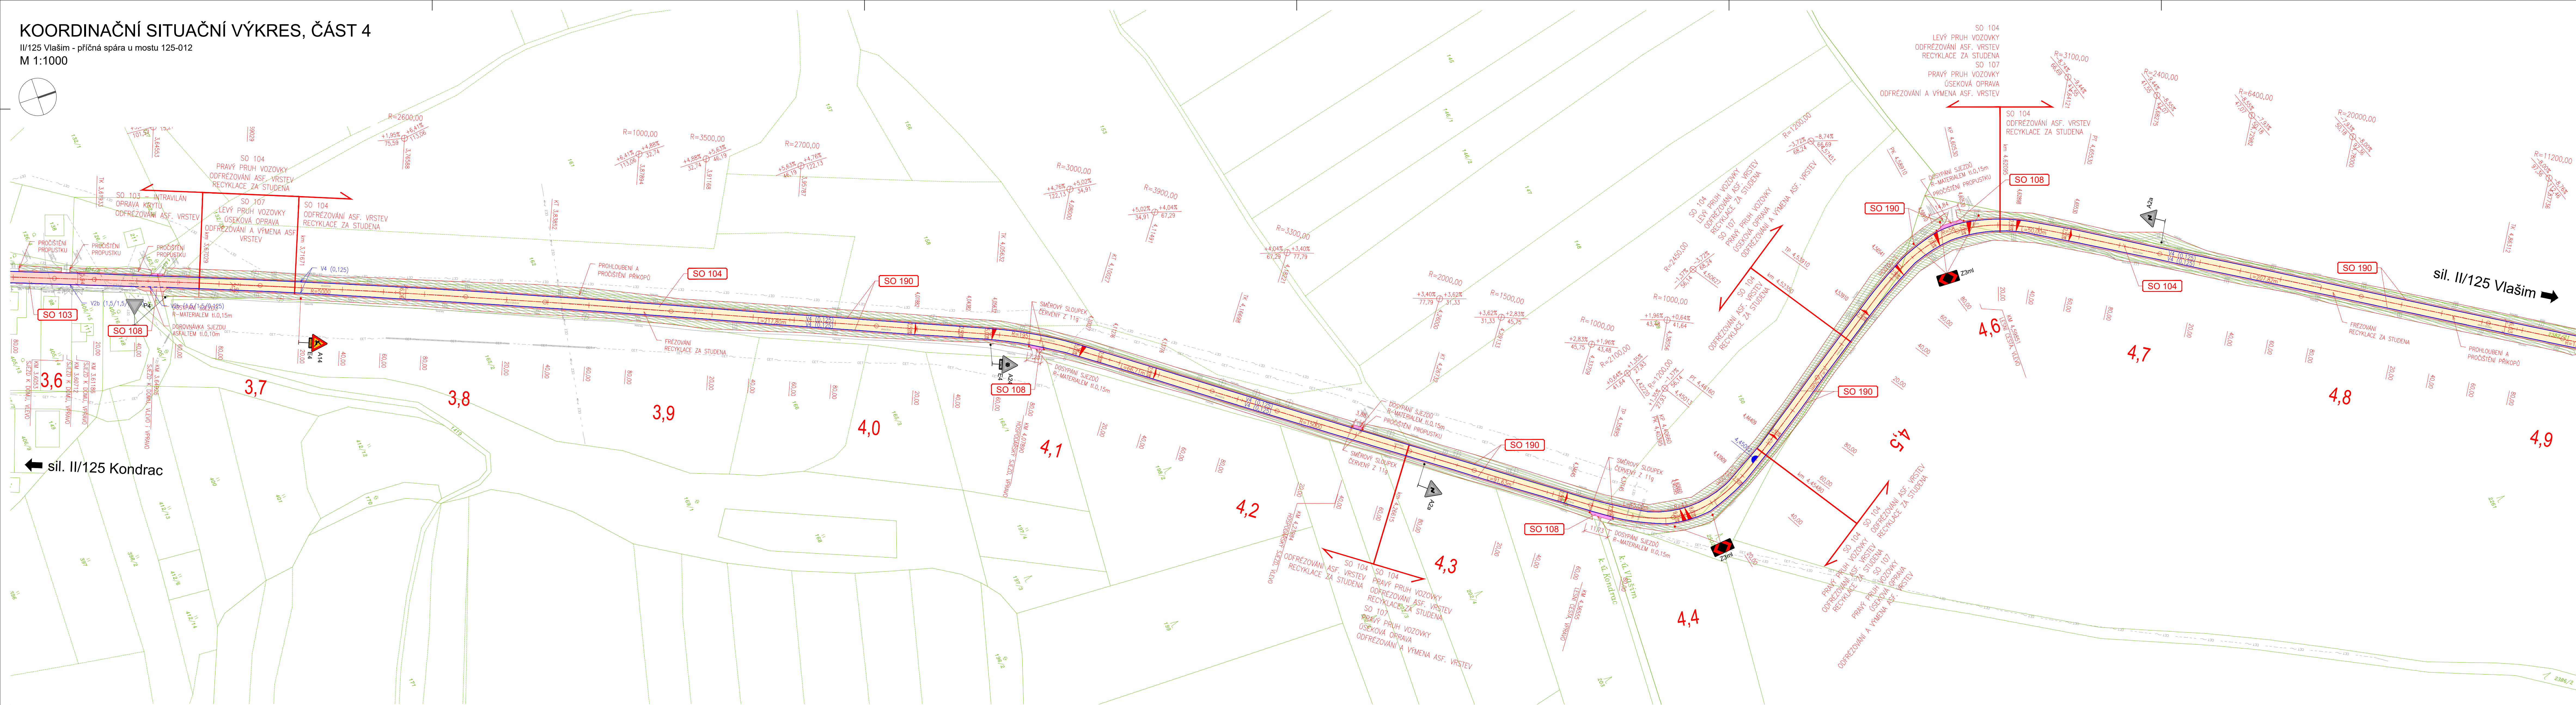


II/125 Vlašim - příčná spára u mostu 125-0
M 1:1000

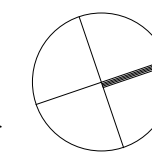

SO 021	Připrava staveniště	nepředává se
SO 101	Rekonstrukce komunikace, km 0,000 00 - 2,608 37	KÚS SK
SO 103	Rekonstrukce komunikace, intravilán km 2,608 37 - 3,670 29	KÚS SK
SO 104	Rekonstrukce komunikace, km 3,670 29 - 5,180 37	KÚS SK
SO 105	Rekonstrukce komunikace, km 5,180 37 - 5,596 57	KÚS SK
SO 106	Rekonstrukce komunikace, km 5,596 57 - 6,147 00	KÚS SK
SO 108	Sjezdy	KÚS SK
SO 180	Dočasné dopravní značení II/125	nepředává se
SO 190	Trvalé dopravní značení II/125	KÚS SK
SO 191	Trvalé dopravní značení III/125 - intravilán	KÚS SK

LEGENDA:

- VOZOVKA - ASF. BETON, FRÉZOVÁNÍ, RECYKLACE ZA STUŽENA
- SJEZDY - R-MAT
- SJEZDY - ASF. BETON
- NEZPEVNĚNÁ KRAJNICE
- PROHLBOUENÍ A REPROFILACE PŘÍKOPŮ
- OBKLAD Z LOMOVÉHO KAMENE
- TROJŘÁDEK ZE ŽULOVÉ KOSTKY

LEGENDA SYMBOLOV VEZNEK:



- HRANY NOVÉ
- HRANY STÁVAJÍCÍ
- 4394 HRANICE KN
- STÁVAJÍCÍ SOLITÉRNÍ ZELEŇ
- STÁVAJÍCÍ OPLCENÍ
- STÁVAJÍCÍ OCELOVÉ SVODIDLO
- VODOROVNÉ DOPRAVNÍ ZNAČENÍ
- STÁVAJÍCÍ SLOUPY VO
- STÁVAJÍCÍ SDZ
- ULIČNÍ VÝPUS NOVÁ / STÁVAJÍCÍ

NOVÉ	STÁVAJÚCI	NÁZEV SÍTE (SPRÁVCA)

V celém úseku (II/125 Vlašim - příčná spára u mostu 125-012) budou sjezdy opatřeny směrovými sloupky Z11g kruhového průřezu s jednou červenou odrazkou po celém obvodu. Budou umístěny tak, aby byly zřetelné jak pro řidiče přijíždějícího po účelové, tak i po jiné pozemní komunikaci.

00	09/2019	Čistopis	dle příloh	Ing. Cichá
Č.	Datum	Papís	Vypracoval	Schválil
REVIZE				

Objednatel: **Středočeský kraj**
Zborovská 81/11,
150 21 Praha 5

Navrh/vypracoval: Ing. Martin Novák	Zodpovědný projektant: Ing. Dáris Bojčeský	Zhotovitel: <div data-bbox="5170 827 5296 833">  Mott MacDonald CZ, spol. s r.o. </div>
Technická kontrola: Ing. Dušan Cichra	Hlavní inženýr projektu: Ing. Jan Bajer	<div data-bbox="5170 834 5296 840">  Národní 984/15 110 00 Praha 1 +20 221412800 </div>

Kraj: Středočeský	Čís.sml.obj.:	
Katastrální území: Vlašim, Dub u Kondrance, Kondrac, Loučovice pod Bláníkem	Čís.okce:	355722
Ace:	Datum:	09/2019
	Formát:	Bx4
	Stupeň:	Číslo kopie
		PDPS
Část:	Číslo přílohy:	
Koordináční situační výkres, část 4	C.3.4	