
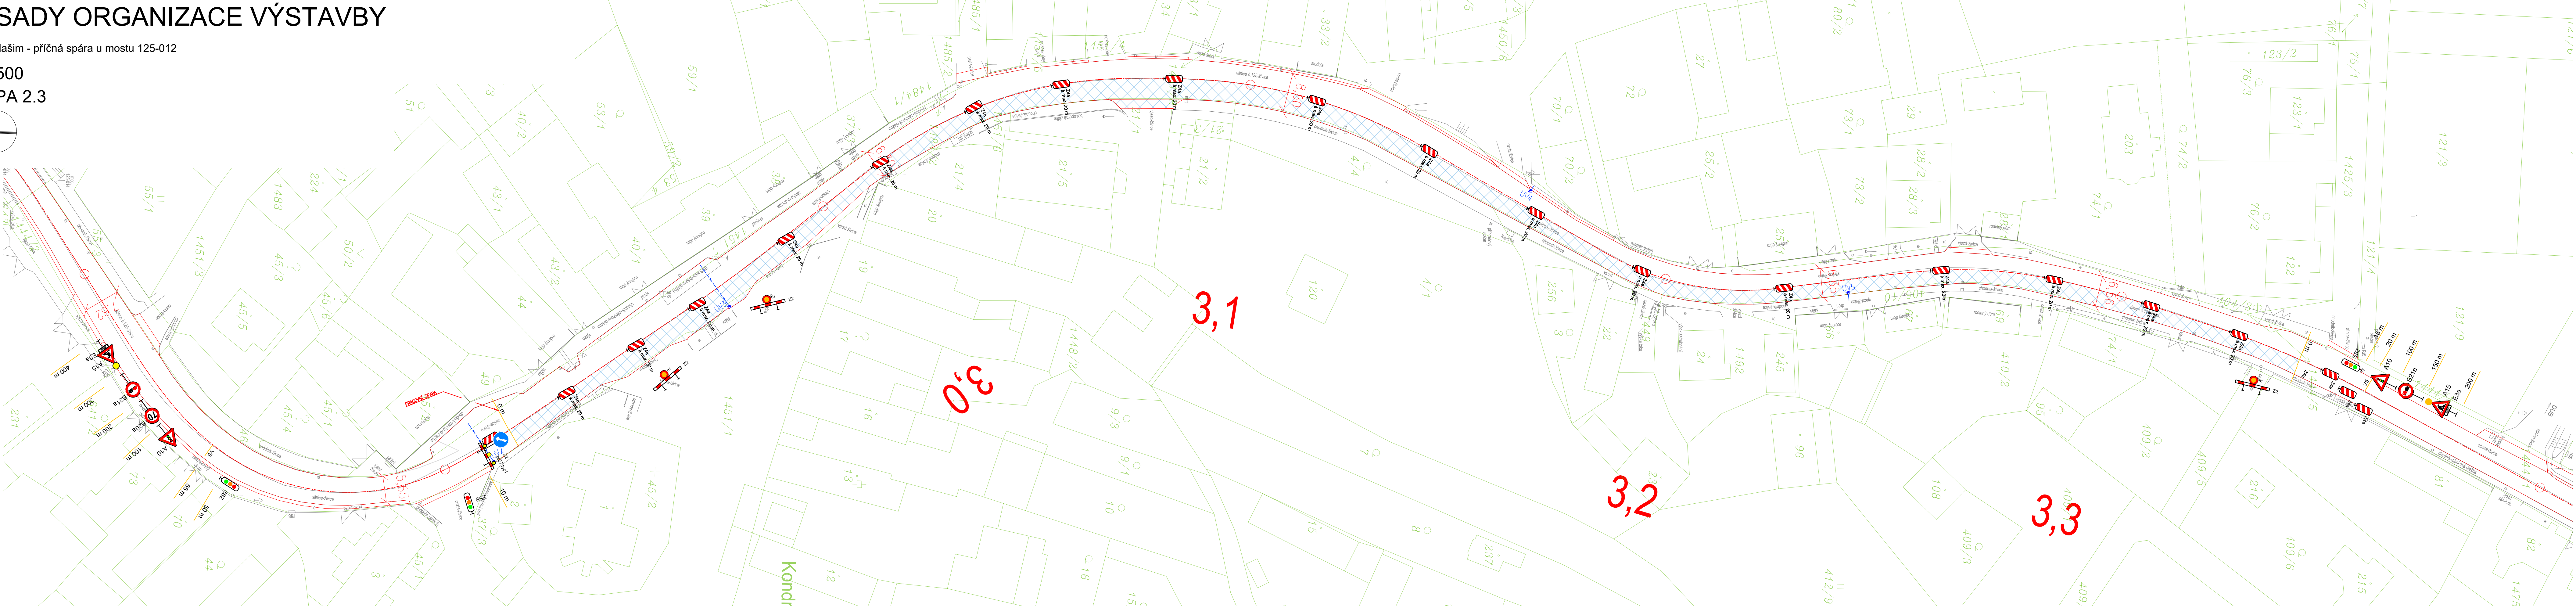


ZÁSADY ORGANIZACE VÝSTAVBY


II/125 Vlašim - příčná spára u mostu 125-012

M 1:500

ETAPA 2.3

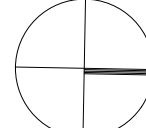

PŘEHLEDNÁ SITUACE:

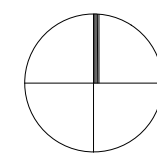



LEGENDA PLOCH:

- 1. ETAPA VE VÝSTAVBĚ
- 2.1 ETAPA VE VÝSTAVBĚ
- 2.2 ETAPA VE VÝSTAVBĚ
- 2.3 ETAPA VE VÝSTAVBĚ
- 2.4 ETAPA VE VÝSTAVBĚ
- 2.5 ETAPA VE VÝSTAVBĚ
- 2.6 ETAPA VE VÝSTAVBĚ
- 3. ETAPA VE VÝSTAVBĚ

LEGENDA ČAR A ZNAČEK:

- HRANY NOVE
- HRANY STÁVAJÍCÍ
- HRANY KATASTRU

ETAPA 2.4

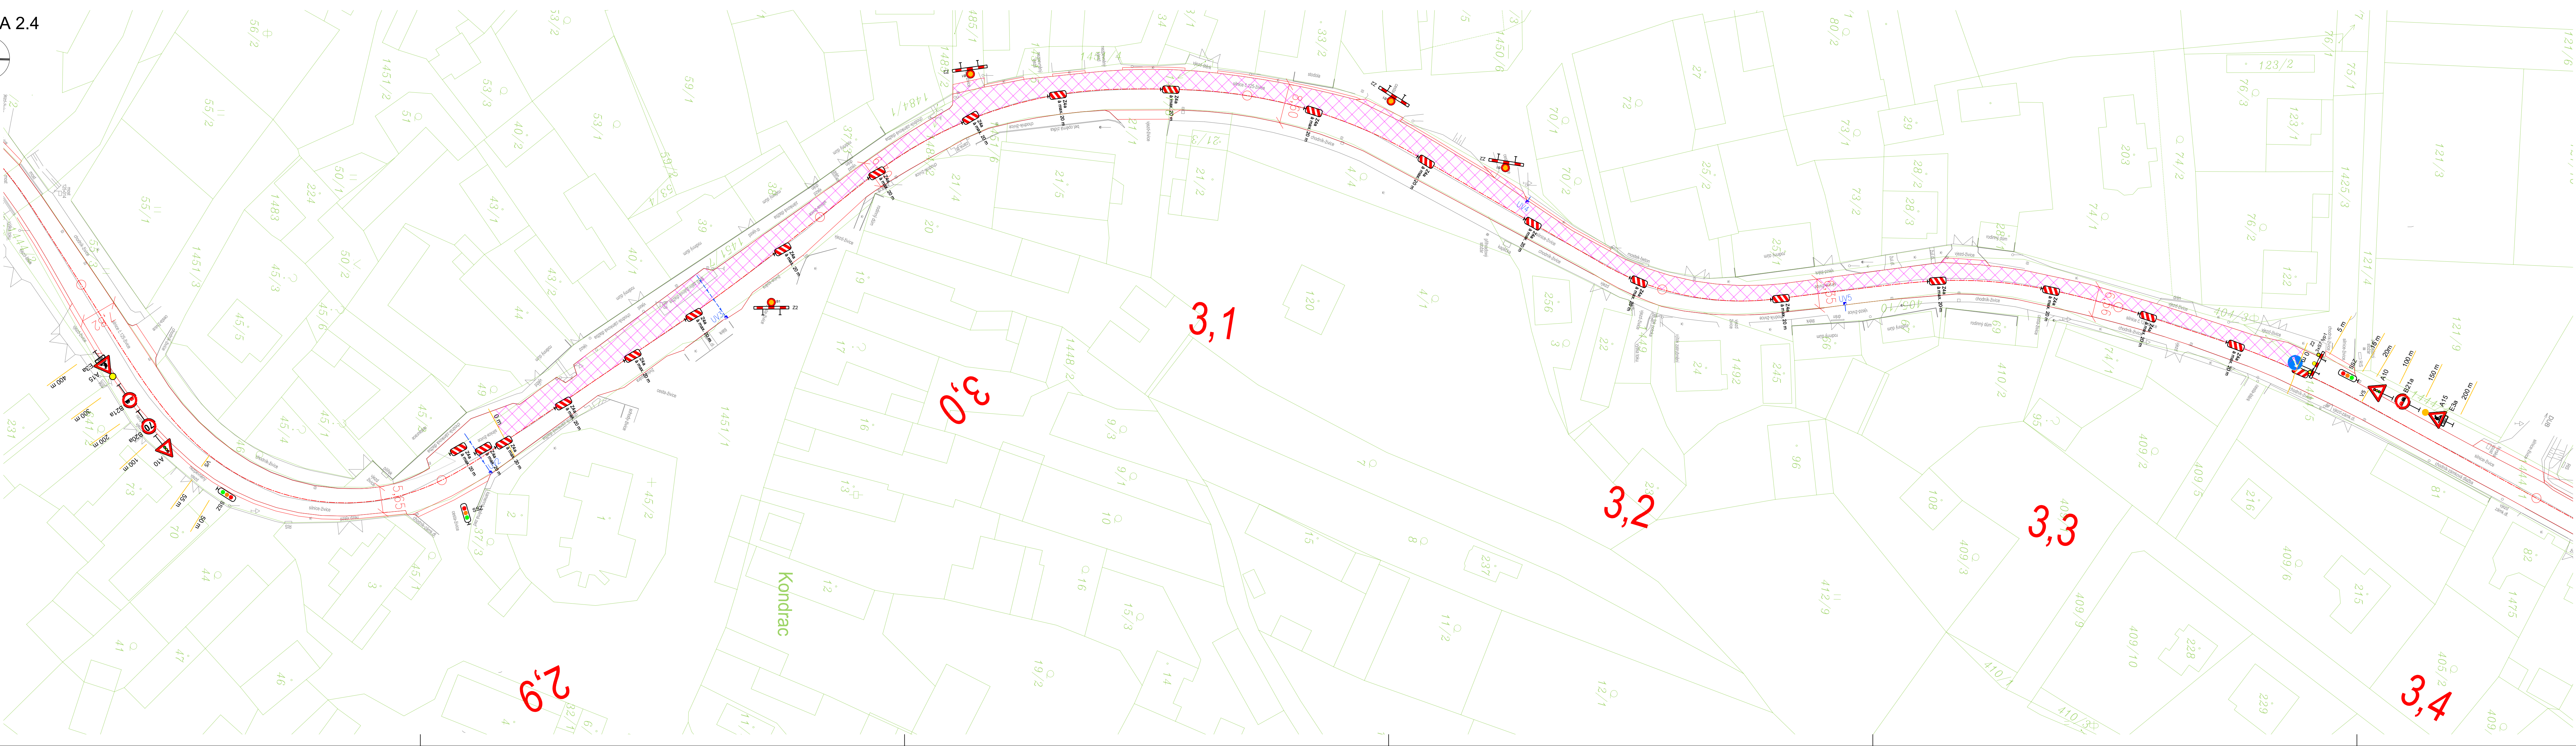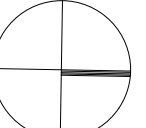

00 09/2019	Čistopis	die příloh	Ing. Cichra
C. Datum	Popis	Vypracoval	Schválil
REVIZE			

Souladníkový systém S-JTSK, Výškový systém Bpv			
Středočeský kraj Zborovská 81/11, 150 21 Praha 5		Středočeský kraj	
Projektant: Jan Diblík	Zpracovatel: Ing. Dáša Bojář	Mott MacDonald CZ, spol. s r.o. Mott MacDonald Mott MacDonald CZ, spol. s r.o. Mott MacDonald CZ, spol. s r.o.	
Technická kontrola: Ing. Dušan Cichra	Hlavní inženýr projektu: Ing. Jan Bojář	Mott MacDonald CZ, spol. s r.o. Mott MacDonald CZ, spol. s r.o. Mott MacDonald CZ, spol. s r.o.	
Kraj: Středočeský		Číslo obj.:	355722
Katastrální území: Vlašim, Dub u Končarce, Končarce, Loučovice pod Blánkem		Číslo akce:	09/2019
Název:		Formát:	A4
II/125 Vlašim - příčná spára u mostu 125-012		Stupeň:	1:500
Číslo přílohy:		PDPS	
Zásady organizace výstavby - Etapa 2.3 a 2.4		C.4.2.2	