
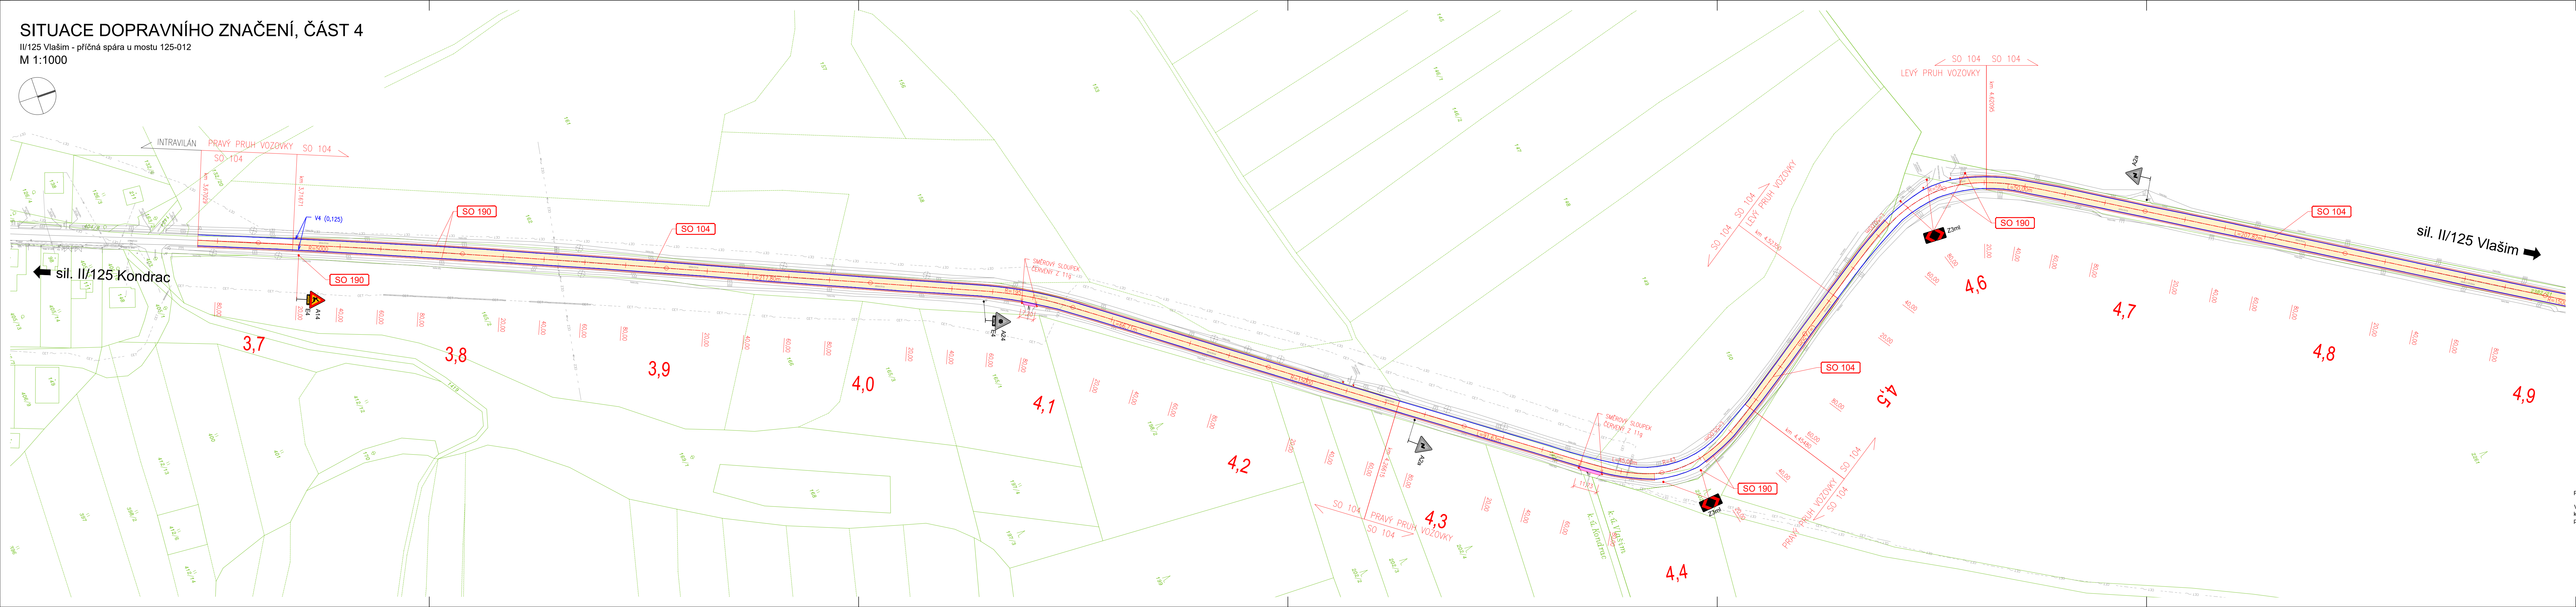


SITUACE DOPRAVNÍHO ZNAČENÍ, ČÁST 4

II/125 Vlašim - příčná spára u mostu 125-012
M 1:1000

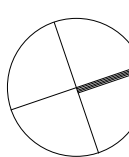

SEZNAM STAVEBNÍCH OBJEKTŮ A JEJICH SPRÁVCŮ:		
SO 021	Příprava staveniště	nepředává se
SO 101	Rekonstrukce komunikace, km 0,000 00 - 2,608 37	KSÚS SK
SO 104	Rekonstrukce komunikace, km 3,670 29 - 5,180 37	KSÚS SK
SO 105	Rekonstrukce komunikace, km 5,180 37 - 5,596 57	KSÚS SK
SO 106	Rekonstrukce komunikace, km 5,596 57 - 6,147 00	KSÚS SK
SO 108	Sjezdy	KSÚS SK
SO 180	Dočasné dopravní značení II/125	nepředává se
SO 190	Trvalé dopravní značení II/125	KSÚS SK

LEGENDA PLOCH:		LEGENDA ČAR A ZNAČEK:	
	VOZOVKA - ASF. BETON, FRÉZOVÁNÍ, RECYKLACE ZA STUDENA		HRANY NOVÉ
	SJEZDY - R-MAT		HRANY STÁVAJÍCÍ
	SJEZDY - ASF.BETON		HRANICE KN
	NEZPEVNĚNÁ KRAJNICE		STÁVAJÍCÍ SOLITERNÍ ZELEN
			STÁVAJÍCÍ OPLOCENÍ
			STÁVAJÍCÍ OCELOVÉ SVODIDLO
			STÁVAJÍCÍ SLOUPY VO
			STÁVAJÍCÍ SDZ
			ULIČNÍ VPUST NOVÁ / STÁVAJÍCÍ
			NOVÉ SDZ

LEGENDA INŽENÝRSKÝCH SÍTÍ:		
NOVÉ	STÁVAJÍCÍ	NÁZEV SÍTĚ (SPRÁVCE)
		Chráněná (digitální podklad, neověřeno)
		NAZNAČENÍ SÍTĚ (digitální podklad, neověřeno)
		Zamýšlený průběh optického kabelu, NEPE tržby nebo součástí optického a metalického kabelu (digitální podklad, neověřeno)
		NEPŘÍPOČTOVANÉ SÍTĚ (digitální podklad, neověřeno)
		Naznačený průběh metalického kabelu (digitální podklad, neověřeno)
		Zamýšlený průběh metalického kabelu (digitální podklad, neověřeno)
		Ochranná pánev (plynoprůst, digitální podklad, neověřeno)
		Plynovod STL (digitální podklad, neověřeno)
		Plynovod VTL (digitální podklad, neověřeno)
		ELEKTROKÉ VEDENÍ NÍZKÉHO NAPĚTÍ (NN, nadzemní) (digitální podklad, neověřeno)
		ELEKTROKÉ VEDENÍ NÍZKÉHO NAPĚTÍ (NN, nadzemní) (odl.) (digitální podklad, neověřeno)
		ELEKTROKÉ VEDENÍ NÍZKÉHO NAPĚTÍ (NN, podzemní) (digitální podklad, neověřeno)
		ELEKTROKÉ VEDENÍ NÍZKÉHO NAPĚTÍ (NN, podzemní) (odl.) (digitální podklad, neověřeno)
		ELEKTROKÉ VEDENÍ VYSOKÉHO NAPĚTÍ (VN, nadzemní) (digitální podklad, neověřeno)
		ELEKTROKÉ VEDENÍ VYSOKÉHO NAPĚTÍ (VN, nadzemní) (odl.) (digitální podklad, neověřeno)
		VODOVOD BEZ PROJEKTU (podzemní) (neověřeno)
		VEŘEJNÉ OČIŠŤOVÁNÍ, podzemní (neověřeno)

Poznámka:
V celém úseku (II/125 Vlašim - příčná spára u mostu 125-012) budou sjezdy opatřeny směrovými sloupky Z11g kruhového průřezu s jednou červenou odrazkou po celém obvodu. Budou umístěny tak, aby byly zřetelné jak pro řidiče přijíždějícího po účelové, tak i po jiné pozemní komunikaci.

00	09/2019	Čistopis	dle příloh	Ing. Cichra
Č.	Datum	Popis	Vypracoval	Schválil
REVIZE				

Souřadnicový systém S-JTSK, Výškový systém Bpv				
Objednatel:				
Středočeský kraj Zborovská 81/11, 150 21 Praha 5		<div>Středočeský kraj</div>		
Navrhl/vypracoval:		Zodpovědný projektant:		Zhotovitel:
Ing. Martin Novák		Ing. Dórus Boljšek		
Technická kontrola:		Hlavní inženýr projektu:		Mott MacDonald CZ, spol. s r.o. Mott MacDonald Národní 984/15 110 00 Praha 1 +420 221412800
Ing. Dušan Cichra		Ing. Jan Bajer		

Kraj: Středočeský		Čís.s.m.obj.:	
Katastrální území: Vlašim, Dub u Kondrace, Kondrac, Loučovice pod Blánkem		Čís.akce:	
II/125 Vlašim - příčná spára u mostu 125-012		Datum:	
Čísť:		Formát:	
SO 190 Trvalé dopravní značení II/125		Měřítko:	
Příloha:		Stupeň:	
Situace, část 4		Číslo kopie:	
		DSP	
		Číslo přílohy:	
		D.1.1.02.4	