



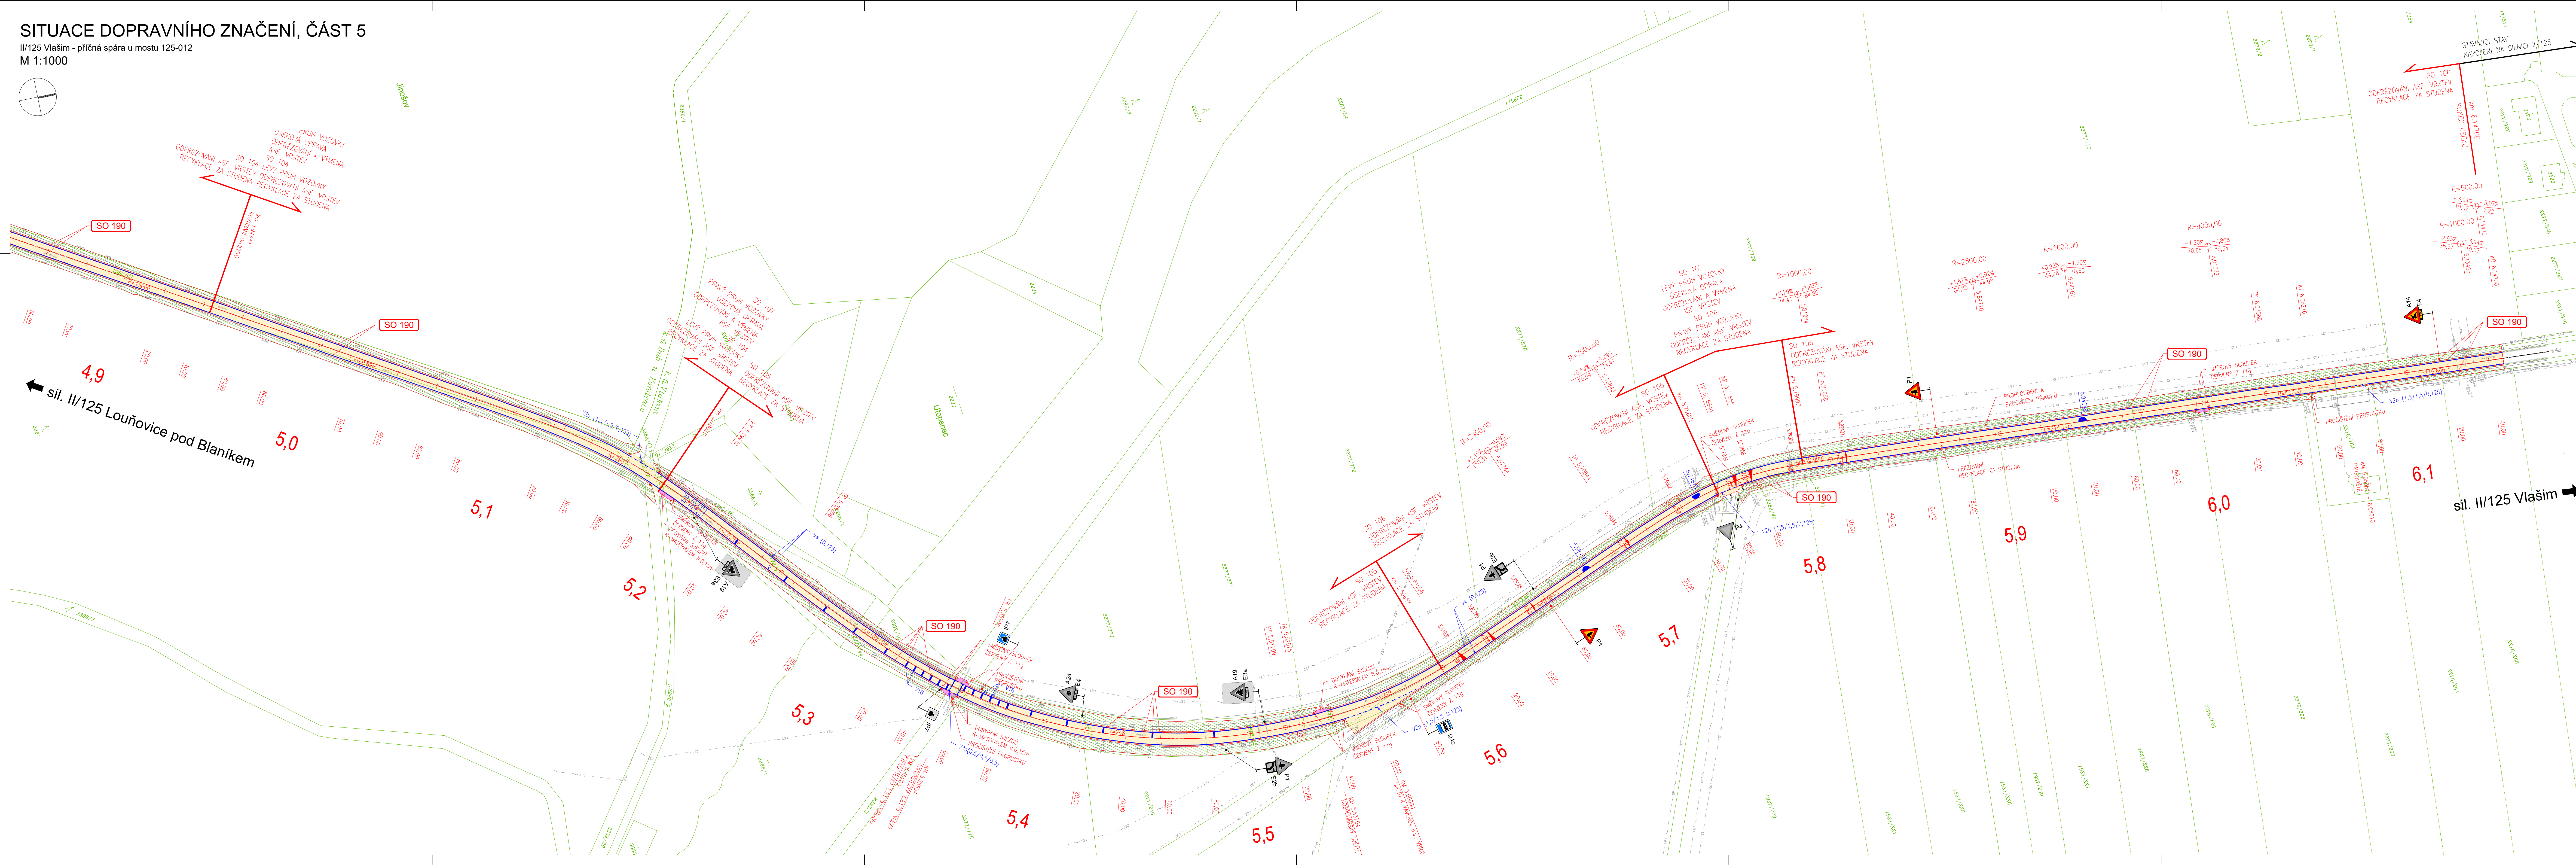



## II/125 Vlašim - příčná spára u mostu 125-012

M 1:1000

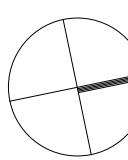










SEZNAM STAVEBNÍCH OBJEKTŮ A JEJICH SPRÁVCE

SO 021	Přijímač staničemi	neopř.
SO 101	Rekonstrukce komunikace, km 0,000 00 - 2,608 37	KSU S
SO 103	Rekonstrukce komunikace, intravilán km 2,608 37 - 3,670 29	KSU S
SO 104	Rekonstrukce komunikace, km 3,670 29 - 5,180 37	KSU S
SO 105	Rekonstrukce komunikace, km 5,180 37 - 5,596 57	KSU S
SO 106	Rekonstrukce komunikace, km 5,596 57 - 6,147 00	KSU S
SO 108	Spjezd	KSU S
SO 180	Dočasné dopravní značení II/125	neopř.
SO 190	Trvalé dopravní značení II/125	KSU S
SO 191	Trvalé dopravní značení II/125 - vjezd	KSU S

LEGENDA PLOCH:

-  VOZOVKA - ASF. BETON,  
FRÉZOVÁNÍ, RECYKLACE ZA STUDEN
-  SJEZDY - R-MAT
-  SJEZDY - ASF.BETON
-  NEZPEVNĚNÁ KRAJNICE

LEGENDA ČAR A ZNAČENÍ

	HRANY NOVÉ
	HRANY STÁVAJÍCÍ
	HRANICE KN
	STÁVAJÍCÍ SOLITÉRNÍ ZELENĚ
	STÁVAJÍCÍ OPLOCENÍ
	STÁVAJÍCÍ OCELOVÉ SVODIDLO
	VODOROVNÉ DOPRAVNÍ ZNAČKY
	STÁVAJÍCÍ STOLPŮ V O
	STÁVAJÍCÍ SDZ
	ULIČNÍ VPUST NOVÁ / STÁVAJÍCÍ
	NOVÉ SDZ

### LEGENDA INŽENÝRSKÝCH SÍTÍ

[illegible]


Poznámka:

V celém úseku (III/125 Vlašim - příčná spára u mostu 125-012) budou sjezdy opatřeny směrovými sloupky Z11g kruhového průřezu s jednou červenou odrazkou po celém obvodu. Budou umístěny tak, aby byly zřetelné jak pro řidiče, tak i pro chodce.

00	09/2019	Čistopis	dle příloh	Ing. Cichra
Č.	Datum	Popis	Vypracoval	Schválil
REVIZE				

Souřadnicový systém S-JTSK, Výškový systém B

Objednatel: **Středočeský kraj**  
Zborovská 81/11,  
150 21 Praha 5

Navrh/vypracoval:	Zodpovědný projektant:	Zhotovitel:
Ing. Martin Novák	Ing. Dáruš Bojšek	
Technická kontrola:	Hlavní inženýr projektu:	 Násróní 964/15 110 00 Praha 1 +420 221412800
Ing. Dušan Cichra	Ing. Jan Bajer	

Kraj: Středočeský	Číslo obj.:	
Katastrální území: Vlašim, Dub u Kandrova, Kandroz, Loučkovice pod Bláníem	Číslo akce:	355722
Alce:	Datum:	09/2019
II/125 Vlašim - příčná spára u mostu 125-012	Formát:	16x44
	Měřítko:	1:1000
Část:	Stupeň:	Číslo kopie:
SO 190 Trvalé dopravní značení II/125	PDPs	
Příloha:	Číslo přílohy:	
Situace, část 5	D.1.1.02.5	