


PODÉLNÝ PROFIL

II/125 Vlašim- příčná spára u mostu 125-012

M 1:1000/100

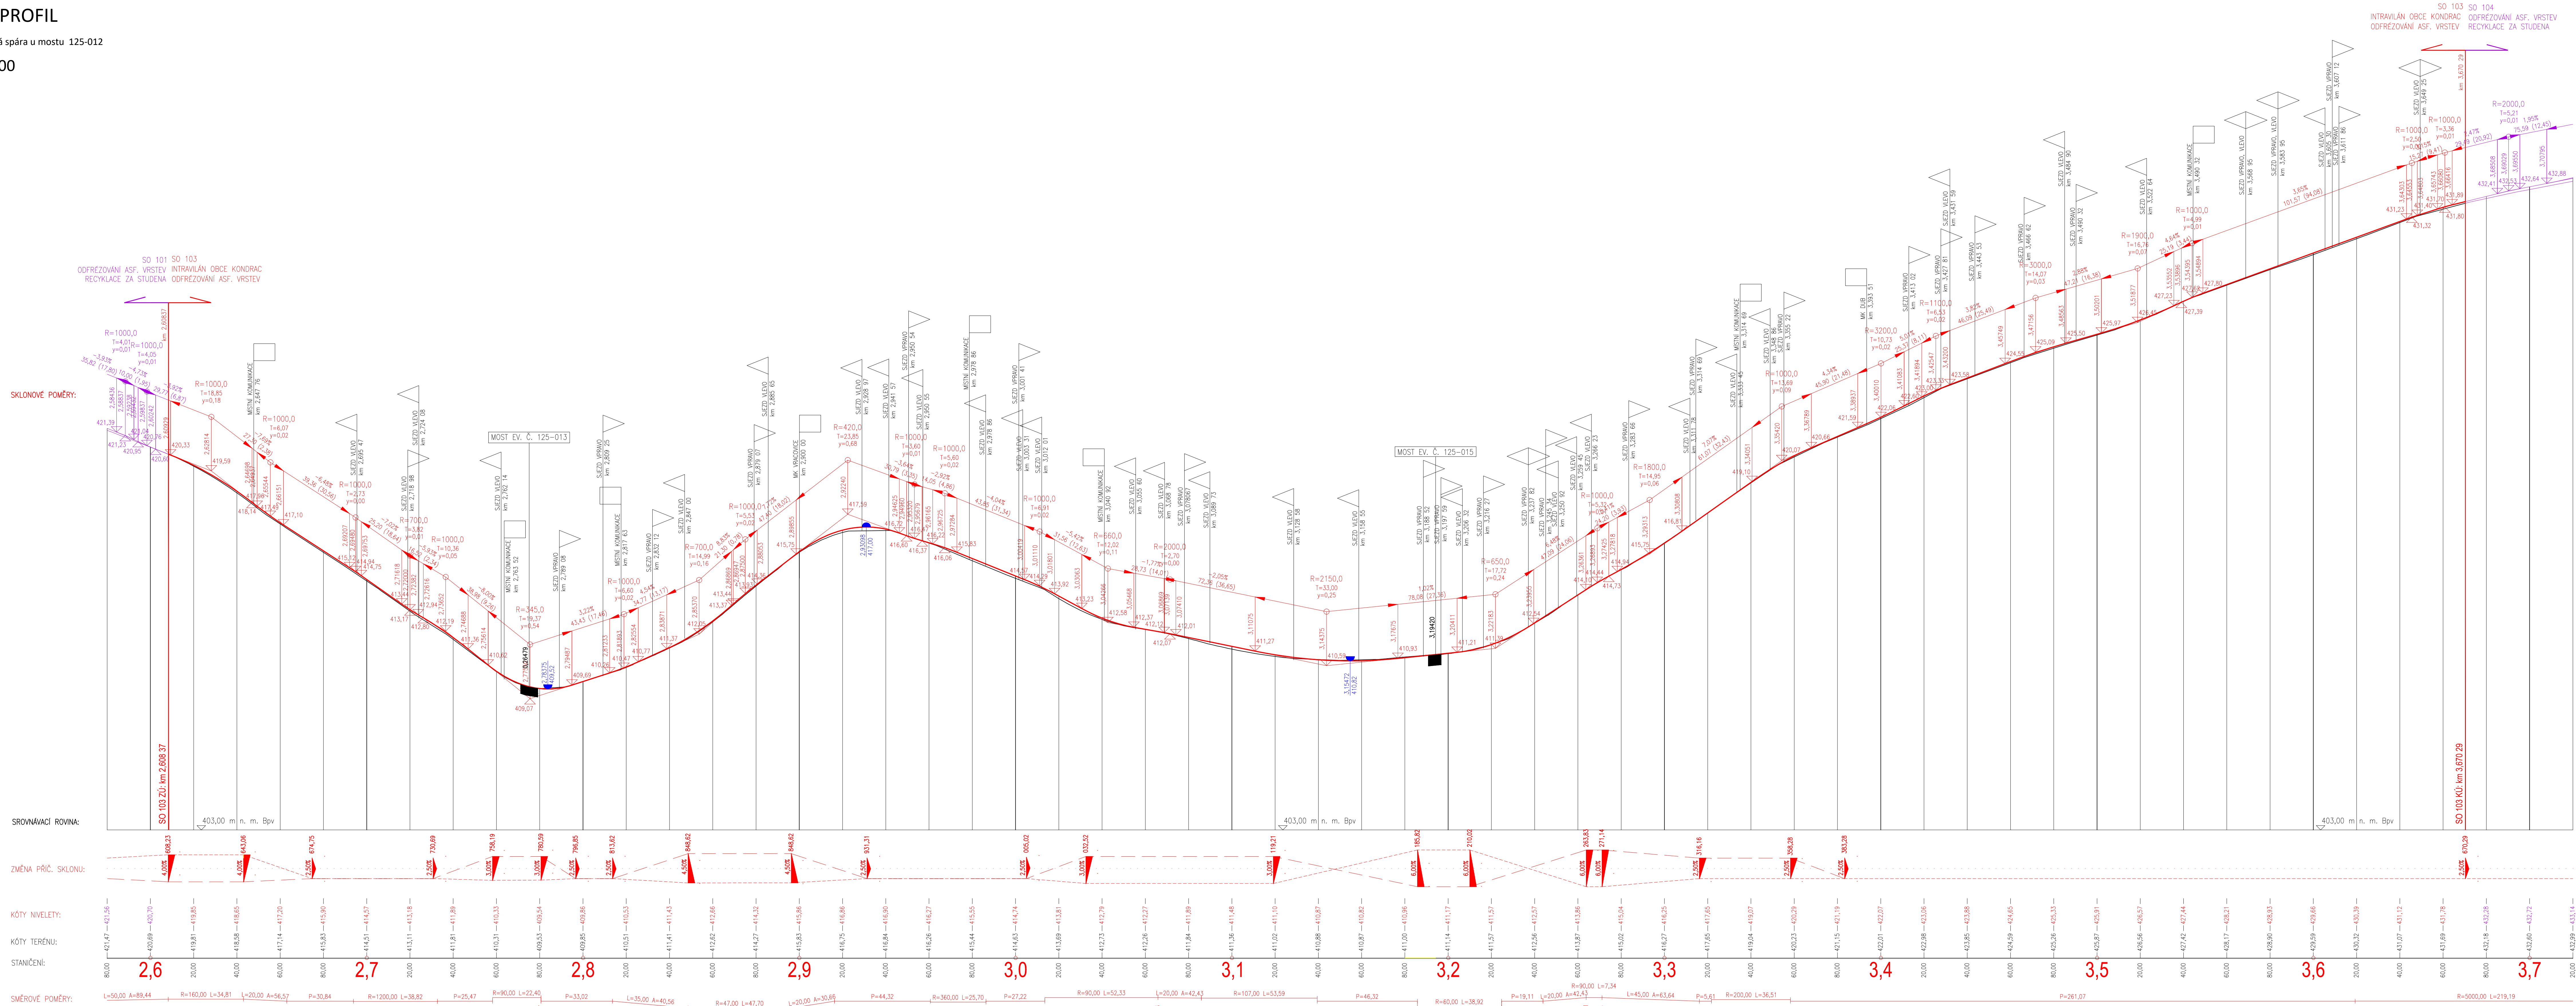

00	09/2019	Čistopis	dle příloh	Ing. Čichra
Č.	Datum	Popis	Vypracoval	Schválil
REVIZE				

Souladnicový systém S-JTSK, Výškový systém Bpv

Objednatel: **Středočeský kraj Zborovská 84/11, 150 21 Praha 5**

Středočeský kraj

Navrhl/vypracoval: Ing. Martin Novák	Zodpovědný projektant: Ing. Dávid Bojšek	Zhotovitel: Mott MacDonald CZ, spol. s r.o.
Technická kontrola: Ing. Dušan Čichra	Hlavní inženýr projektu: Ing. Jan Bajer	Mott MacDonald
Kraj: Středočeský		Číslo: 355722
Katastrální území: Vlašim, Dub u Kondrac, Kondrac, Loučovice pod Blánkem		Datum: 09/2019
Alce: II/125 Vlašim - příčná spára u mostu 125-012		Formát: 14x44
Číslo: SO 103 Rekonstrukce komunikace - intravilán km 2.60837-3.67029		Meritka: 1:1000/100
Příloha: Podélný profil		Číslo kópy: D.1.1.03

Souladnicový systém S-JTSK, Výškový systém Bpv