


Katastrální situační výkres
M 1:1000

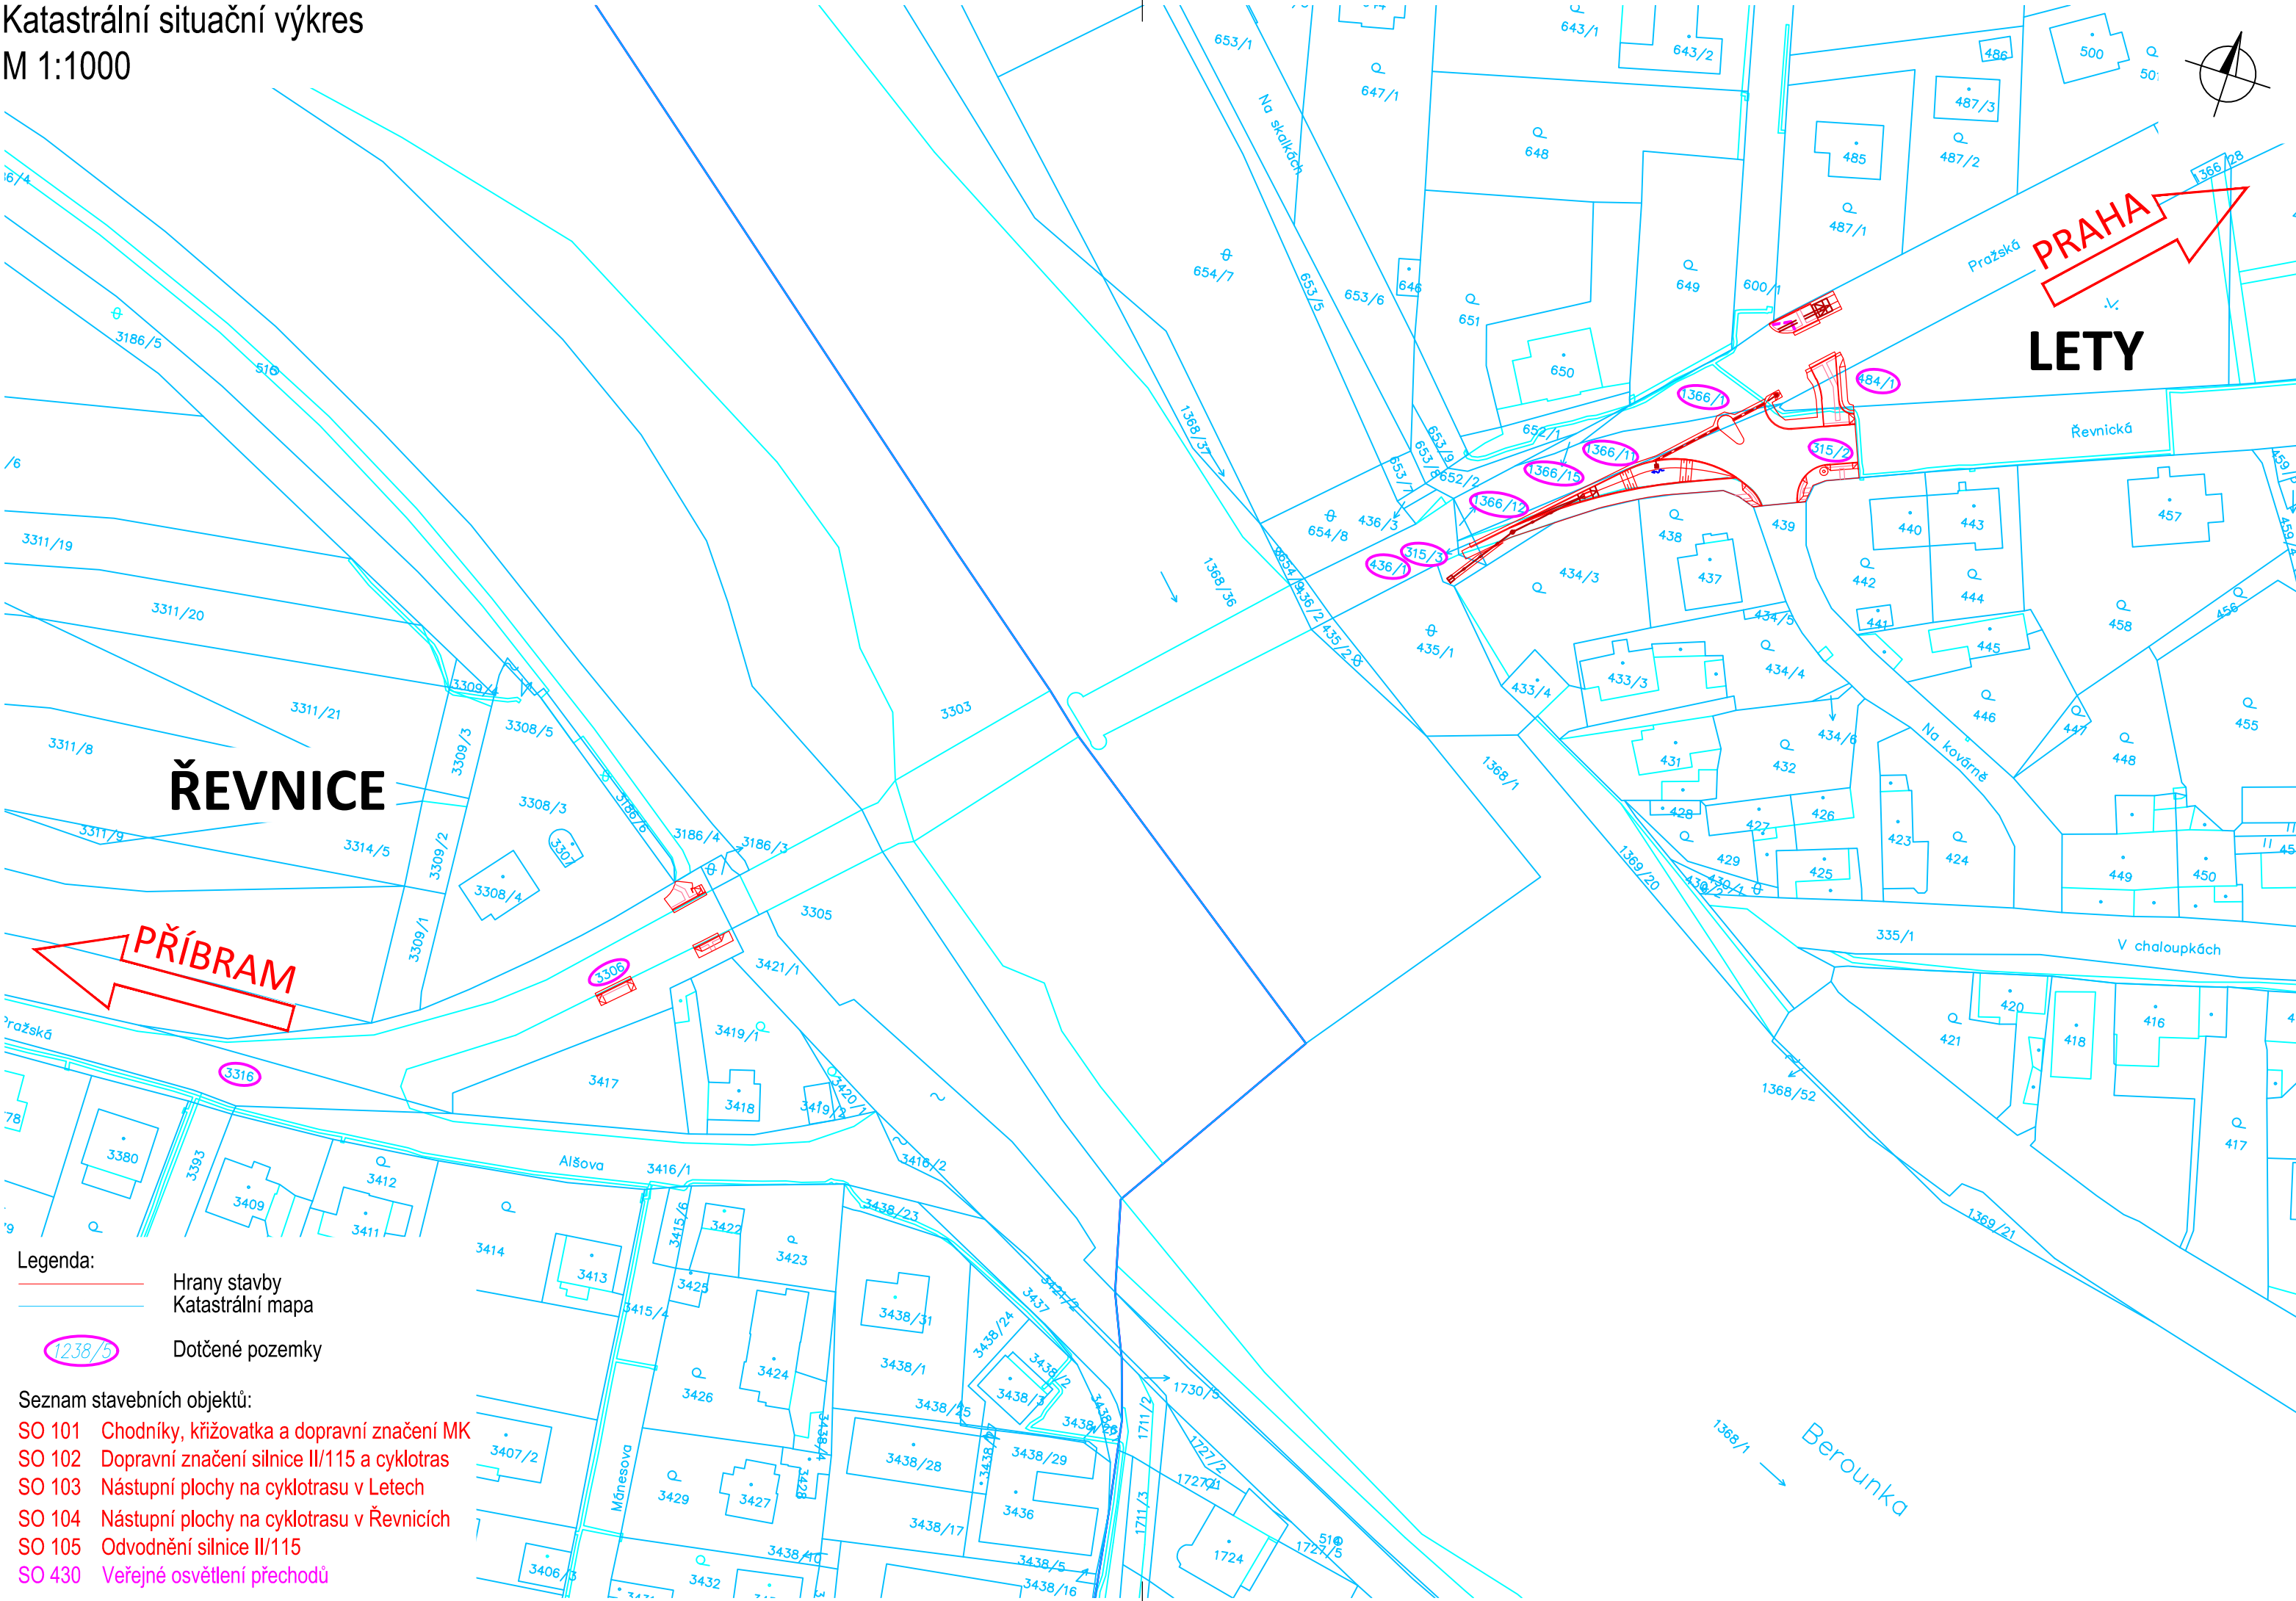


Č.	Datum	Popis	Vypracoval	Schválil
REVIZE				

Souřadnicový systém S-JTSK, Výškový systém Bpv

Objednatel:

Obec Lety
Na Návsi 160
252 29 Lety



Navrhl/vypracoval: Ing. Jan Lambert	Zodpovědný projektant: Ing. Jan Lambert	Zhotovitel:
Technická kontrola: Ing. Pavel Paška	Hlavní inženýr projektu: Ing. Jan Svoboda	 4roads s.r.o. Slunná 541/27 162 00 Praha 6

Kraj:	Středočeský	Čís.sm.obj.:	21011
Katastrální území:	Lety u Dobřichovic, Řevnice	Čís.akce:	21011
Stavba: Kolizní místo pro cyklisty v Letech, křižovatka Pražská-Řevnická-Na Kovárně		Datum:	07/2021
		Formát:	3xA4
		Měřítko:	1:1000
		Stupeň:	Číslo kopie:
Část:	Situační výkresy		DUSP
Příloha:	Katastrální situační výkres		Číslo přílohy: C.2