II/111 Nechyba I - Č. Šternberk
Úsek 4 KM 31,38 - 32,69
PŘÍČNÉ ŘEZY M 1:100

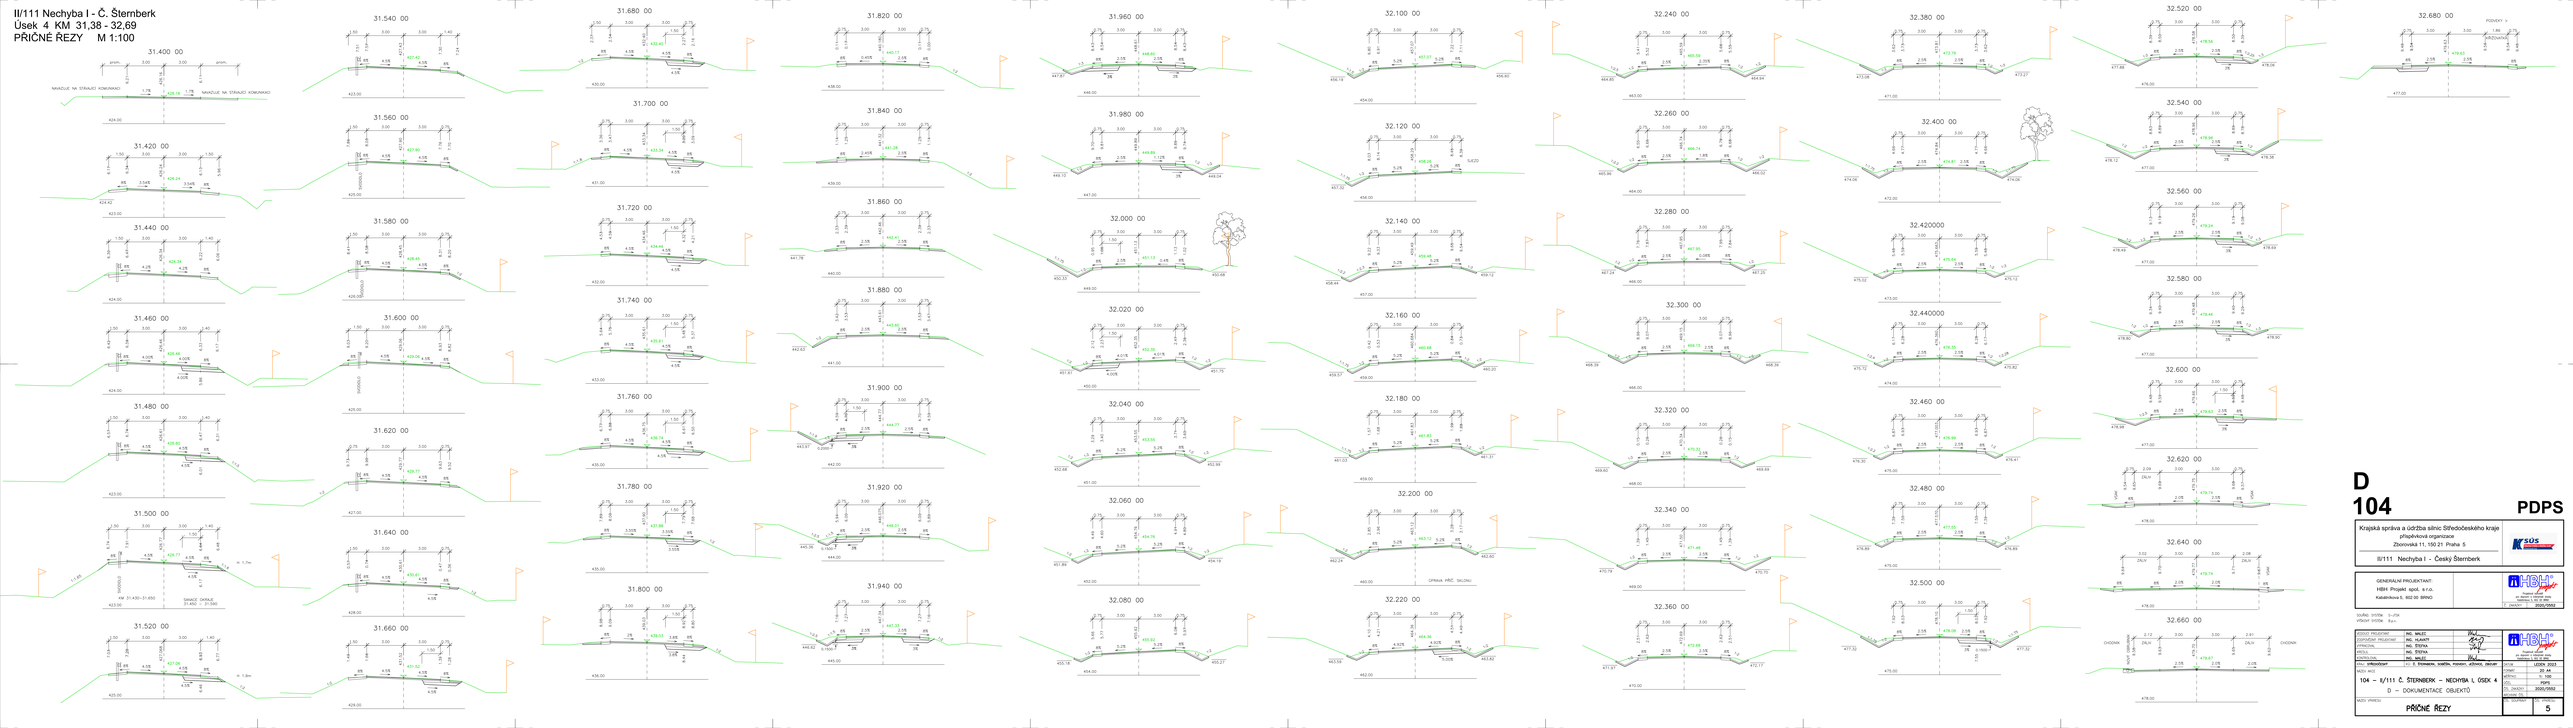

D 104 PDPS

Krajská správa a údržba silnic Středočeského kraje
příspěvková organizace
Zborovská 11, 150 21 Praha 5

II/111 Nechyba I - Český Šternberk

GENERÁLNÍ PROJEKTANT:
HBH Projekt spol. s r.o.
Kaštankova 5, 602 00 BRNO

ZODP. PROJEKTANT	ING. MILEC		
ZODPOVĚDNÝ PROJEKTANT	ING. HLAVÁT		
KRAJINÁŘ	ING. ŠTEPKA		
KONTROLOVAL	ING. ŠTEPKA		
VYPRACOVAL	ING. MILEC, Ph.D.		

MĚŘÍTKO: A4/A3	20 cm
STAVBA:	104 – II/111 Č. ŠTERNBERK – NECHYBA I, OSEK 4
ČÁST:	D – DOKUMENTACE OBJEKTŮ
OBJEKT:	PŘÍČNÉ ŘEZY

DATUM	LEDEN 2023
STAVEBNÍ	20_04
MĚŘÍTKO	N. 100
ČÍSLO	PDPS
ČÍSLO ZAKÁZKY	2020/3552
ČÍSLO LISTU	
Č. SEŠITU	5