
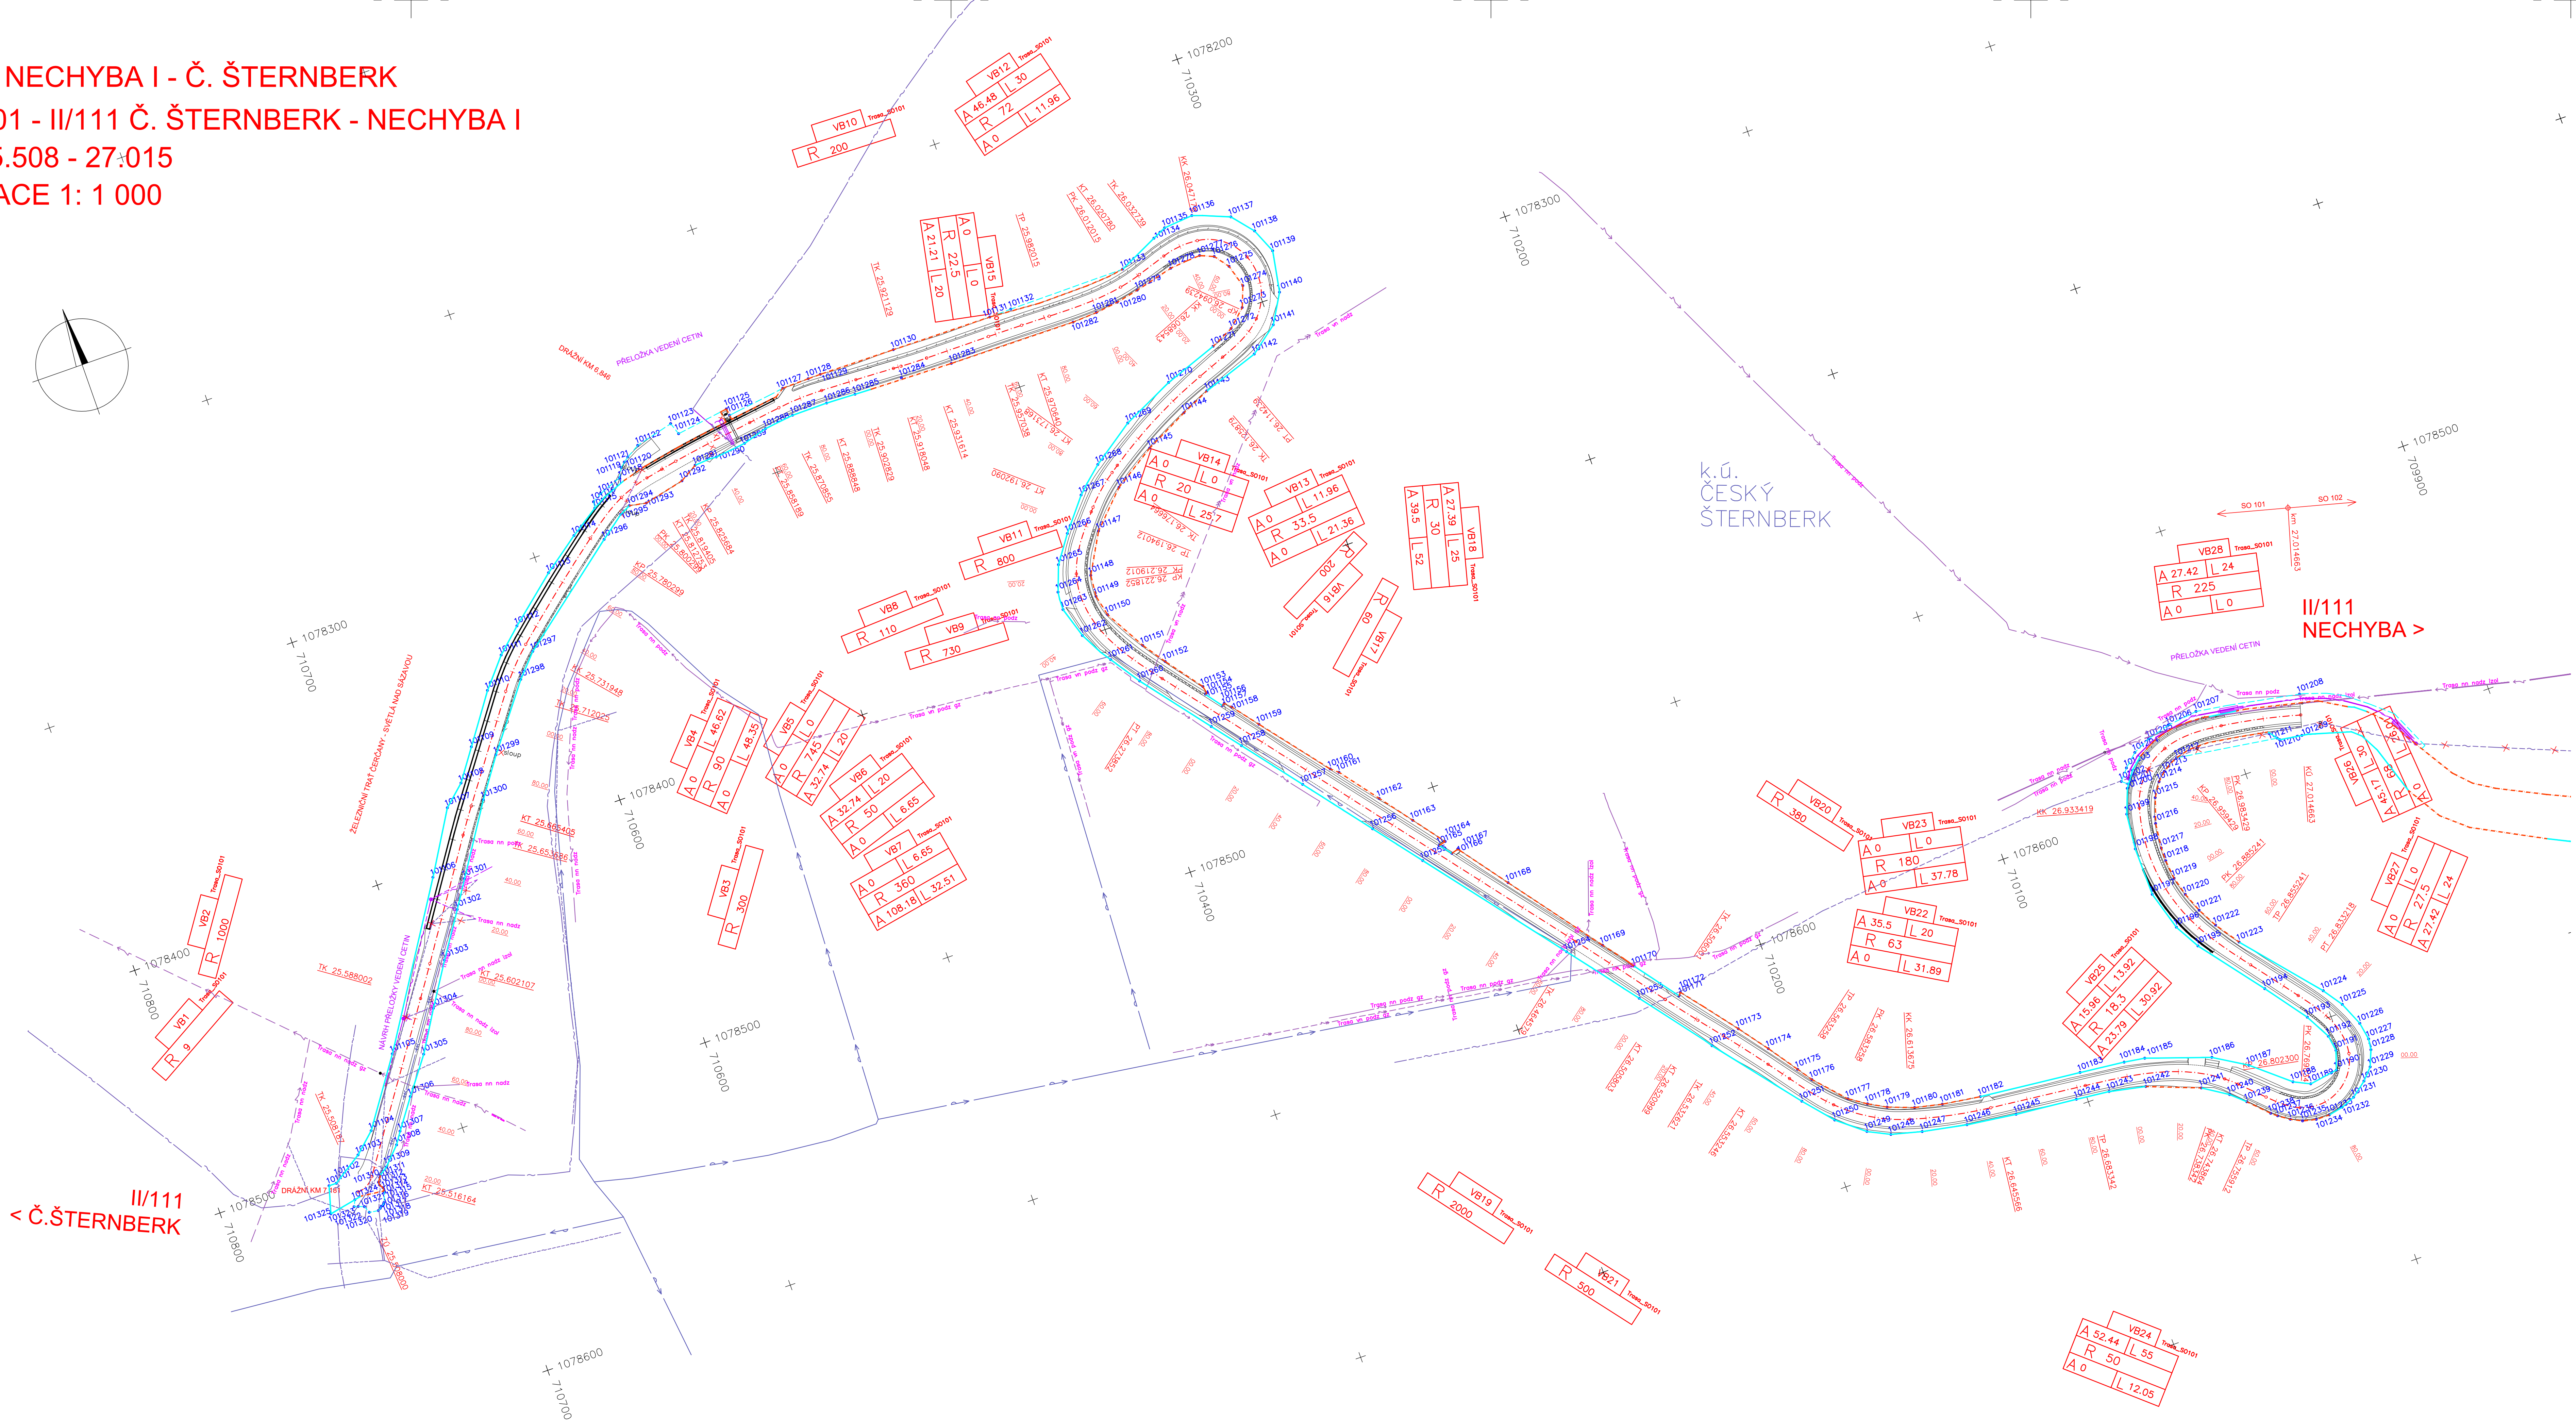


I/111 NECHYBA I - Č. ŠTERNBERK
SO 101 - I/111 Č. ŠTERNBERK - NECHYBA I
km 25.508 - 27.015
SITUACE 1: 1 000

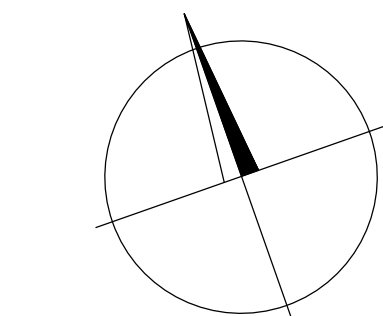

LEGENDA:

ZÁBOR POZEMKŮ:

- HRANICE TRVALÉHO ZÁBORU
- DOČASNÝ ZÁBOR DO 1r.
- NÁVRH PRO VÝKUP

STÁVAJÍCÍ INŽENÝRSKÉ SÍTĚ:

- VENKOVNÍ SILOVÉ VEDENÍ VN
- VENKOVNÍ SILOVÉ VEDENÍ VN
- VENKOVNÍ SILOVÉ VEDENÍ NN
- VODOVODNÍ POTRUBÍ
- SŘEŤOVACÍ VEDENÍ SPOJOVÉ

I/111
< Č.ŠTERNBERK

I/111
NECHYBA >

PDPS

Krajská správa a údržba silnic Středočeského kraje
příspěvková organizace
Zborovská 11, 150 21 Praha 5

I/111 Nechyba I - Český Šternberk

GENERÁLNÍ PROJEKTANT:
HBH Projekt spol. s r.o.
Kabátňkova 5, 602 00 BRNO

SOUŘAD. SYSTEM: S-JTSK
VÝŠKOVÝ SYSTEM: B.p.v.

VEDOUcí PROJEKTANT	ING. MALEC		
ZODPOVĚDNÝ PROJEKTANT	ING. HLAVATÝ		
VÝKONČOVNÍ	ING. SOUČKOVÁ		
KRESLIL			
KONTROLOVAL	ING. MALEC		
KRAJ: STŘEDOČESKÝ	KČ: Č. ŠTERNBERK, SOBĚŠÍN, PODVEKY, JEŽOVCE, ZBŘEZY		
NÁZEV AKCE	DOKLADOVÁ ČÁST		
	GEODETICKÁ DOKUMENTACE		
NÁZEV VÝKRESU	VÝTYČENÍ OBVODU STAVENIŠTĚ SO 101		

DATUM	LEDEN 2023
FORMÁT	12 A4
MĚŘÍTKO	1:1000
ÚČEL	PDPS
ČÍS. ZÁKAZKY	2020/0552
ZÁKAZNÍK	ČS. SOUTVARY
ČÍS. VÝKRESU	2.2.1