



II/111 Nechyba I - Č. Šternberk  
Úsek 2 km 27,02 - 29,75  
VZOROVÝ PŘÍČNÝ ŘEZ M 1:50


DVOUPRUHOVÁ SILNICE MODIFIKOVANÁ KAT. S 6,5 V PŘÍMÉ

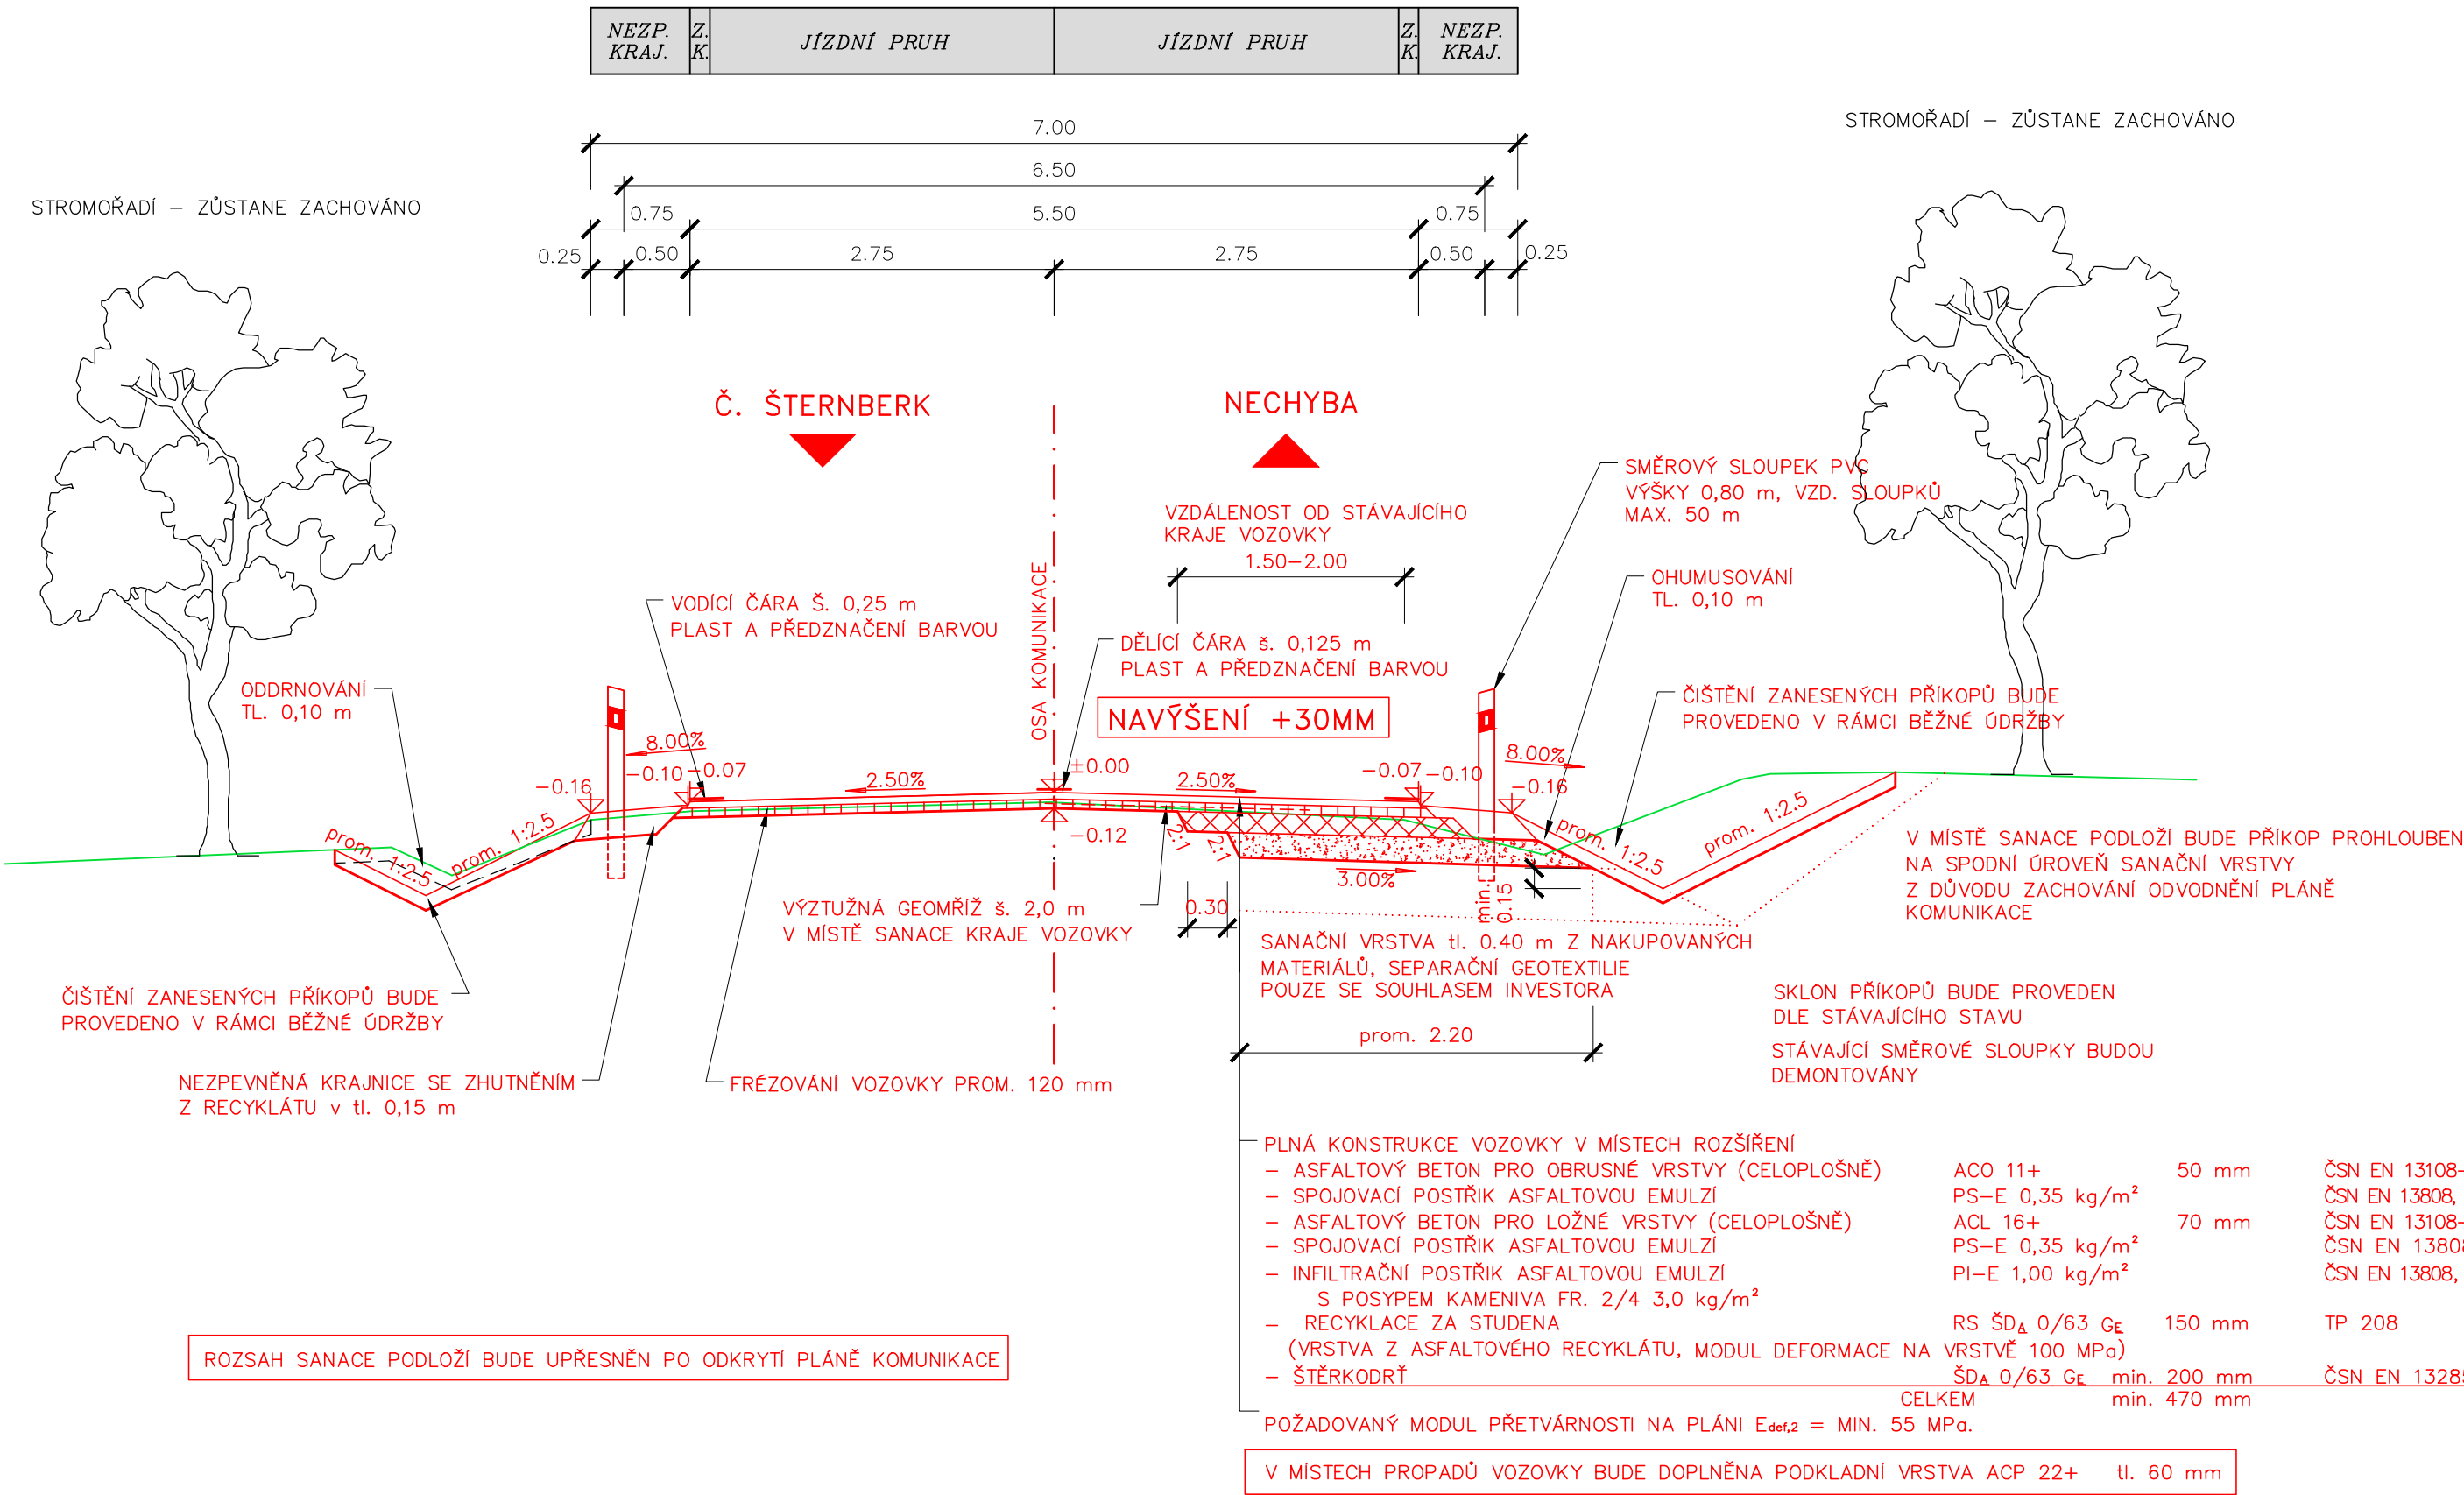

DETAIL ZPEVNĚNÉ KRAJNICE

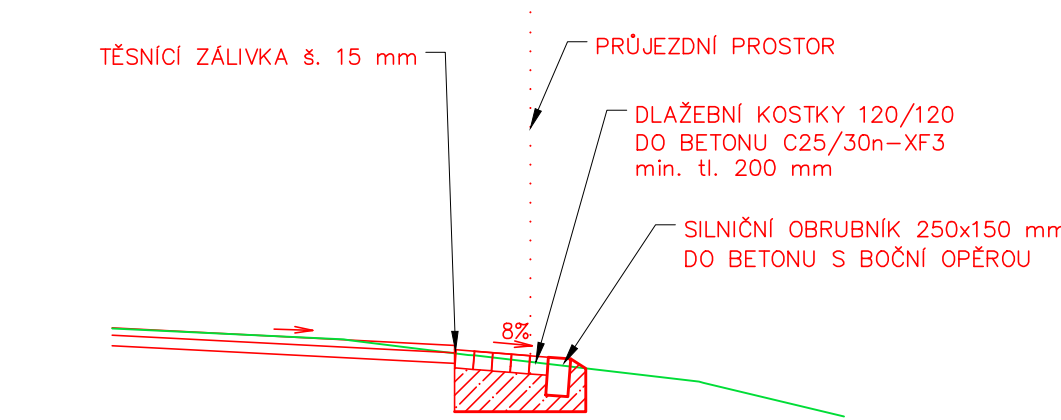

ÚSEK SE SVODIDLEM

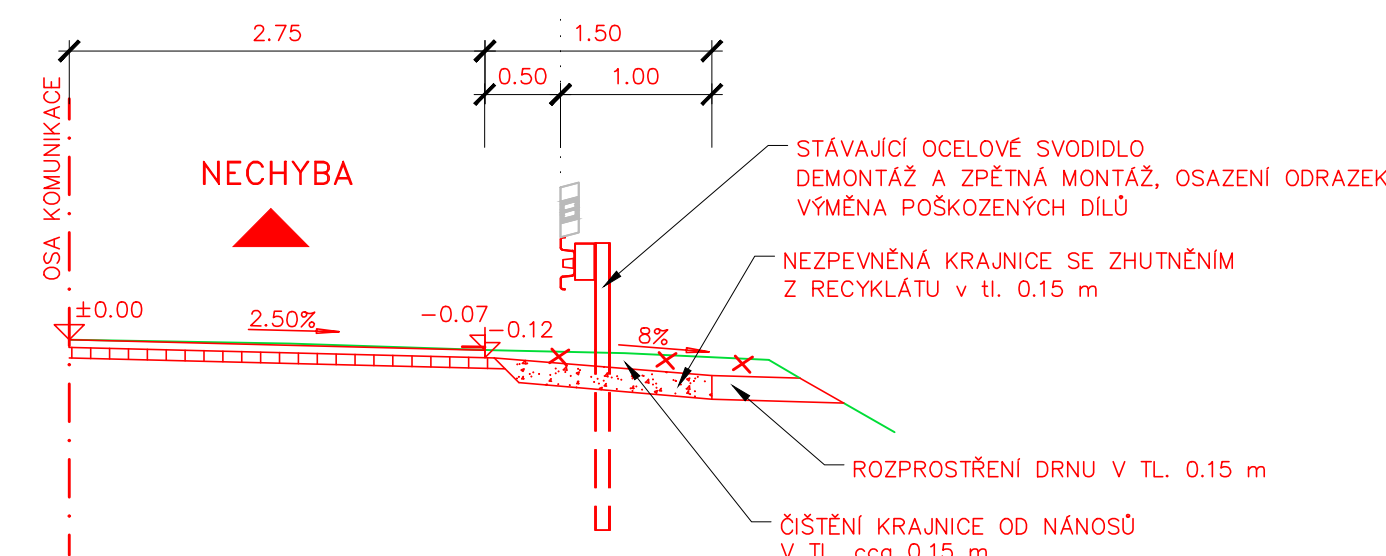

D 102 PDPS

Krajská správa a údržba silnic Středočeského kraje  
příspěvková organizace  
Zborovská 11, 150 21 Praha 5

II/111 Nechyba I - Český Šternberk

GENERÁLNÍ PROJEKTANT:  
HBH Projekt spol. s r.o.  
Kabátňíkova 5, 602 00 BRNO

Č. ZAKÁZKY 2020/0552

SOUŘAD. SYSTÉM: S–JTSK  
VÝŠKOVÝ SYSTÉM: B.p.v.

VEDOUcí PROJEKTANT	ING. MALEC			
ZODPOVĚDNÝ PROJEKTANT	ING. HLAVATÝ			
VYPRACOVAL	ING. ŠTEFKA			
KRESLIL	ING. ŠTEFKA			
KONTROLOVAL	ING. MALEC			
KRAJ: STŘEDOČESKÝ	KÚ: Č. ŠTERNBERK, SOBEŠÍN, PODVEKY, JEŽOVICE, ZBIZUBY	DATUM	LEDEN 2023	
NÁZEV AKCE		FORMÁT	3 A4	
102 – II/111 Č. ŠTERNBERK – NECHYBA I, ÚSEK 2		MĚŘÍTKO	1: 50	
D– DOKUMENTACE OBJEKTŮ		ÚČEL	PDPS	
		ČÍS. ZAKÁZKY	2020/0552	
		ARCHIVNÍ ČÍS.		
NÁZEV VÝKRESU		ČÍS. SOUPRAVY		ČÍS. VÝKRESU
VZOROVÝ PŘÍČNÝ ŘEZ				4