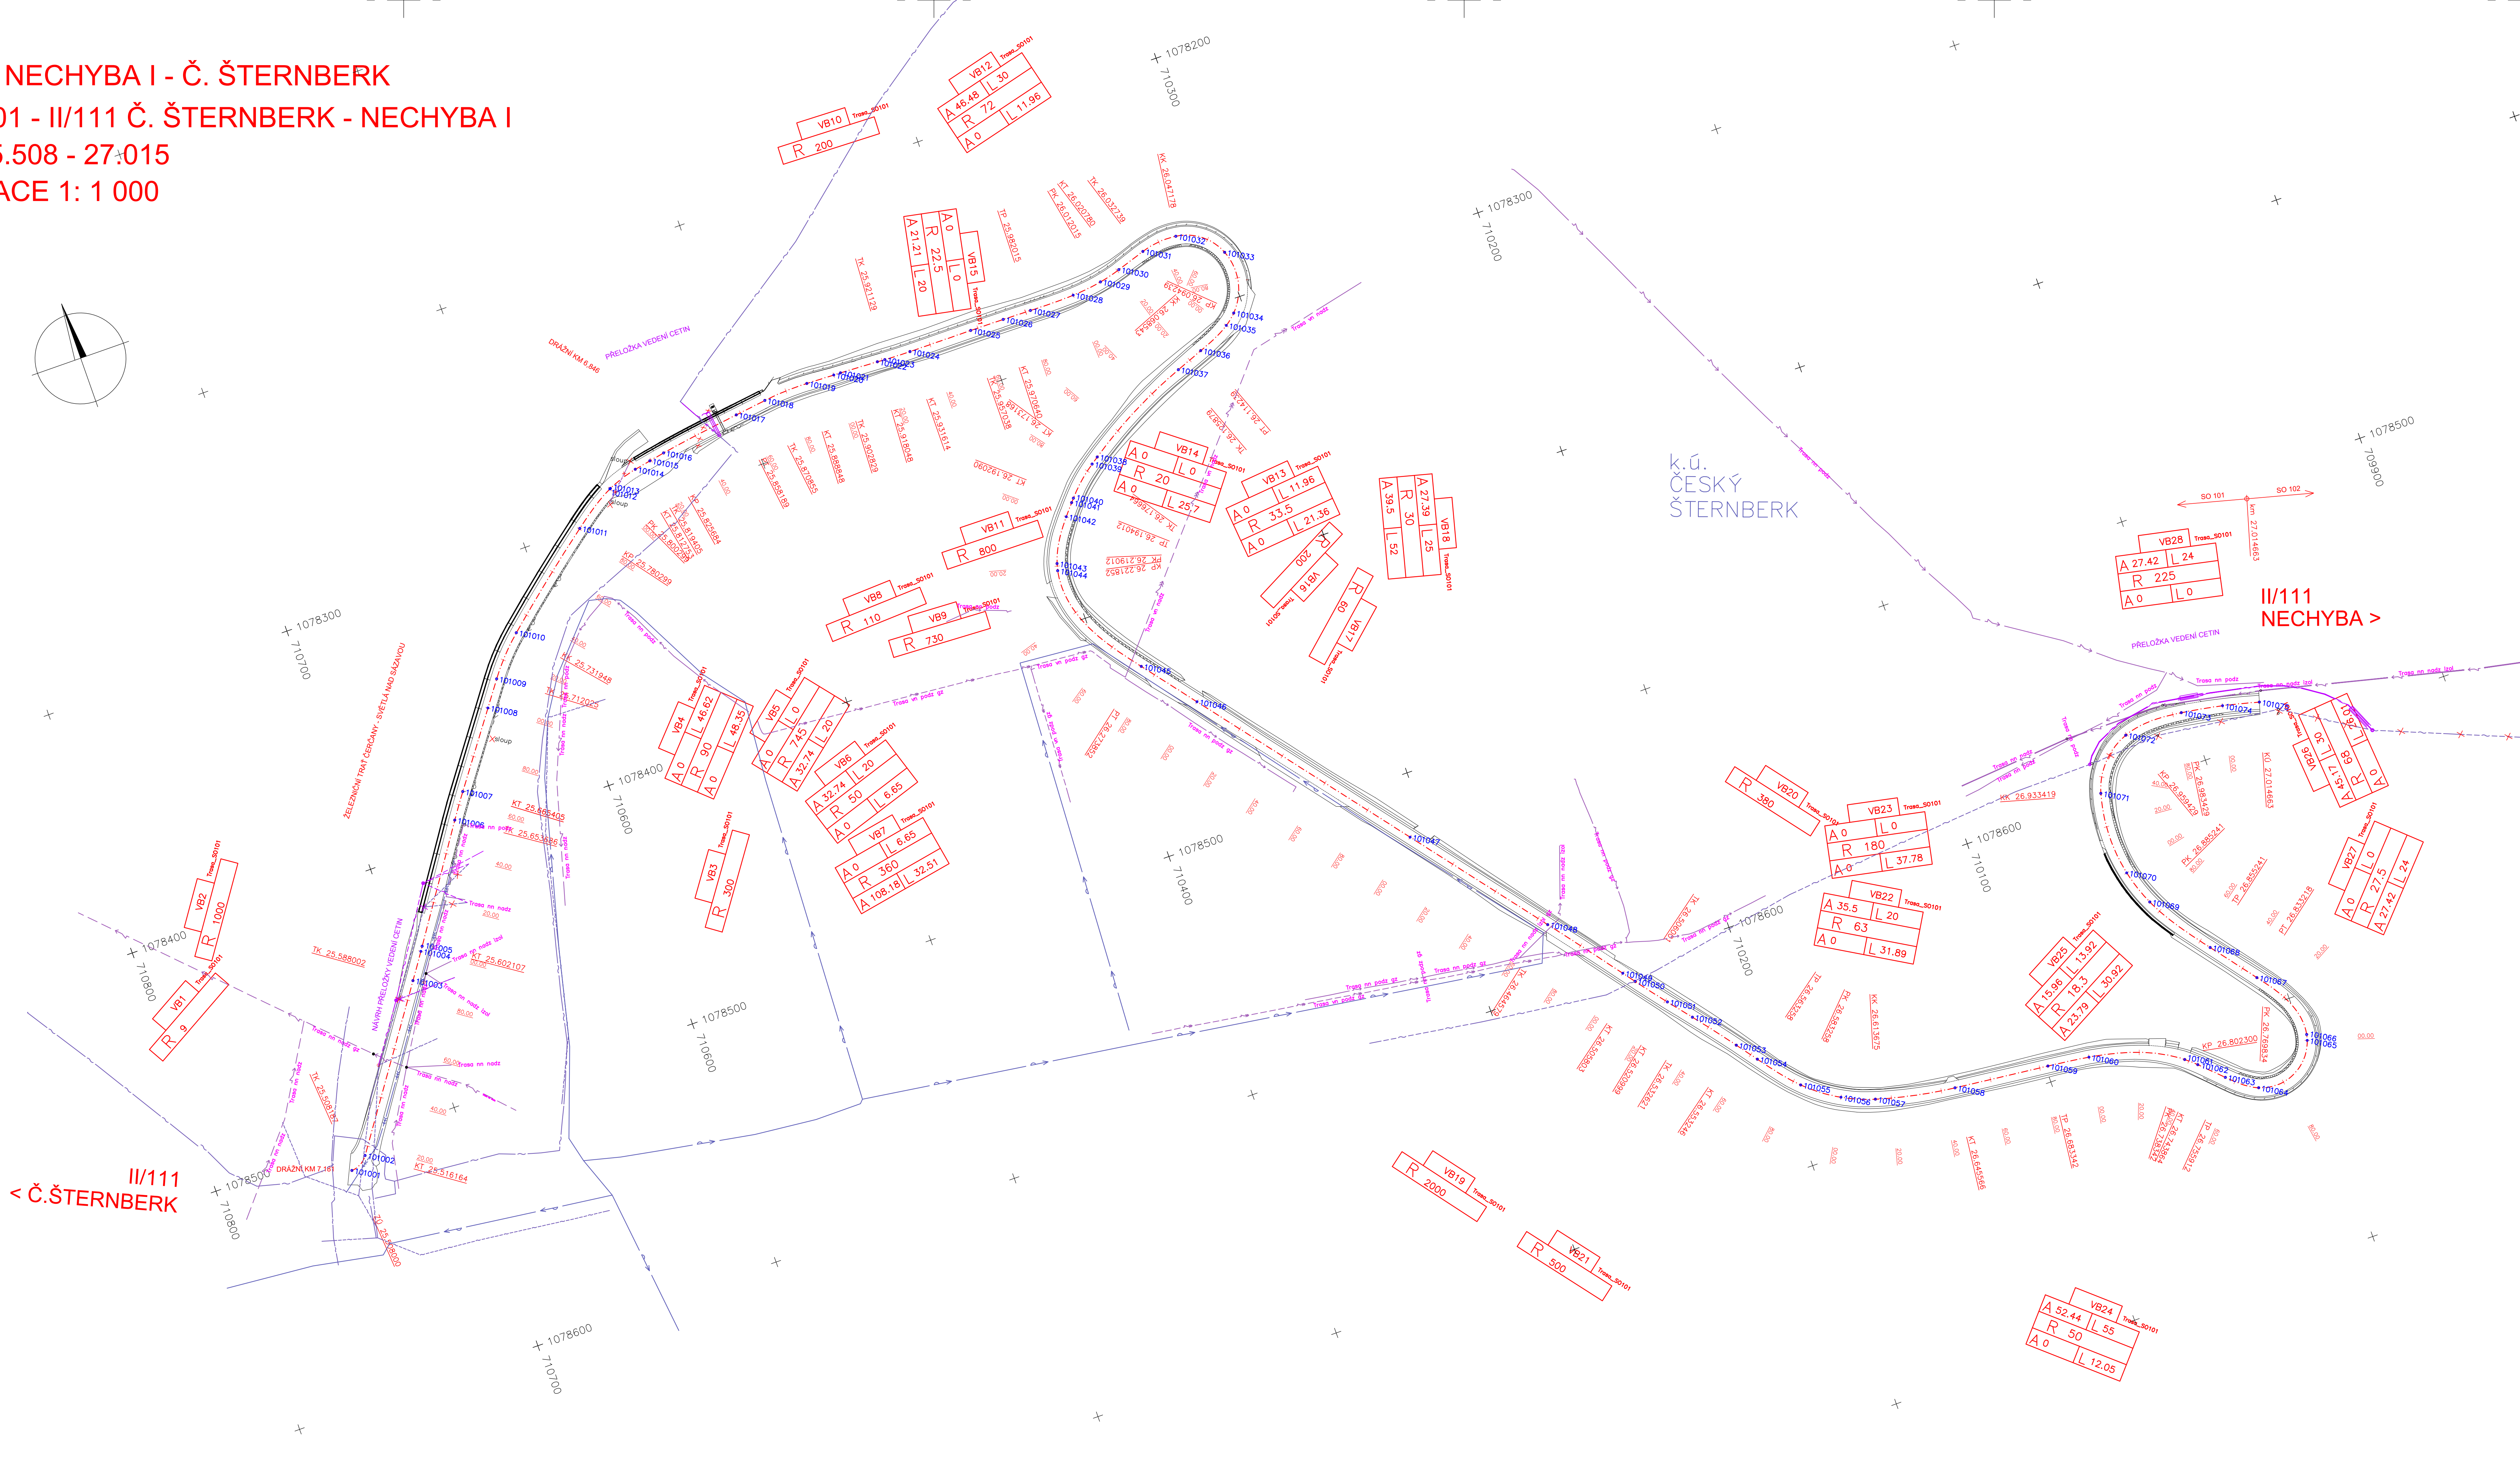
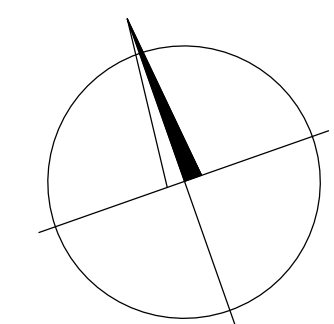


II/111 NECHYBA I - Č. ŠTERNBERK
SO 101 - II/111 Č. ŠTERNBERK - NECHYBA I
km 25.508 - 27.015
SITUACE 1: 1 000



LEGENDA:

OSA KOMUNIKACE

STÁVAJÍCÍ INŽENÝRSKÉ SÍTĚ:

 VENKOVNÍ SILOVÉ VEDENÍ VVN

— — VENKOVNÍ SILOVÉ VEDENÍ VN


 VENKOVNÍ SILOVÉ VEDENÍ NN


— → — VODOVODNÍ POTRUBÍ

 SDĚLOVACÍ VEDENÍ SPOJOVÉ

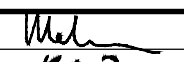

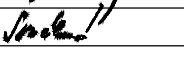
— SPEECH THERAPY STUDY

PDPS

<p>Krajská správa a údržba silnic Středočeského kraje příspěvková organizace Zborovská 11, 150 21 Praha 5</p>	
<p>II/111 Nechyba I - Český Šternberk</p>	

GENERÁLNÍ PROJEKTANT: HBH Projekt spol. s r.o. Kabátinkova 5, 602 00 BRNO	 Projektová kancelář pro design a inženýrské služby Kabátinkova 5, 602 00 BRNO		
	<table><tr><td>Č. ZAKÁZKY</td><td>2020/0552</td></tr></table>	Č. ZAKÁZKY	2020/0552
Č. ZAKÁZKY	2020/0552		

SOUŘAD. SYSTÉM: S-VTŠK
VÝŠKOVÝ SYSTÉM: B.p.v.

VEDOUcí PROJEKTANT	ING. MALEC		
ZODPOVĚDNÝ PROJEKTANT	ING. HLAVATÝ		
VYPRACOVÁTEL	ING. SOUKOVÁ		
KRESELIL			
KONTROLA	ING. MALEC		Projekční kancelář pro stavění a inženýrské služby Kaldovská 6, 602 00 BRNO
NÁZEV AKCE	KO: C STERNBERK, SOBĚŠÍN, PODVÝRY, JEŽOVCE, ZBUDY	DATUM	LEDEŇ 2023
DOKLADOVÁ ČÁST GEODETICKÁ DOKUMENTACE		FORMÁT	1:2 A4
		MĚŘITHO	1:1000
		ČÍSLO	PDPS
		ČÍS. ZÁKÁZKY	2020/0552
		ARCHIVNÍ ČÍS.	
NÁZEV VÝKRESU	GEODETICKÝ VÝTYČOVACÍ VÝKRES SO 101	ČÍS. SOUPRAVY	ČÍS. VÝKRESU
			2.1.1