



II/111 Nechyba I - Č. Šternberk
ÚSEK 4 KM 31,38 - 32,69
PODÉLNÝ PROFIL - INFORMATIVNÍ M 1: 2 000/200

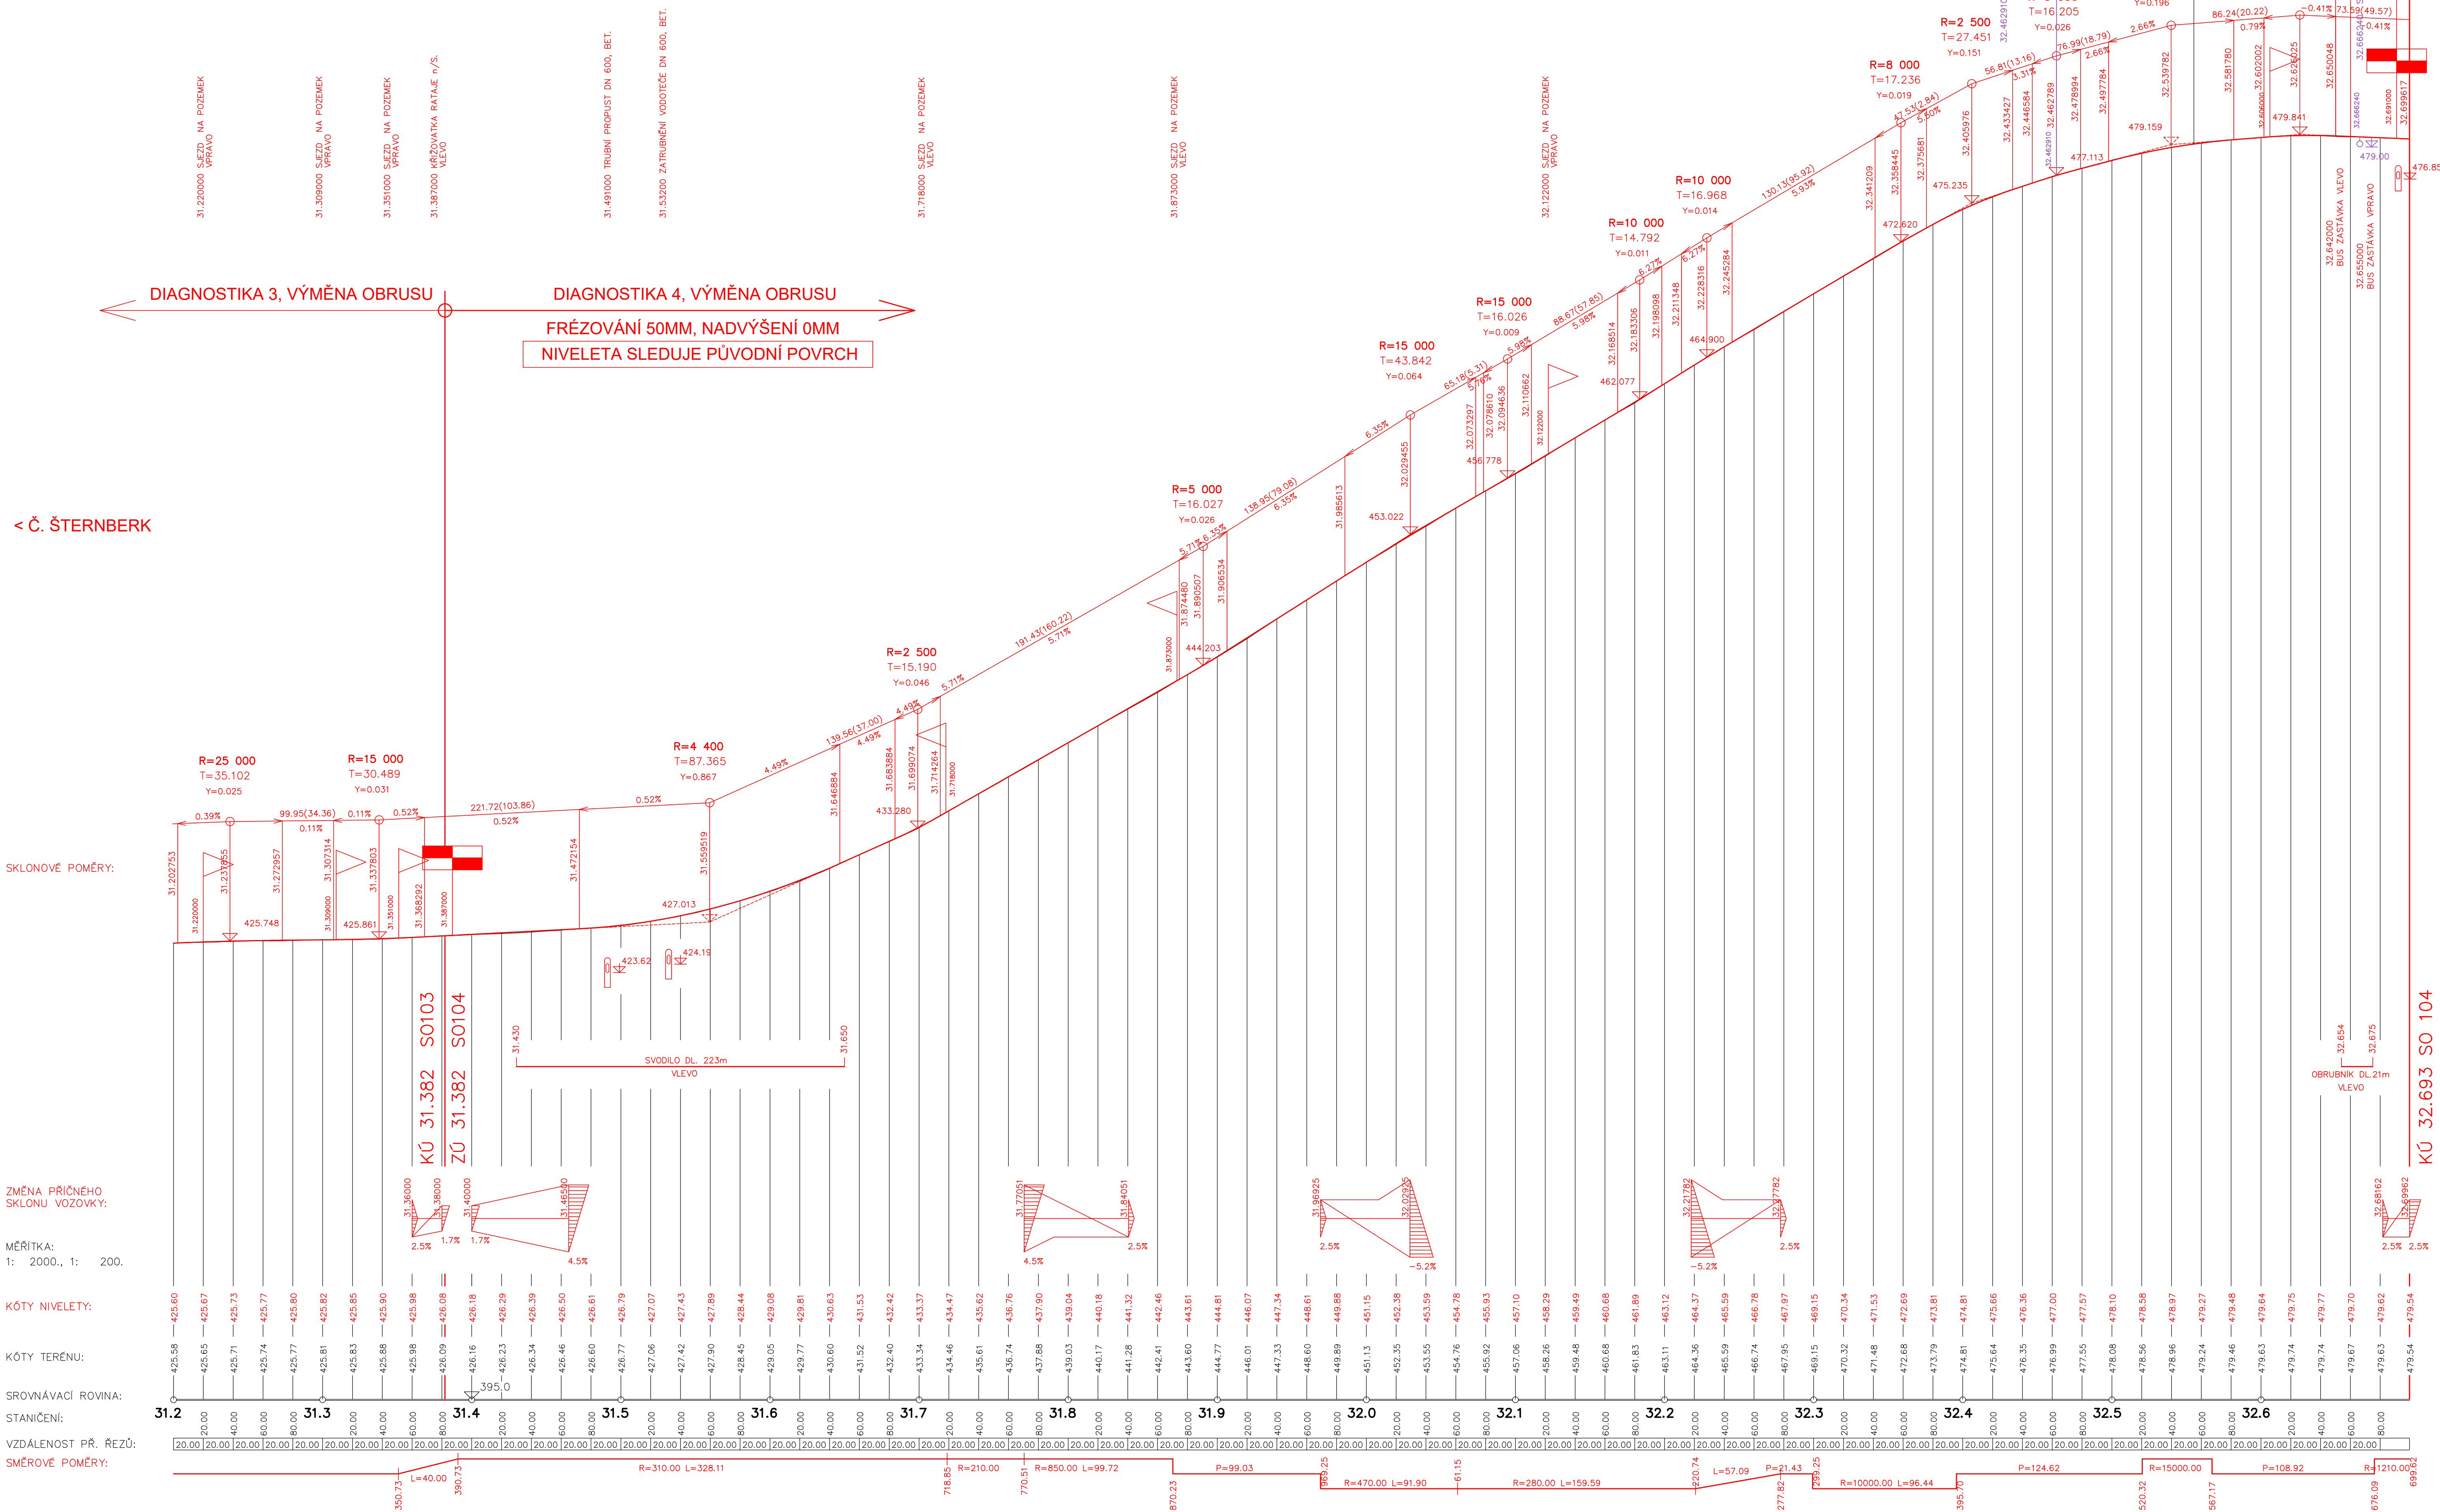


**D
104**

PDPS

<p>Krajská správa a údržba silnic Středočeského kraje příspěvková organizace Zborovská 11, 150 21 Praha 5</p> <hr/> <p>II/111 Nechyba I - Český Šternberk</p>	
---	---

<p>GENERÁLNÍ PROJEKTANT: HBH Projekt spol. s r.o. Kabatníkova 5, 602 00 BRNO</p>	 <p>Projektová kancelář pro dopravní a inženýrské stavby Kabatníkova 5, 602 00 BRNO</p>	<p>Č. ZAKÁZKY: 2020/0552</p>
--	--	------------------------------

SOUŘAD. SYSTÉM: S-JTSK
VÝŠKOVÝ SYSTÉM: B.p.v.

VEDOUcí PROJEKTANT	ING. MALEC		Mel		
ZODPOVĚDNÝ PROJEKTANT	ING. HLAVATÝ		SHP		
VYPRACOVÁL	ING. ŠTEFKA				
KRESLIL	ING. ŠTEFKA				
CONTROLOVAL	ING. MALEC		Mel		
KRAJ: STŘEDOCESKÝ	KÓD: Č. ŠTERNBERK, SOBĚŠÍN, PODVEKY, JEŽEVCE, ZBIŽUZY				
NÁZEV AKCE				DATUM	LEDEN 2023
104 - II/111 Č. ŠTERNBERK – NECHYBA I, ÚSEK 4 D – DOKUMENTACE OBJEKTŮ				FORMAT	I0 A4
				MĚRÍTKO	1: 2 000/200
				OČEL	PDPŠ
				ČÍS. ZAKÁZKY	2020/0552
				ARCHIVNÍ ČÍS.	
NÁZEV VÝKRESU				ČÍS. SOUPRAVY	ČÍS. VÝKRESU
PODÉLNÝ PROFIL – INFORMATIVNÍ					3