

LEGENDA POVRCHŮ

A	POLYURETAN POVRCH NAD STÁV. HRÍŠTĚM	B	POLYURETAN POVRCH MIMO STÁV. HRÍŠTĚ
672,32 m ²	UMĚLÝ POLYURETANOVÝ POVRCH ASFALTOVÝ KOBEREČ AKOJ ASFALTOVÝ KOBEREČ AKOH VÝROBN. VRSTVA ŠTERK 4/8 HUTNĚNÝ ŠTERK FRANCE B16 HUTNĚNÝ ŠTERK FRANCE B16/2 STÁVAJÍCÍ ASFALTOVÁ PLOCHA	244,97 m ²	UMĚLÝ POLYURETANOVÝ POVRCH ASFALTOVÝ KOBEREČ AKOJ ASFALTOVÝ KOBEREČ AKOH VÝROBN. VRSTVA ŠTERK 4/8 HUTNĚNÝ ŠTERK FRANCE B16 HUTNĚNÝ ŠTERK FRANCE B16/2 STÁVAJÍCÍ ASFALTOVÁ PLOCHA


C	BETONOVÁ PŘÍDLAŽBA 200/200/60MM	8,96 + 7,85 + 8,81 = 25,62 m ²
D	DRENAŽNÍ ZAVSAKOVACÍ DLAŽBA 200/200/60MM	43,44 + 22,62 = 66,06 m ²
E	BETONOVÁ VIBROLISOVANÁ DLAŽBA 100/200/60	20,18 + 13,32 = 33,50 m ²
OBR	ZAHRADNÍ OBRUBNÍK 50/200/1000	6,25+6,00+19,80+1,68+1,02+1,17+19,27+15,00+2,50 = 72,69 bm

LEGENDA LAJNOVÁNÍ SPORTOVIŠTĚ

	FUTSAL / HÁZENÁ
	BASKETBAL
	VOLEJBAL / NOHEJBAL
	TENIS
	FLORBAL

+0,000 = 205,150 m.n.m. Bpv

Ing.arch.Václav MAREK PROJEKTY-ARCHITEKTURA				ČÍSLO PARE:
ZODP.PROJEKTANT	VYPRACOVAL	KRESLIL	KONTROLOVAL	
Ing. Arch. Václav MAREK	Ing. Arch. Václav MAREK	Ing. Arch. Václav MAREK	Ing. Arch. Václav MAREK	
KRAJ:	STŘEDOČESKÝ	OBEC:	KOLÍN	
INVESTOR:	SOŠ INFORMATIKY A SPOJŮ A SOU KOLÍN, Jasná 626, 280 02 Kolín			
AKCE:	SOŠ Informatiky a spojů a SOU KOLÍN REVITALIZACE MULTIFUNKČNÍHO SPORTOVIŠTĚ			FORMÁT: 8 x A4
NÁZEV:	PŮDORYS SPORTOVIŠTĚ			DATUM: 03/2021
				Č.ZAKÁZKY: 03/2021
				STUPĚŇ: ÚS/OSP/PS
				VÝTIK:
				1:100
				D.02

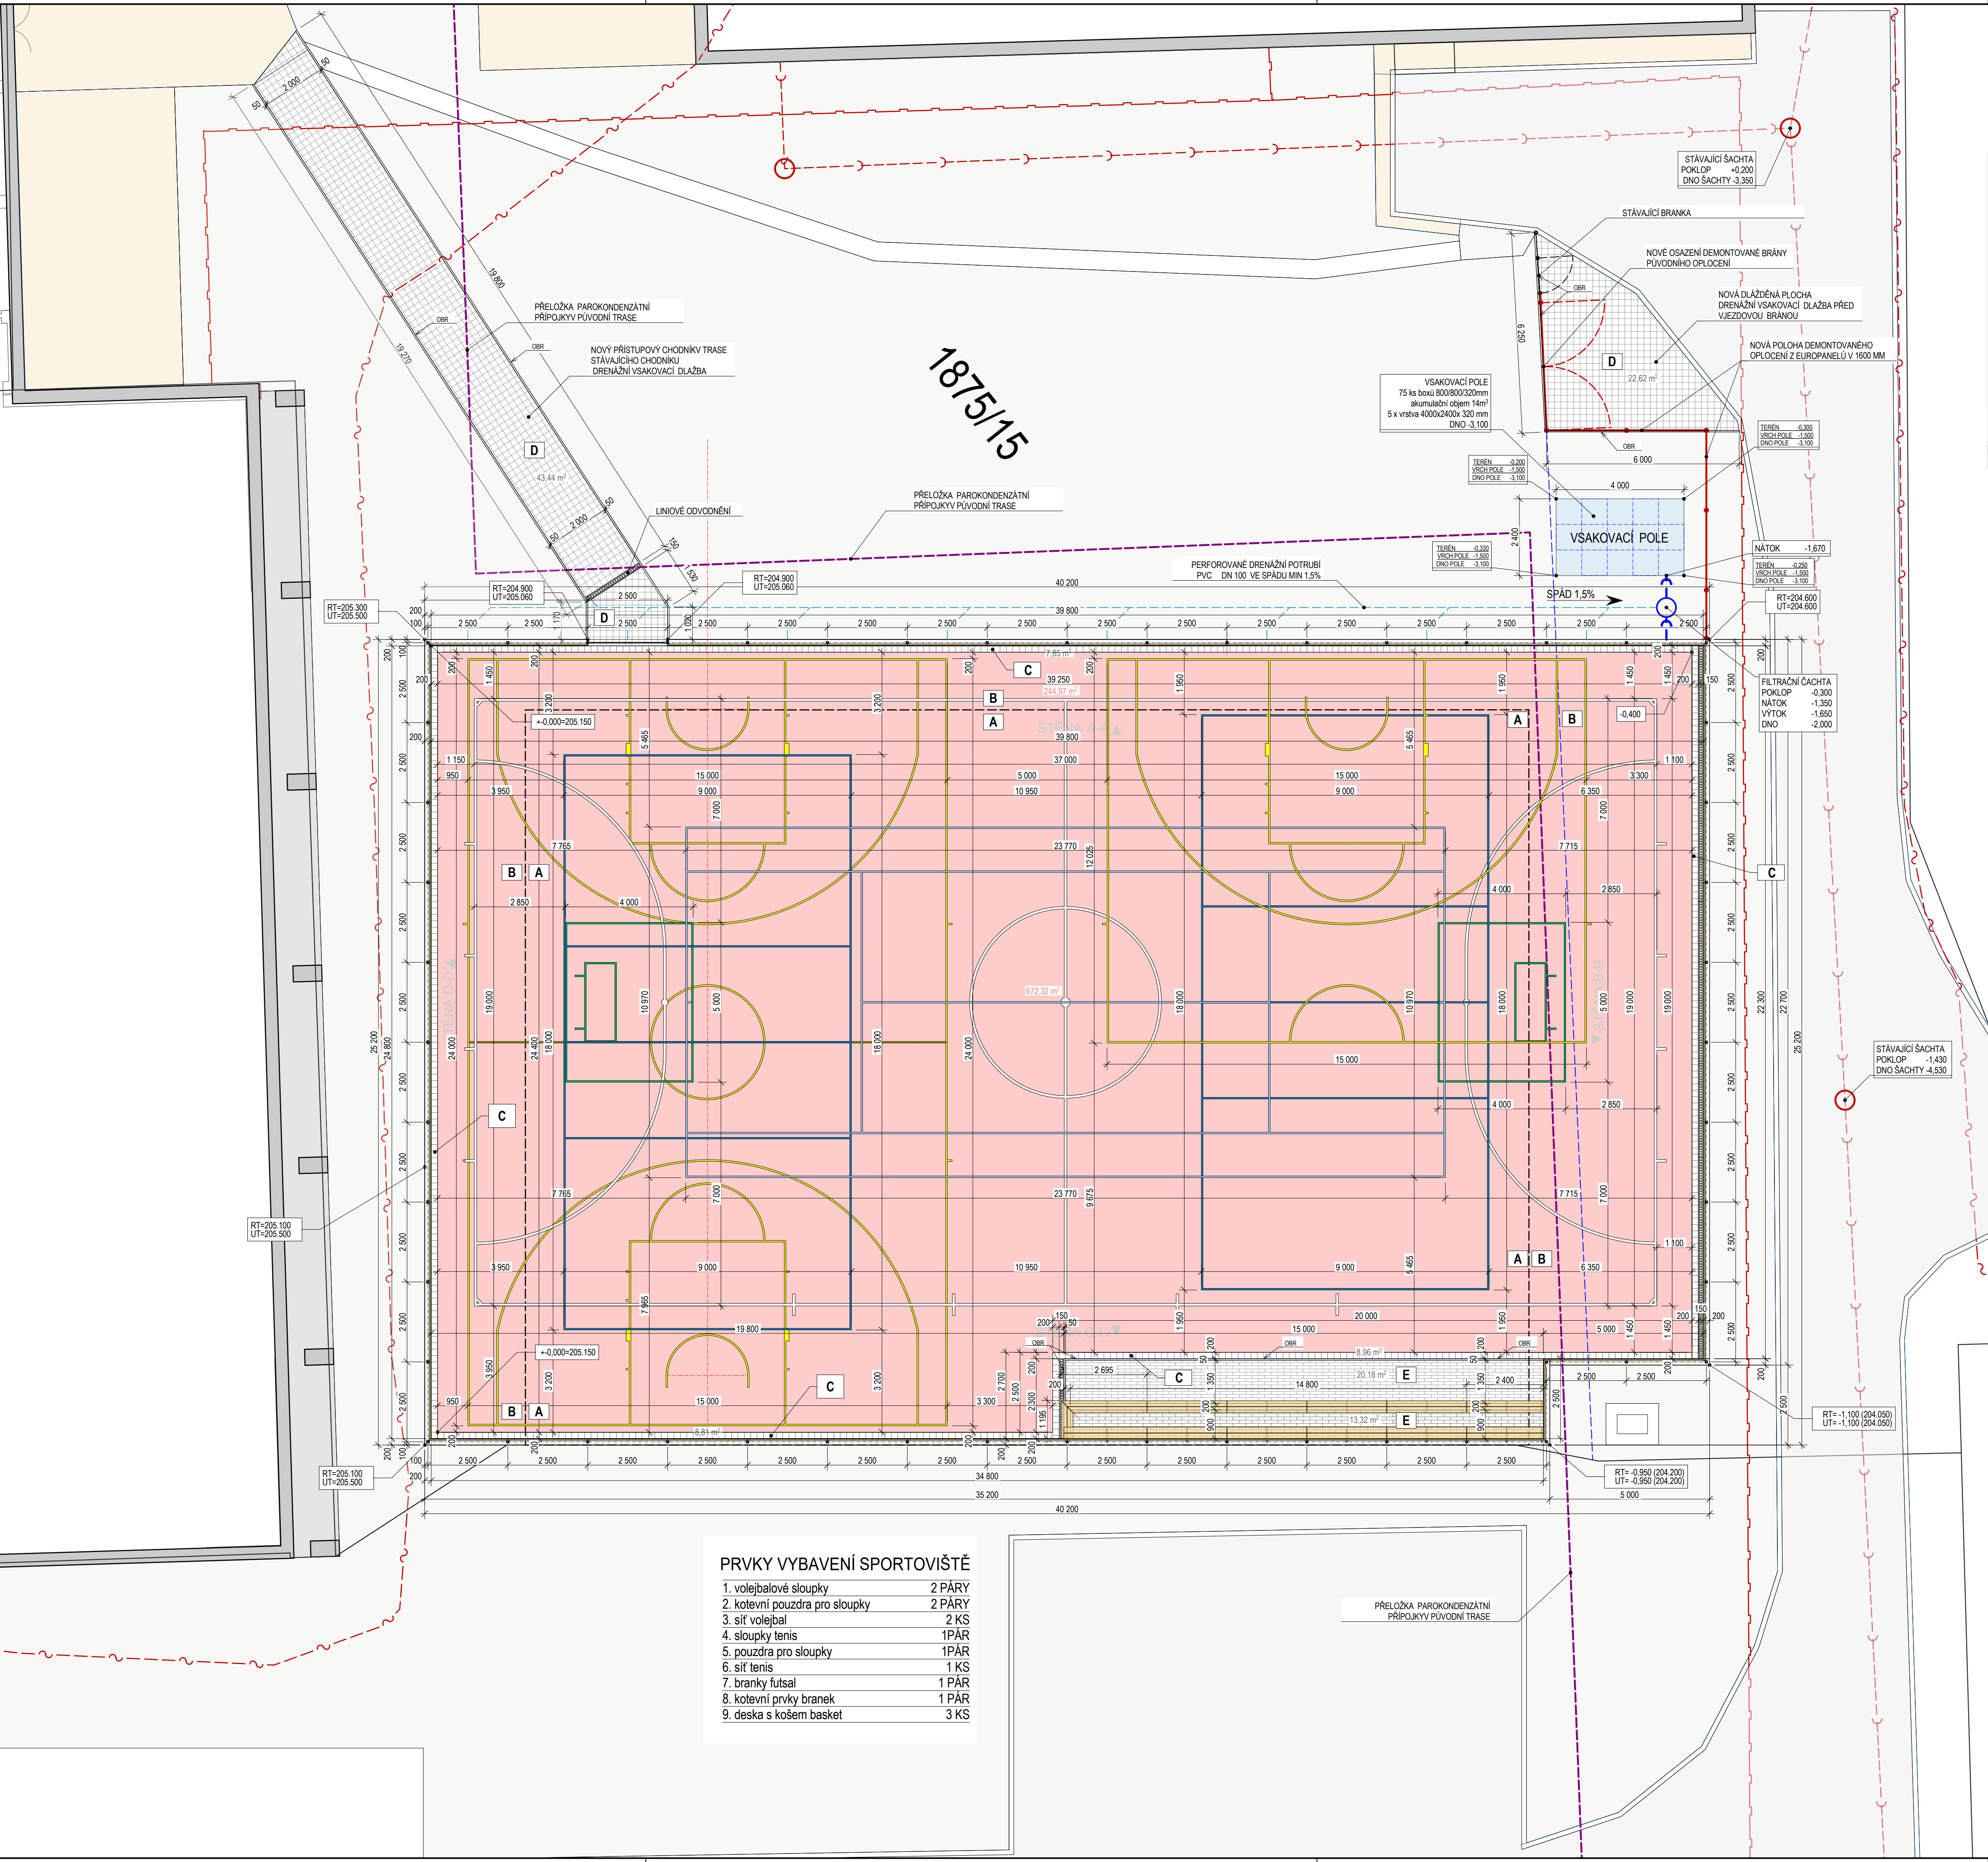

PRVKY VYBAVENÍ SPORTOVIŠTĚ	
1. volejbalové sloupky	2 PÁRY
2. kotevní pouzdra pro sloupky	2 PÁRY
3. síť volejbal	2 KS
4. sloupky tenis	1PÁR
5. pouzdra pro sloupky	1PÁR
6. síť tenis	1 KS
7. branky futsal	1 PÁR
8. kotevní prvky branek	1 PÁR
9. deska s košem basket	3 KS