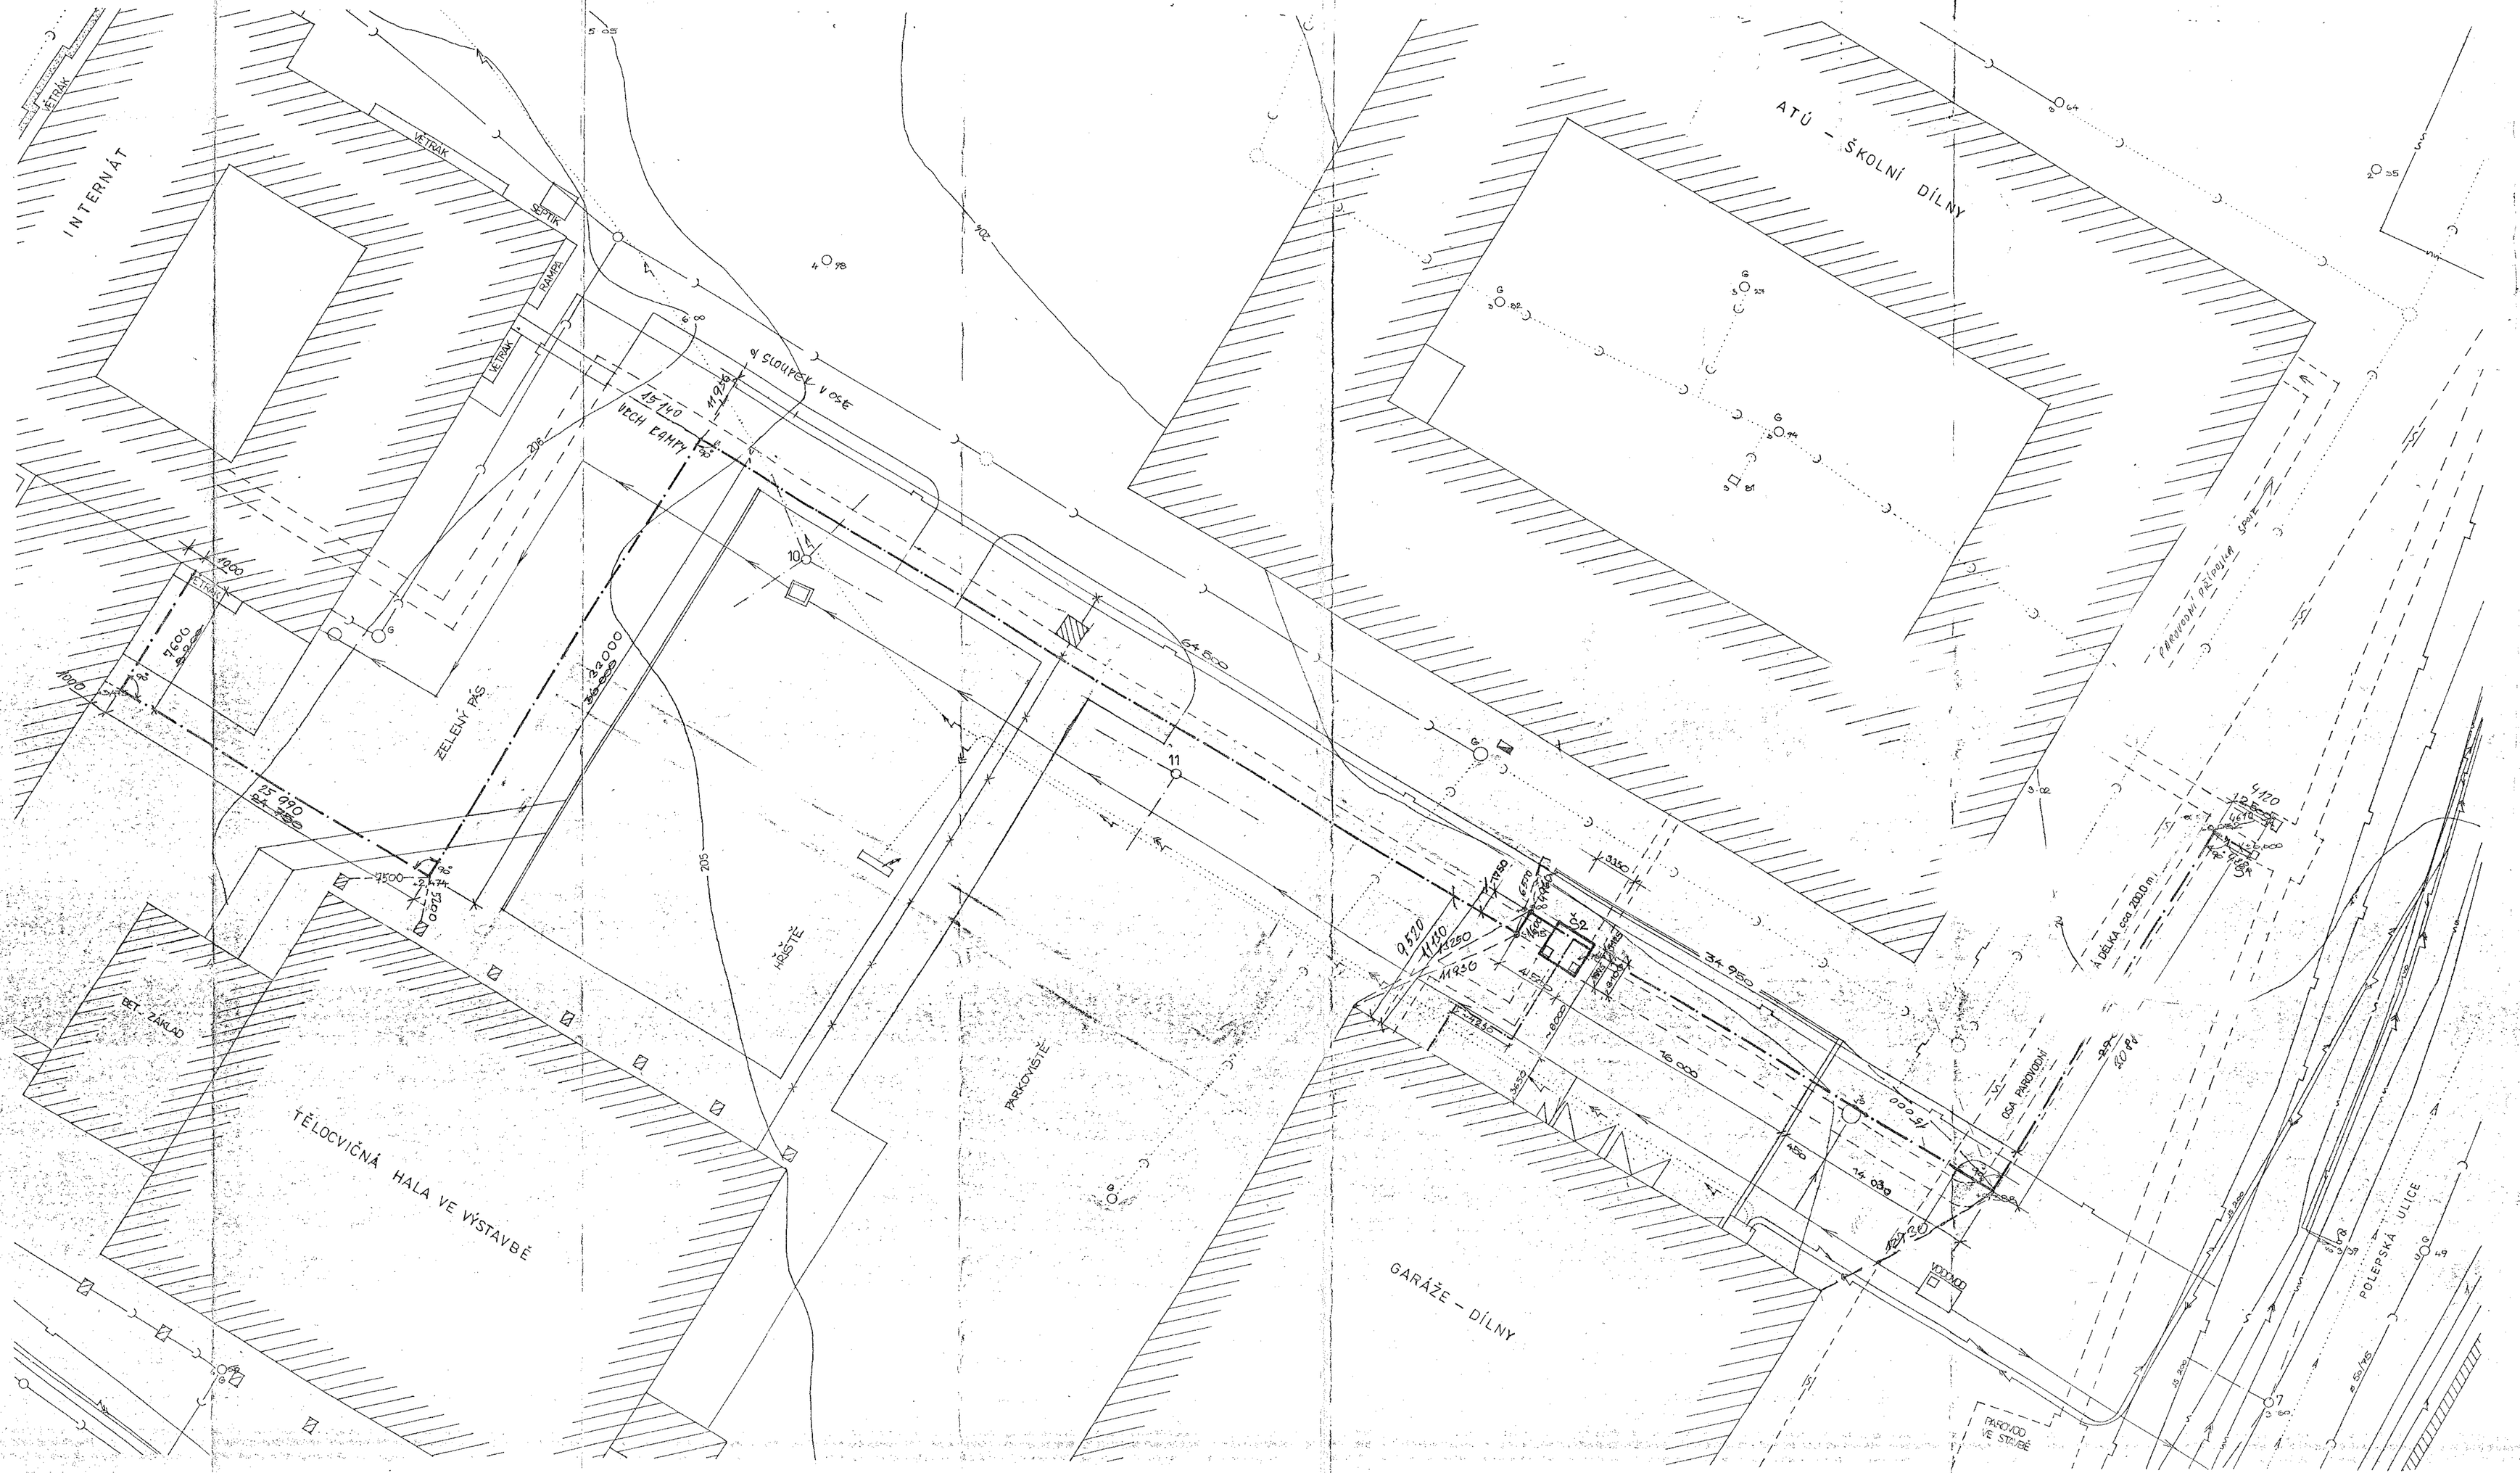

S

POZNÁMKA :

PŘED ZAPOČETÍM VÝKOPOVÝCH PRACÍ MUSÍ SPRÁVCI JEDNOTLIVÝCH SÍTÍ VYTÝČIT JEJICH TRASY V ZÁJMOVÉM ÚZEMÍ

LEGENDA :

- PAROVODNÍ POŘAD
- KANALIZAČNÍ VSTUP
- POVRCHOVÁ VPUSŤ
- LAMPA VEŘEJNÉHO OSVĚTLENÍ
- KANALIZACE
- ČÁST PŘÍPOJKY DO AREÁLU DLE PROJEKTU
- VODOVOD
- PLYNOVOD
- TVÁRNICOVÁ TRAŤ
- TELEFONNÍ KABEL MÍSTNÍ
- TELEFONNÍ KABEL DÁLKOVÝ
- VENKOVNÍ TELEFONNÍ VEDENÍ
- NN KABEL
- NN KABEL 22 kV
- NN KABEL VEŘEJNÉHO OSVĚTLENÍ
- INFORMATIVNÍ ZÁKRES INŽ. SÍTÍ

ZMĚNA 11.10.96

±0,000 = 203,723 m.n.m. (JADRAN)

VYHL.	PŘEZKOUŠEL	SCHVÁLIL	
TRUSKAVEC K.	ARLTOVÁ E.	ING. HLEDÍK	CHEMOPROJEKT PROJEKTOVÁ A KONZULTAČNÍ
DATUM	DATUM	DATUM	

INVESTOR: ELEKTRÁRNA KOLÍN a.s.

PAROVODNÍ PŘÍPOJKA DO OBJ. SOU PT

E. DOKUMENTACE STAVEBNÍCH OBJEKTŮ

E.2 INŽENÝRSKÝ OBJEKT

SITUACE

FORMÁT	18 A4
DATUM	5/96
SEŠ. PROJ.	R.P.

MĚŘÍTKO	Č. ÚTVARU	Č. KOPIE	ARCH. ČÍSLO
1:200	157	7	63 111-305-L-E.2-02-001