KOORDINAČNÍ SITUACE STAVBY - 1. ČÁST
M 1 : 1000

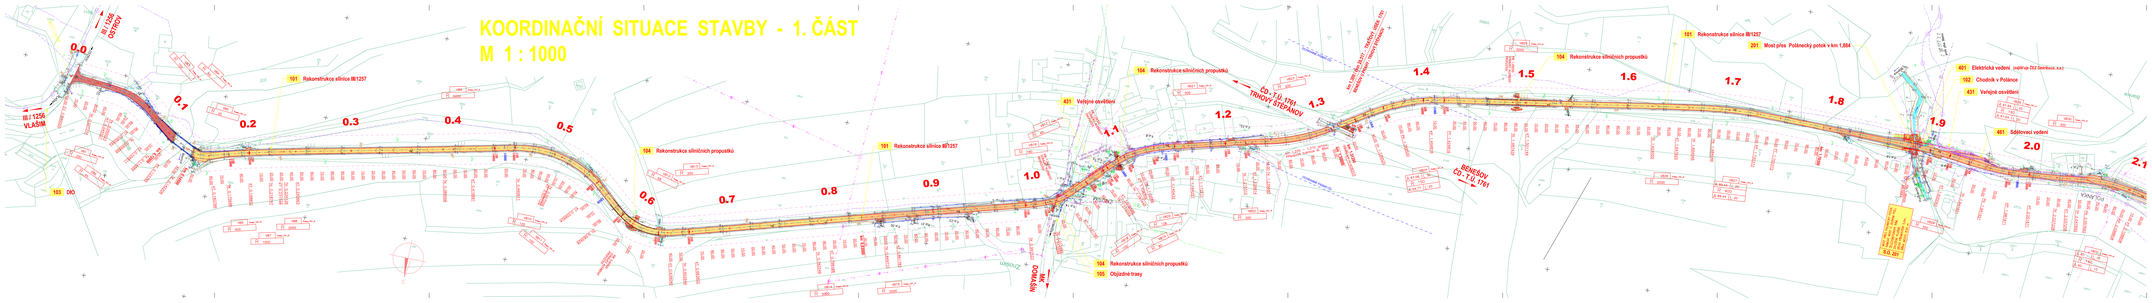

SEZNAM STAVEBNÍCH OBJEKTŮ:

101	Rekonstrukce silnice III/1257
431	Veřejné osvětlení
461	Sdělovací vedení

LEGENDA INŽENÝRSKÝCH SÍTÍ

STÁVAJÍCÍ	NOVÉ NEBO ZHRNOVÁNÍ	OCHR. PÁSMO
Venkovní elektrické vedení VN 22 kV		7 m
Venkovní elektrické vedení NN		1 m, nechrání se
Sklenová nádrž, NN		1 m
Kabely veřejného osvětlení		1 m
Kabely veřejného osvětlení - nadzemní		1 m, nechrání se
Sdělovací kabely - optické		1,5 m
Sdělovací kabely - metalické		1,5 m
Venkovní sdělovací sdělovací kabel		1,5 m
VTL plynovod DN 200		4 m
VTL plynovod DN 80		4 m
Kanalizace DN 315/381 mm		10 m
Sdruz M. Hlb od sty vozovky		10 m

POZNÁMKA:
Zákresem inženýrských sítí je pouze orientační a tyto zmapováno na základě údajů poskytnutých správci sítí. Přesné polohy sítí je nutno ověřit u příslušných správců sítí a při zásahu do sítí je nutno postupovat podle ČSN. Dopravníkem rovněž, na základě předchozích zkušeností, provedlí na místě profily jednotlivých potrubí.

V trase komunikace se mohou nacházet přípojky dešťových vpustí, sítě k dešťovým vpustím v odvodní komunikace atd.), jejichž polohu nebylo možné zjistit. Jejich existenci je nutno provedlí při zásahu do sítí.

LEGENDA BAREV:

Opěrná železobetonové stěny	Nátěr
Železobetonové stěny na stávající	Výkop
Pravidelná zpevněné vozovky	Výkop velmi úzkých zpevněné
Chodníky	Výkop velmi úzkých nezpevněné
Nezpevněná krajnice	Prostor stavební jámy mostu

KLAD LISTŮ:

B

Projektování, spol.s r.o. • PRAHA • VOŠOVSKÁ 1a/1256 • 160 00 • tel.: 224 311 111 • fax: 224 311 100 • e-mail: info@pragoprojekt.cz

Hlavní inženýr projektu: Ing. Jiří SEMERÁD	Vedoucí projektového střediska: Ing. Jiří SEMERÁD	Vedoucí projektového střediska: Ing. Ivana BARTOŇ
Vedoucí projektant: Ing. Jiří SEMERÁD	Projektant: Ing. Daniela TRANTOLL	Kontrolní inženýr: Ing. Ivana BARTOŇ

PRAGOPROJEKT
PROJEKTOVÁNÍ, INŽENÝRSKÁ ČINNOST, INVESTIČNÍ PORADENSTVÍ, a.s.

Kraj:	STŘEDOČESKÝ	Čís. zakázky:	111-2209-1-1000
Lokalita:	STŘEDOČESKÝ kraj, Slovanská 71, 150 21 Praha 5	Datum:	05/2019
Stupeň:	DOKUMENTACE PRO STAVEBNÍ POVOLENÍ	Archiv. č.:	111-2209-1-1000
Část:	III/1257 Poláneka, most ev.č. 1257-3	Formát:	A3
Část:	DOPRAVNÍ ŘEŠENÍ STAVBY	Čís. výkresu:	PDPS
Název:	KOORDINAČNÍ SITUACE - 1.ČÁST		B.2.1