
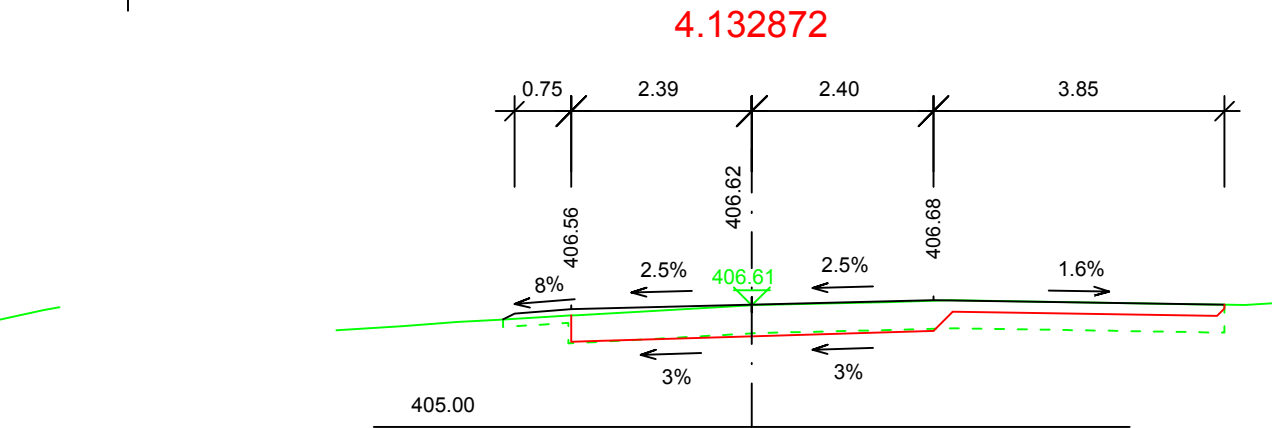
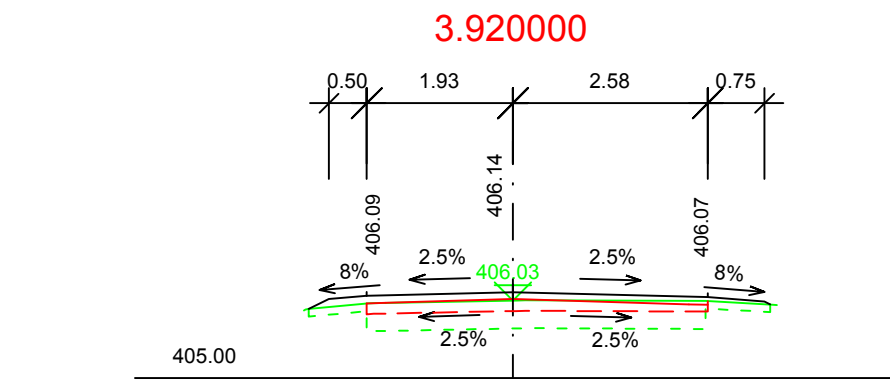
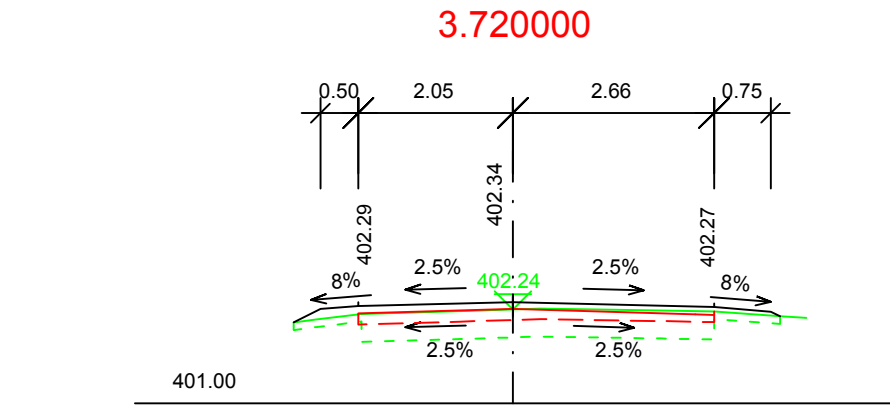
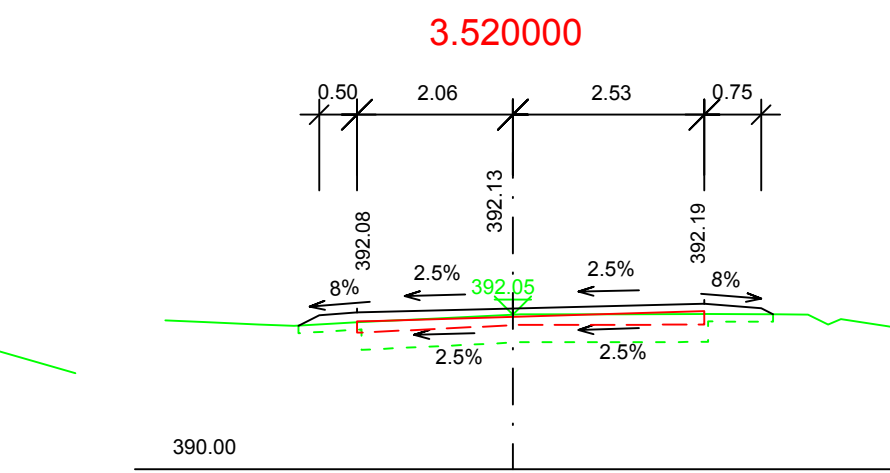
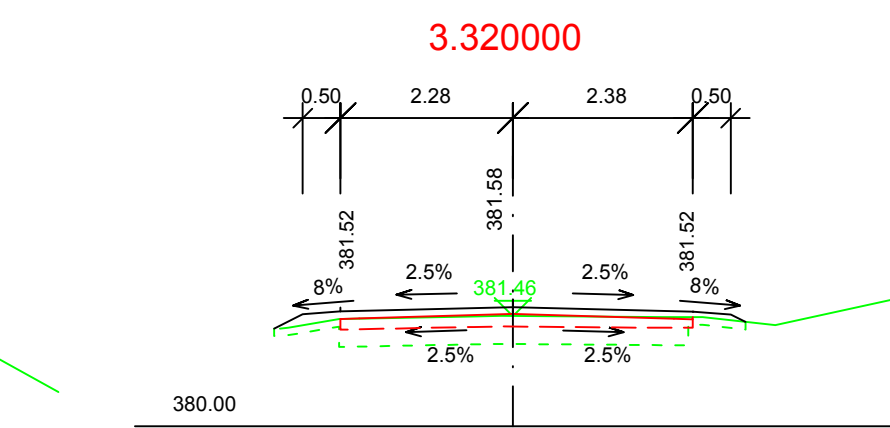
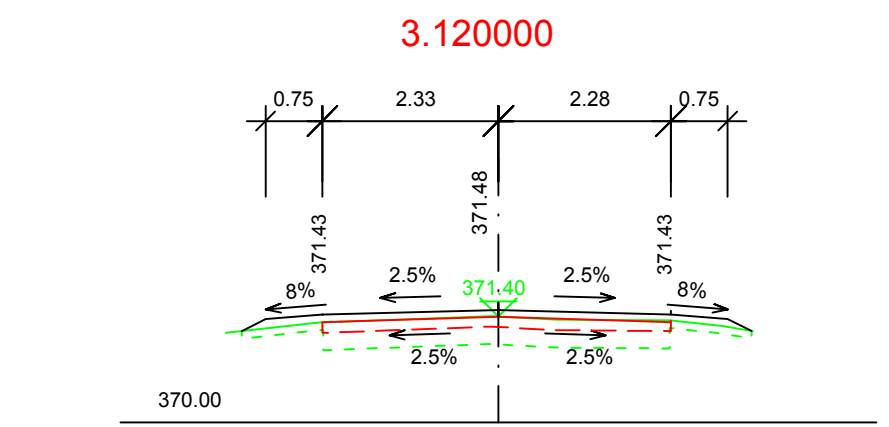
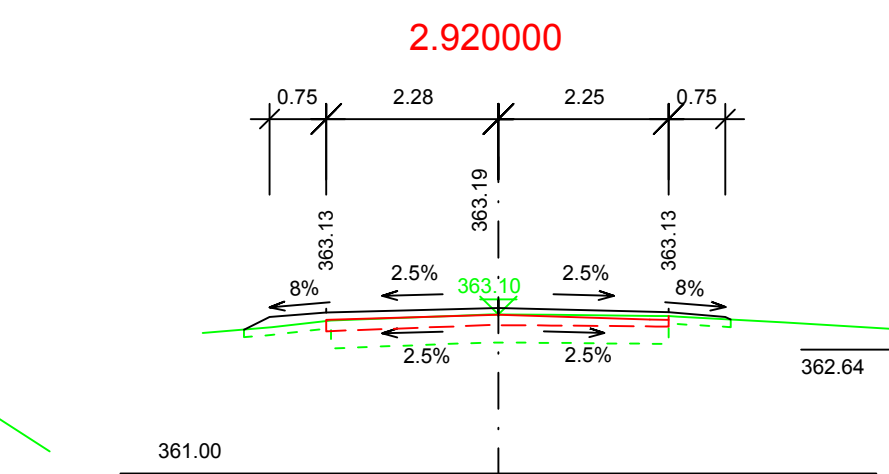
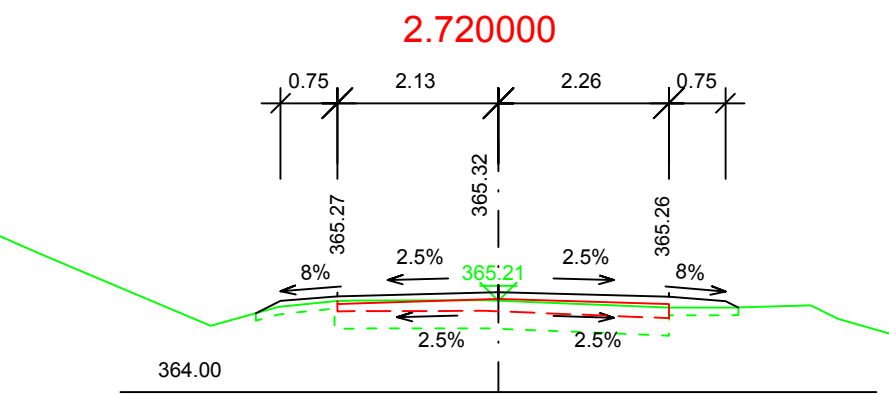
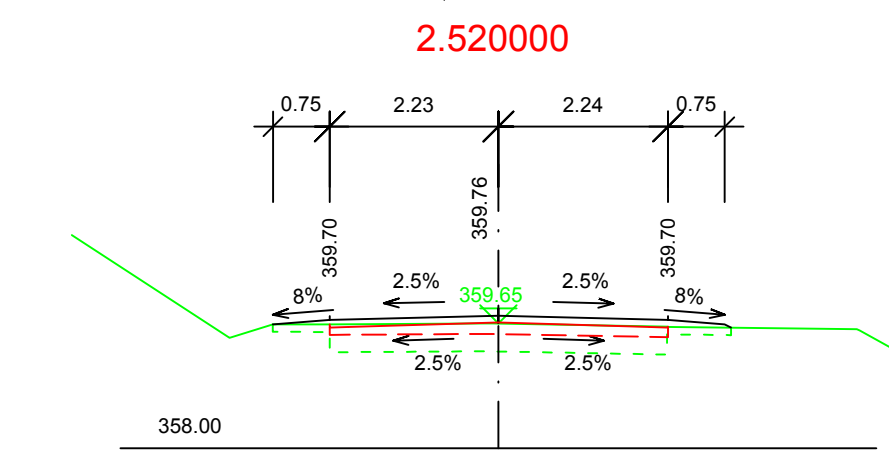
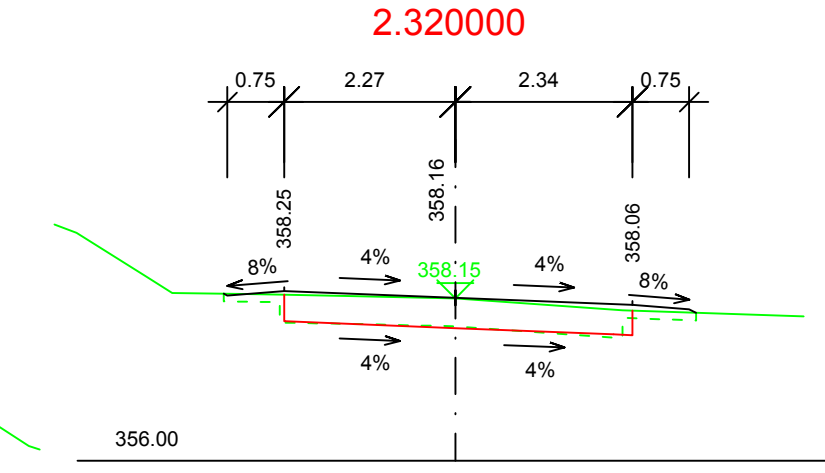
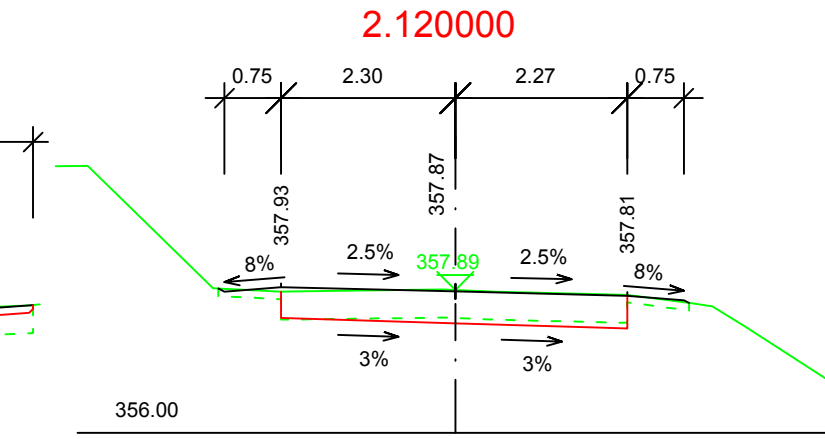
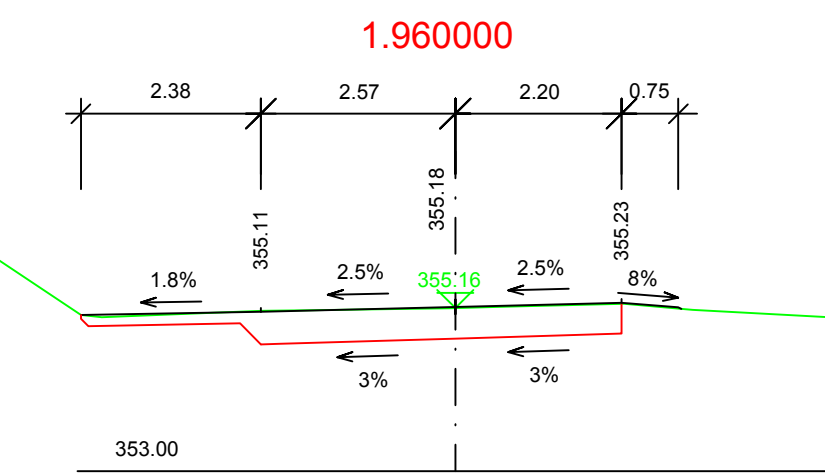
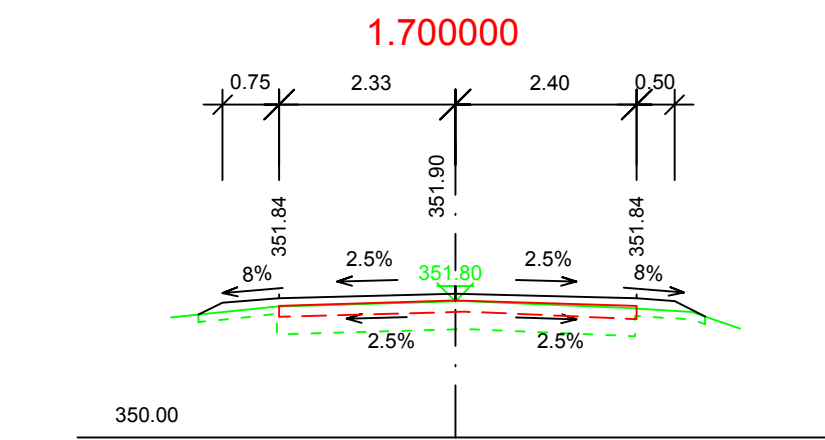
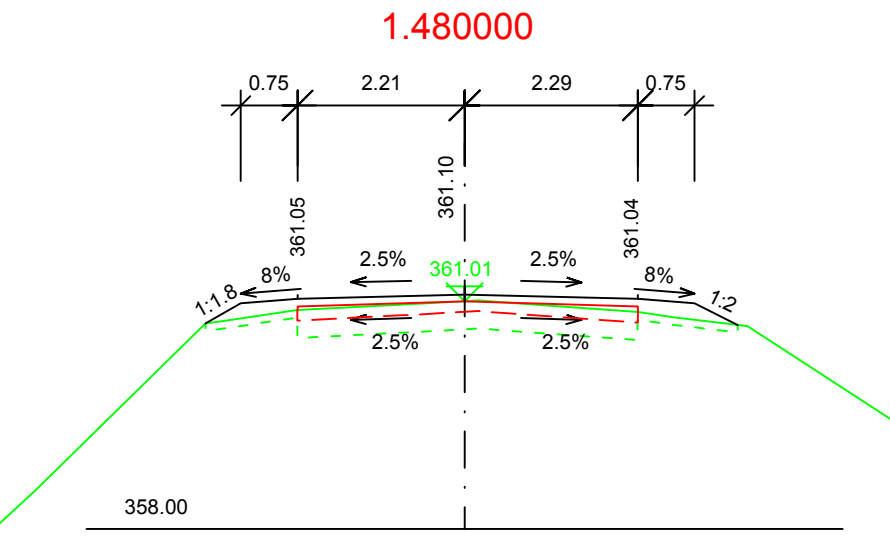
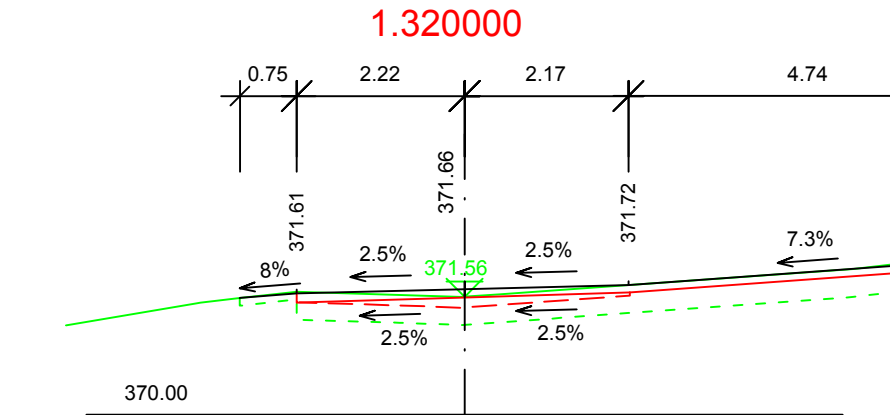
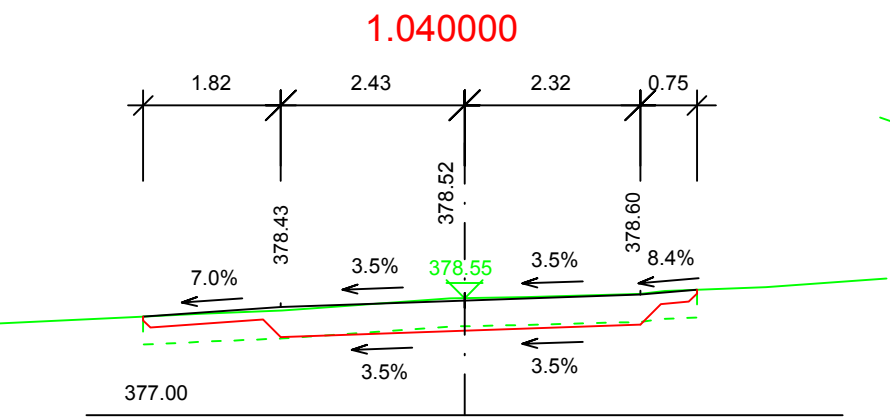
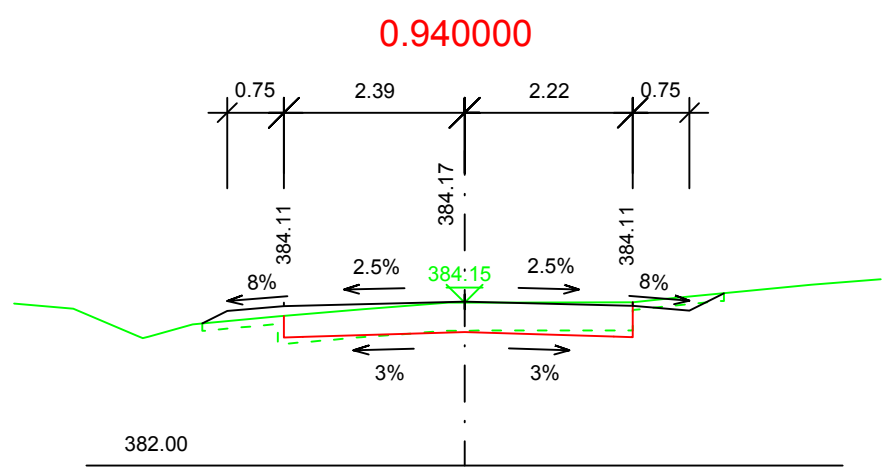
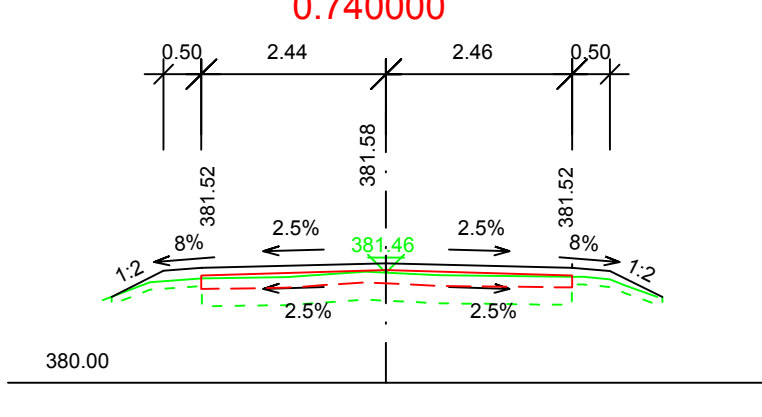
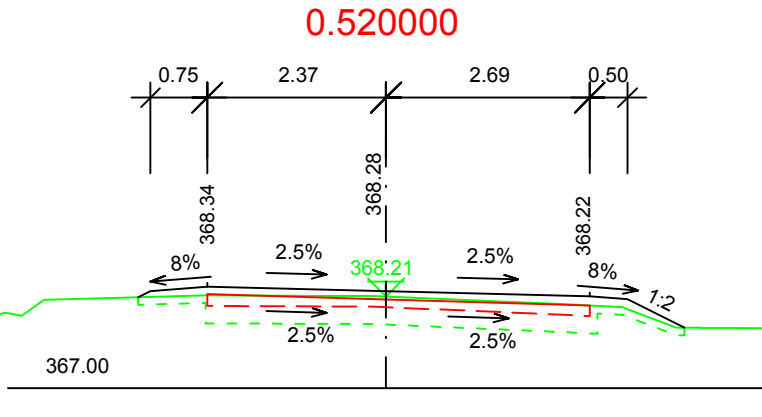
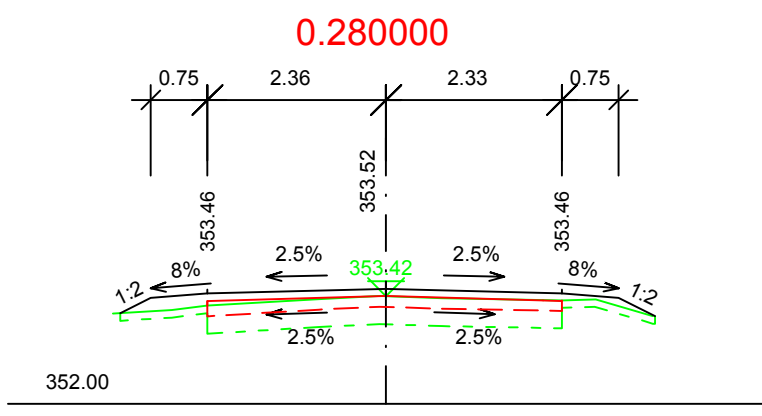


PŘÍČNÉ ŘEZY SILNICE III/1257
M 1 : 200

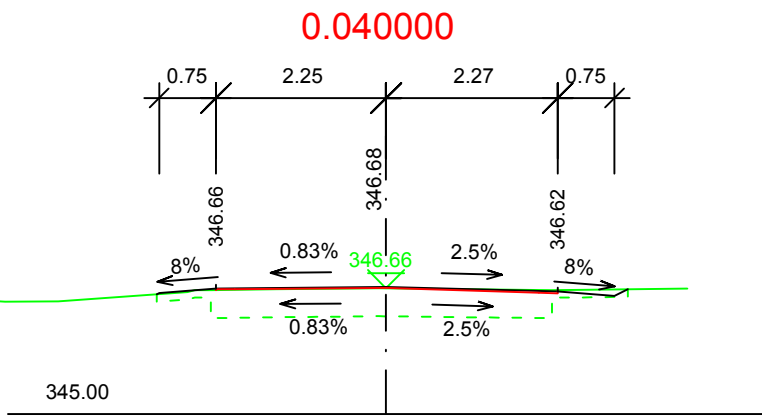

- STAVEBNÍ ÚPRAVA VOZOVKY**
- km 0,000 - 0,121 - obnova obrusné vrstvy
 - km 0,145 - 0,829 - recyklace za studena
 - km 0,829 - 1,306 - celková rekonstrukce vozovky
 - km 1,312 - 1,793 - recyklace za studena
 - km 1,793 - 2,335 - celková rekonstrukce vozovky
 - km 2,335 - 4,000 - recyklace za studena
 - km 4,000 - 4,133 - celková rekonstrukce vozovky

C

Souřadnicový systém S-JTSK, Výškový systém Bpv			
Ateliér České Budějovice – Čechova 726/50, 370 01 České Budějovice – Tel. 386 303 211, Fax 386 303 212, e-mail: mailbox@cb.pragoprojekt.cz			
Navrhl/vypracoval: Ing. Jitka STROUHOVÁ podpis:	Zodpovědný projektant: Ing. Jiří HOVORKA podpis:	Ředitel ateliéru České Budějovice Ing. Karel BARTYZAL	Zhotovitel:
Technická kontrola: Ing. Zdeněk TRÁVNÍČEK podpis:	Hlavní inženýr projektu: Ing. Jiří HOVORKA podpis:	PRAGOPROJEKT, a.s., K Ryšánce 1668/16, 147 54 Praha 4	

Kraj: STŘEDOČESKÝ	Čís. zakázky: 11-229-1-000
Obec: VLAŠIM	Čís. akce: 11-229
Investor: STŘEDOČESKÝ KRAJ, Zborovská 11, 150 21 Praha 5	Datum: 09/2015
Akce: III/1257 Polánka, most ev.č. 1257-3	Formát: 4 x A4
	Měřítko: 1:200
Část: SO 101 – REKONSTRUKCE SILNICE III/1257	PDPS Souprava:
Příloha: CHARAKTERISTICKÉ PŘÍČNÉ ŘEZY	
	Čís. přílohy: C 101 5.