

SEZNAM PŘÍLOH:

B.3.1 - GEODETICKÝ KOORDINAČNÍ VÝKRES - 1. ČÁST




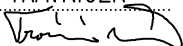
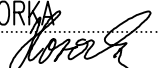
B.3.2 - GEODETICKÝ KOORDINAČNÍ VÝKRES - 2. ČÁST

B.3.3 - GEODETICKÝ KOORDINAČNÍ VÝKRES - 3. ČÁST

B.3.4 - STROJNÍ VÝPOČTY "RoadPAC"

B


Souřadnicový systém S-JTSK, Výškový systém Bpv


Ateliér České Budějovice – Čechova 726/50, 370 01 České Budějovice – Tel. 386 303 211, Fax 386 303 212, e-mail: mailbox@cb.pragoprojekt.cz			
Navrhl/vypracoval: Ing. Jiří HOVORKA podpis: 	Zodpovědný projektant: Ing. Jiří HOVORKA podpis: 	Ředitel ateliéru České Budějovice Ing. Karel BARTYZAL	Zhotovitel:  PRAGOPROJEKT, a.s., K Ryšánce 1668/16, 147 54 Praha 4
Technická kontrola: Ing. Zdeněk TRÁVNÍČEK podpis: 	Hlavní inženýr projektu: Ing. Jiří HOVORKA podpis: 		

Kraj: STŘEDOČESKÝ	Čís. zakázky: 11-229-1-000
Obec: VLAŠIM	Čís. akce: 11-229
Investor: STŘEDOČESKÝ KRAJ, Zborovská 11, 150 21 Praha 5	Datum: 09/2015
Akce: III/1257 Polánka, most ev.č. 1257-3	Formát:
Část: SOUHRNNÉ ŘEŠENÍ STAVBY	Měřítko:
Příloha: GEODETICKÁ DOKUMENTACE	Stupeň: PDPS
	Souprava:
	Čís. přílohy: B.3

GEODETICKÝ KOORDINAČNÍ VÝKRES - 1. ČÁST

M 1 : 1000

 

 


GEODETICKÝ KOORDINAČNÍ VÝKRES - 2. ČÁST

M 1 : 1000

GEODETICKÝ KOORDINAČNÍ VÝKRES - 3. ČÁST

M 1 : 1000

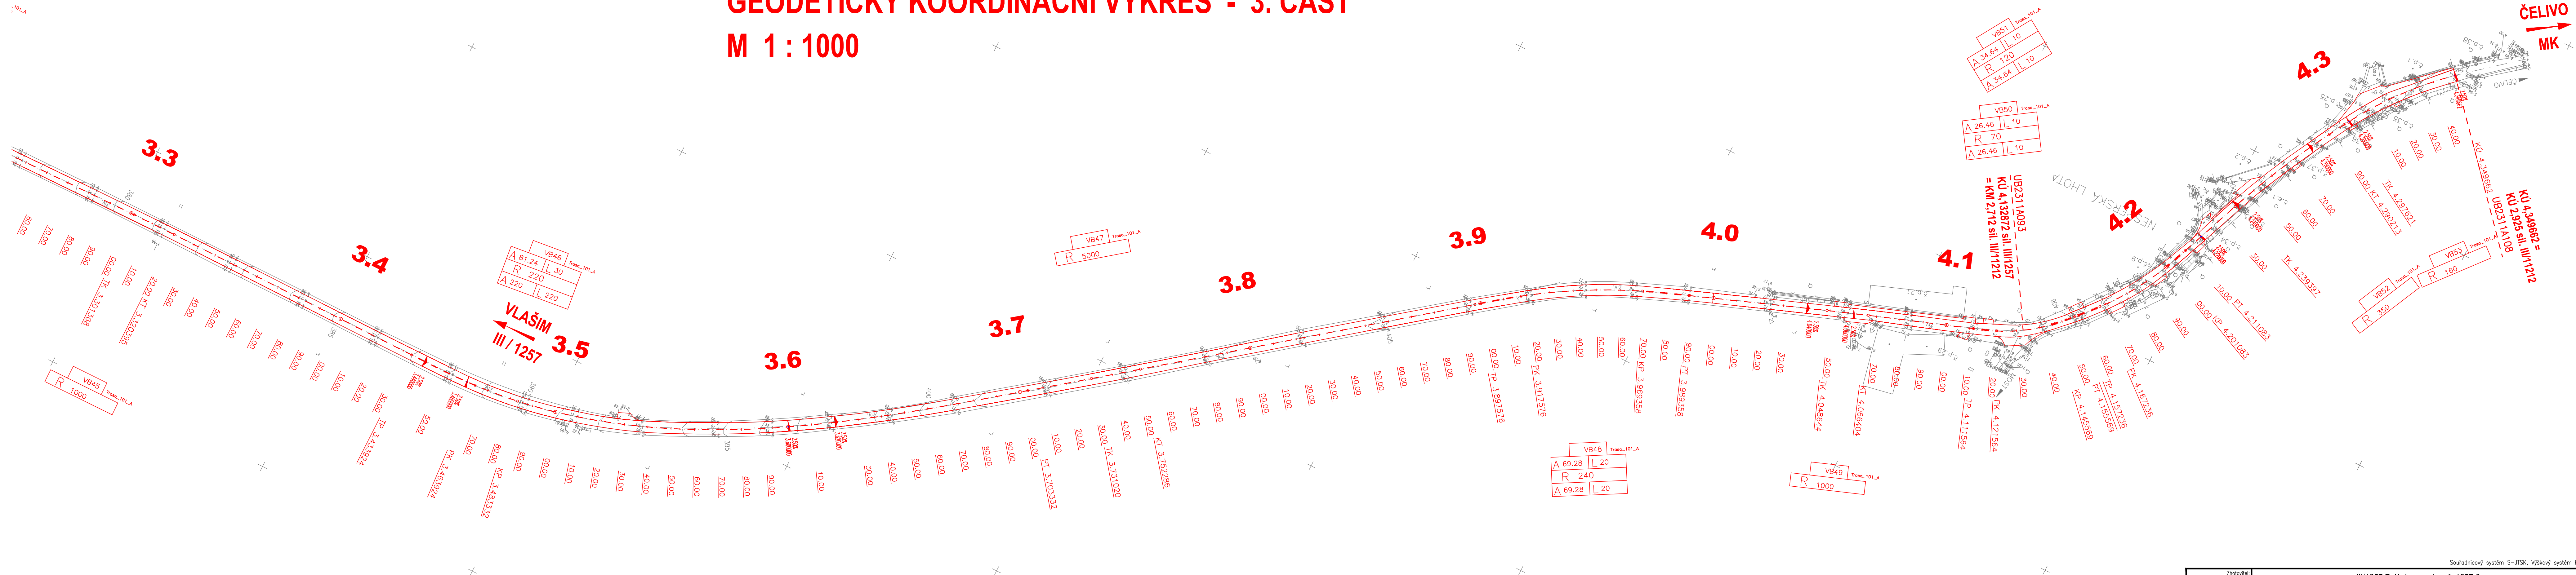

PRAGOPROJEKT PRAHA, a. s. OBO CAD,

14754 Praha 4, K Rysance 16

PROGRAMOVÝ SYSTÉM R O A D P A C - program RP12

SMĚROVÝ VÝPOČET DO KRUŽNIC

Verze: 2010

Datum zadání: 28.2.2013

Datum výpočtu: 28. 2.2013 12:47:54

Projekt: POLANKA

Trasa: 101_A.V12

* Použit vstupní soubor Hlavní body směru s názvem 101_A.SHB
 * Akce: III/1275 Polánka, most ev.č. 1275-3
 * Trasa:
 * Datum vzniku 04.02.2013 programem ISHB3
 * Datum posl. zápisu 04.02.2013 programem ISHB3
 * Soubor .SHB nového typu

Údaje o hlavních bodech směrového vedení trasy											
CB IND	STA	YH	XH	sigmah	R	YS	XS				
CV TP	DIF	YP	XP	sigp	A	YT	XT	T1	T2(VZP)	alfat	
1 OT	.000000	715647.824	1089788.570	103.43272	.000	.000	.000				
0 tečna	27.374	.000	.000	.00000	.000	.000	.000	.000	.000	.00000	
2 TK	.027374	715675.159	1089787.094	103.43272	250.000	715661.685	1089537.458				
1 kružnice	18.152	.000	.000	.00000	.000	715684.225	1089786.605	9.080	.165	4.62243	
3 KT	.045527	715693.233	1089785.459	108.05515	.000	.000	.000				
0 tečna	4.496	.000	.000	.00000	.000	.000	.000	.000	.000	.00000	
4 TK	.050023	715697.693	1089784.892	108.05515	65.000	715689.491	1089720.412				
2 kružnice	35.970	.000	.000	.00000	.000	715716.004	1089782.563	18.458	2.570	35.22930	
5 KT	.085992	715730.358	1089770.957	143.28445	.000	.000	.000				
0 tečna	8.877	.000	.000	.00000	.000	.000	.000	.000	.000	.00000	
6 TK	.094869	715737.261	1089765.376	143.28445	-150.000	715831.569	1089882.021				

3 kružnice	9.942	.000	.000	.00000	.000	715741.127	1089762.250	4.973	-.082	-4.21947
7 KT	.104811	715745.193	1089759.386	139.06498	.000	.000	.000			
0 tečna	10.077	.000	.000	.00000	.000	.000	.000	.000	.000	.00000
8 TK	.114889	715753.432	1089753.583	139.06498	-50.000	715782.224	1089794.461			
4 kružnice	8.506	.000	.000	.00000	.000	715756.918	1089751.128	4.263	-.181	-10.83055
9 KT	.123395	715760.769	1089749.299	128.23444	.000	.000	.000			
0 tečna	18.813	.000	.000	.00000	.000	.000	.000	.000	.000	.00000
10 TK	.142208	715777.762	1089741.226	128.23444	-25.000	715788.490	1089763.807			
5 kružnice	18.557	.000	.000	.00000	.000	715786.550	1089737.051	9.730	-1.827	-47.25627
11 KT	.160766	715795.849	1089739.915	80.97816	.000	.000	.000			
0 tečna	14.933	.000	.000	.00000	.000	.000	.000	.000	.000	.00000
12 TK	.175698	715810.120	1089744.310	80.97816	400.000	715927.867	1089362.034			
6 kružnice	23.154	.000	.000	.00000	.000	715821.187	1089747.719	11.580	.168	3.68503
13 KT	.198852	715832.432	1089750.482	84.66320	.000	.000	.000			
0 tečna	19.895	.000	.000	.00000	.000	.000	.000	.000	.000	.00000
14 TK	.218747	715851.753	1089755.229	84.66320	1000.000	716090.339	1088784.107			
7 kružnice	12.851	.000	.000	.00000	.000	715857.993	1089756.762	6.425	.021	.81809
15 KT	.231598	715864.252	1089758.214	85.48128	.000	.000	.000			
0 tečna	2.529	.000	.000	.00000	.000	.000	.000	.000	.000	.00000
16 TK	.234126	715866.715	1089758.786	85.48128	2000.000	716318.890	1087810.572			
8 kružnice	11.536	.000	.000	.00000	.000	715872.334	1089760.090	5.768	.008	.36722
17 KT	.245663	715877.960	1089761.362	85.84850	.000	.000	.000			
0 tečna	143.905	.000	.000	.00000	.000	.000	.000	.000	.000	.00000
18 TK	.389568	716018.324	1089793.088	85.84850	-5000.000	714915.999	1094670.062			
9 kružnice	27.323	.000	.000	.00000	.000	716031.650	1089796.100	13.662	-.019	-.34789
19 KT	.416891	716044.959	1089799.185	85.50061	.000	.000	.000			
0 tečna	44.019	.000	.000	.00000	.000	.000	.000	.000	.000	.00000

20 TK	.460911	716087.841	1089809.124	85.50061	105.000	716111.549	1089706.835			
10 kružnice	46.219	.000	.000	.00000	.000	716110.725	1089814.428	23.490	2.595	28.02275
21 KT	.507129	716133.687	1089809.475	113.52336	.000	.000	.000			
0 tečna	.427	.000	.000	.00000	.000	.000	.000	.000	.000	.00000
22 TK	.507556	716134.104	1089809.385	113.52336	100.000	716113.021	1089711.633			
11 kružnice	49.047	.000	.000	.00000	.000	716158.569	1089804.109	25.027	3.084	31.22455
23 KT	.556604	716177.664	1089787.930	144.74791	.000	.000	.000			
0 tečna	27.324	.000	.000	.00000	.000	.000	.000	.000	.000	.00000
24 TK	.583928	716198.512	1089770.267	144.74791	-58.000	716236.005	1089814.519			
12 kružnice	55.111	.000	.000	.00000	.000	716221.275	1089750.981	29.835	-7.224	-60.49148
25 KT	.639040	716250.203	1089758.284	84.25644	.000	.000	.000			
0 tečna	13.909	.000	.000	.00000	.000	.000	.000	.000	.000	.00000
26 TK	.652949	716263.689	1089761.689	84.25644	-250.000	716202.492	1090004.083			
13 kružnice	10.653	.000	.000	.00000	.000	716268.854	1089762.993	5.327	-.057	-2.71277
27 KT	.663602	716273.959	1089764.516	81.54366	.000	.000	.000			
0 tečna	118.944	.000	.000	.00000	.000	.000	.000	.000	.000	.00000
28 TK	.782546	716387.940	1089798.518	81.54366	5000.000	717817.276	1085007.172			
14 kružnice	13.642	.000	.000	.00000	.000	716394.476	1089800.468	6.821	.005	.17370
29 KT	.796188	716401.018	1089802.400	81.71736	.000	.000	.000			
0 tečna	53.522	.000	.000	.00000	.000	.000	.000	.000	.000	.00000
30 TK	.849710	716452.347	1089817.560	81.71736	2000.000	717018.851	1087899.469			
15 kružnice	12.073	.000	.000	.00000	.000	716458.137	1089819.270	6.036	.009	.38429
31 KT	.861783	716463.936	1089820.945	82.10165	.000	.000	.000			
0 tečna	129.740	.000	.000	.00000	.000	.000	.000	.000	.000	.00000
32 TK	.991523	716588.582	1089856.942	82.10165	-180.000	716538.639	1090029.875			
16 kružnice	20.577	.000	.000	.00000	.000	716598.477	1089859.800	10.300	-.294	-7.27754

33 KT	1.012099	716607.982	1089863.767	74.82411	.000	.000	.000			
0 tečna	3.395	.000	.000	.00000	.000	.000	.000	.000	.000	.00000
34 TK	1.015495	716611.115	1089865.075	74.82411	-40.000	716595.706	1089901.988			
17 kružnice	16.290	.000	.000	.00000	.000	716618.737	1089868.257	8.259	-.844	-25.92626
35 KT	1.031785	716624.475	1089874.198	48.89785	.000	.000	.000			
0 tečna	42.272	.000	.000	.00000	.000	.000	.000	.000	.000	.00000
36 TK	1.074056	716653.844	1089904.601	48.89785	100.000	716725.768	1089835.125			
18 kružnice	2.432	.000	.000	.00000	.000	716654.689	1089905.476	1.216	.007	1.54823
37 KT	1.076488	716655.555	1089906.330	50.44607	.000	.000	.000			
0 tečna	16.957	.000	.000	.00000	.000	.000	.000	.000	.000	.00000
38 TK	1.093445	716667.629	1089918.236	50.44607	60.000	716709.757	1089875.513			
19 kružnice	14.911	.000	.000	.00000	.000	716672.965	1089923.497	7.494	.466	15.82055
39 KT	1.108356	716679.431	1089927.285	66.26662	.000	.000	.000			
0 tečna	2.233	.000	.000	.00000	.000	.000	.000	.000	.000	.00000
40 TK	1.110588	716681.357	1089928.414	66.26662	128.000	716746.053	1089817.967			
20 kružnice	34.844	.000	.000	.00000	.000	716696.484	1089937.274	17.530	1.195	17.32995
41 KT	1.145432	716713.435	1089941.741	83.59657	.000	.000	.000			
0 tečna	18.825	.000	.000	.00000	.000	.000	.000	.000	.000	.00000
42 TK	1.164257	716731.639	1089946.538	83.59657	-500.000	716604.228	1090430.032			
21 kružnice	8.013	.000	.000	.00000	.000	716735.513	1089947.559	4.007	-.016	-1.02028
43 KT	1.172271	716739.371	1089948.642	82.57630	.000	.000	.000			
0 tečna	43.039	.000	.000	.00000	.000	.000	.000	.000	.000	.00000
44 TK	1.215310	716780.808	1089960.275	82.57630	300.000	716861.894	1089671.441			
22 kružnice	11.304	.000	.000	.00000	.000	716786.251	1089961.803	5.653	.053	2.39879
45 KT	1.226614	716791.747	1089963.125	84.97509	.000	.000	.000			
0 tečna	13.069	.000	.000	.00000	.000	.000	.000	.000	.000	.00000
46 TK	1.239683	716804.454	1089966.181	84.97509	-200.000	716757.688	1090160.636			

23 kružnice	68.520	.000	.000	.00000	.000	716838.093	1089974.271	34.599	-2.971	-21.81058
47 KT	1.308203	716867.061	1089993.192	63.16450	.000	.000	.000			
0 tečna	31.317	.000	.000	.00000	.000	.000	.000	.000	.000	.00000
48 TP	1.339520	716893.280	1090010.318	63.16450	.000	.000	.000			
24 klotoida	30.000	716893.280	1090010.318	63.16450	67.082	716910.033	1090021.261	20.010	10.010	6.36620
49 PK	1.369520	716918.918	1090025.870	69.53070	150.000	716988.000	1089892.725			
24 kružnice	35.296	.000	.000	.00000	.000	716934.656	1090034.036	17.730	1.044	14.97995
50 KP	1.404816	716951.863	1090038.307	84.51065	150.000	716988.000	1089892.725			
24 klotoida	20.000	716971.465	1090042.257	88.75479	-54.772	716958.336	1090039.914	6.669	13.336	4.24413
51 PT	1.424816	716971.465	1090042.257	88.75479	.000	.000	.000			
0 tečna	62.613	.000	.000	.00000	.000	.000	.000	.000	.000	.00000
52 TK	1.487429	717033.104	1090053.260	88.75479	-5000.000	716154.493	1094975.459			
25 kružnice	13.715	.000	.000	.00000	.000	717039.855	1090054.465	6.858	-.005	-.17463
53 KT	1.501144	717046.603	1090055.689	88.58016	.000	.000	.000			
0 tečna	122.911	.000	.000	.00000	.000	.000	.000	.000	.000	.00000
54 TK	1.624055	717167.541	1090077.619	88.58016	2000.000	717524.385	1088109.710			
26 kružnice	23.870	.000	.000	.00000	.000	717179.285	1090079.748	11.935	.036	.75979
55 KT	1.647925	717191.053	1090081.737	89.33995	.000	.000	.000			
0 tečna	16.122	.000	.000	.00000	.000	.000	.000	.000	.000	.00000
56 TP	1.664046	717206.949	1090084.424	89.33995	.000	.000	.000			
27 klotoida	20.000	717206.949	1090084.424	89.33995	89.443	717220.096	1090086.646	13.334	6.667	1.59155
57 PK	1.684046	717226.696	1090087.593	90.93150	400.000	717283.482	1089691.644			
27 kružnice	46.326	.000	.000	.00000	.000	717249.649	1090090.885	23.189	.672	7.37294
58 KP	1.730372	717272.830	1090091.502	98.30444	400.000	717283.482	1089691.644			
27 klotoida	20.000	717292.828	1090091.702	99.89599	-89.443	717279.495	1090091.680	6.667	13.334	1.59155
59 PT	1.750372	717292.828	1090091.702	99.89599	.000	.000	.000			
0 tečna	132.512	.000	.000	.00000	.000	.000	.000	.000	.000	.00000

60 TK	1.882884	717425.340	1090091.918	99.89599	350.000	717425.912	1089741.919			
28 kružnice	37.209	.000	.000	.00000	.000	717443.962	1090091.949	18.622	.495	6.76803
61 KT	1.920093	717462.482	1090090.003	106.66402	.000	.000	.000			
0 tečna	21.828	.000	.000	.00000	.000	.000	.000	.000	.000	.00000
62 TP	1.941921	717484.191	1090087.722	106.66402	.000	.000	.000			
29 klotoida	20.000	717484.191	1090087.722	106.66402	61.644	717497.453	1090086.329	13.335	6.668	-3.35063
63 PK	1.961921	717504.112	1090085.982	103.31339	-190.000	717513.997	1090275.725			
29 kružnice	19.751	.000	.000	.00000	.000	717513.983	1090085.468	9.884	-.257	-6.61769
64 KP	1.981671	717523.854	1090085.980	96.69570	-190.000	717513.997	1090275.725			
29 klotoida	20.000	717543.776	1090087.718	93.34507	-61.644	717530.514	1090086.326	6.668	13.335	-3.35063
65 PT	2.001671	717543.776	1090087.718	93.34507	.000	.000	.000			
0 tečna	25.557	.000	.000	.00000	.000	.000	.000	.000	.000	.00000
66 TK	2.027228	717569.193	1090090.385	93.34507	-300.000	717537.890	1090388.747			
30 kružnice	10.030	.000	.000	.00000	.000	717574.182	1090090.908	5.015	-.042	-2.12842
67 KT	2.037258	717579.149	1090091.598	91.21665	.000	.000	.000			
0 tečna	10.433	.000	.000	.00000	.000	.000	.000	.000	.000	.00000
68 TP	2.047692	717589.483	1090093.033	91.21665	.000	.000	.000			
31 klotoida	10.000	717589.483	1090093.033	91.21665	40.000	717596.087	1090093.950	6.667	3.334	1.98944
69 PK	2.057692	717599.402	1090094.305	93.20609	160.000	717616.444	1089935.215			
31 kružnice	41.116	.000	.000	.00000	.000	717619.956	1090096.507	20.672	1.330	16.35968
70 KP	2.098808	717640.395	1090093.412	109.56577	160.000	717616.444	1089935.215			
31 klotoida	10.000	717650.249	1090091.710	111.55521	-40.000	717643.691	1090092.913	3.334	6.667	1.98944
71 PT	2.108808	717650.249	1090091.710	111.55521	.000	.000	.000			
0 tečna	91.059	.000	.000	.00000	.000	.000	.000	.000	.000	.00000
72 TK	2.199867	717739.812	1090075.272	111.55521	700.000	717613.452	1089386.771			
32 kružnice	14.757	.000	.000	.00000	.000	717747.070	1090073.940	7.379	.039	1.34212

73 KT	2.214624	717754.298	1090072.455	112.89733	.000	.000	.000			
0 tečna	14.021	.000	.000	.00000	.000	.000	.000	.000	.000	.00000
74 TK	2.228645	717768.032	1090069.634	112.89733	-700.000	717908.878	1090755.318			
33 kružnice	21.628	.000	.000	.00000	.000	717778.626	1090067.458	10.815	-.084	-1.96696
75 KT	2.250273	717789.282	1090065.611	110.93037	.000	.000	.000			
0 tečna	8.827	.000	.000	.00000	.000	.000	.000	.000	.000	.00000
76 TK	2.259100	717797.978	1090064.102	110.93037	-140.000	717821.898	1090202.044			
34 kružnice	12.970	.000	.000	.00000	.000	717804.373	1090062.994	6.490	-.150	-5.89782
77 KT	2.272070	717810.842	1090062.481	105.03255	.000	.000	.000			
0 tečna	14.356	.000	.000	.00000	.000	.000	.000	.000	.000	.00000
78 TK	2.286426	717825.153	1090061.348	105.03255	130.000	717814.887	1089931.754			
35 kružnice	19.201	.000	.000	.00000	.000	717834.741	1090060.588	9.618	.355	9.40276
79 KP	2.305627	717844.113	1090058.426	114.43531	130.000	717814.887	1089931.754			
35 klotoida	40.000	717881.924	1090045.503	124.22946	-72.111	717857.134	1090055.422	13.363	26.700	9.79415
80 PT	2.345627	717881.924	1090045.503	124.22946	.000	.000	.000			
0 tečna	51.939	.000	.000	.00000	.000	.000	.000	.000	.000	.00000
81 TK	2.397565	717930.146	1090026.210	124.22946	-1000.000	718301.619	1090954.653			
36 kružnice	8.765	.000	.000	.00000	.000	717934.214	1090024.582	4.382	-.010	-.55799
82 KT	2.406330	717938.297	1090022.989	123.67147	.000	.000	.000			
0 tečna	51.782	.000	.000	.00000	.000	.000	.000	.000	.000	.00000
83 TK	2.458112	717986.541	1090004.176	123.67147	-1000.000	718349.862	1090935.840			
37 kružnice	9.682	.000	.000	.00000	.000	717991.051	1090002.417	4.841	-.012	-.61638
84 KT	2.467794	717995.578	1090000.702	123.05509	.000	.000	.000			
0 tečna	46.681	.000	.000	.00000	.000	.000	.000	.000	.000	.00000
85 TK	2.514475	718039.231	1089984.164	123.05509	-1000.000	718393.515	1090919.301			
38 kružnice	12.123	.000	.000	.00000	.000	718044.900	1089982.016	6.062	-.018	-.77177
86 KT	2.526598	718050.594	1089979.937	122.28332	.000	.000	.000			

0 tečna	25.401	.000	.000	.00000	.000	.000	.000	.000	.000	.00000
87 TK	2.551999	718074.455	1089971.227	122.28332	1000.000	717731.533	1089031.863			
39 kružnice	53.872	.000	.000	.00000	.000	718099.763	1089961.988	26.942	.363	3.42957
88 KT	2.605871	718124.538	1089951.399	125.71288	.000	.000	.000			
0 tečna	29.813	.000	.000	.00000	.000	.000	.000	.000	.000	.00000
89 TK	2.635684	718151.952	1089939.682	125.71288	1300.000	717641.046	1088744.285			
40 kružnice	76.098	.000	.000	.00000	.000	718186.950	1089924.725	38.060	.557	3.72659
90 KT	2.711782	718221.012	1089907.745	129.43947	.000	.000	.000			
0 tečna	27.360	.000	.000	.00000	.000	.000	.000	.000	.000	.00000
91 TP	2.739143	718245.499	1089895.539	129.43947	.000	.000	.000			
41 klotoida	20.000	718245.499	1089895.539	129.43947	66.332	718257.433	1089889.590	13.335	6.668	-2.89373
92 PK	2.759143	718263.529	1089886.889	126.54575	-220.000	718352.630	1090088.039			
41 kružnice	78.408	.000	.000	.00000	.000	718299.758	1089870.842	39.624	-3.540	-22.68899
93 KP	2.837550	718339.310	1089868.443	103.85675	-220.000	718352.630	1090088.039			
41 klotoida	20.000	718359.299	1089867.837	100.96303	-66.332	718345.966	1089868.039	6.668	13.335	-2.89373
94 PT	2.857550	718359.299	1089867.837	100.96303	.000	.000	.000			
0 tečna	41.423	.000	.000	.00000	.000	.000	.000	.000	.000	.00000
95 TK	2.898973	718400.717	1089867.211	100.96303	-1000.000	718415.843	1090867.096			
42 kružnice	28.157	.000	.000	.00000	.000	718414.795	1089866.998	14.080	-.099	-1.79255
96 KT	2.927130	718428.873	1089867.181	99.17048	.000	.000	.000			
0 tečna	118.659	.000	.000	.00000	.000	.000	.000	.000	.000	.00000
97 TK	3.045790	718547.522	1089868.727	99.17048	5000.000	718612.671	1084869.152			
43 kružnice	13.237	.000	.000	.00000	.000	718554.140	1089868.813	6.618	.004	.16853
98 KT	3.059026	718560.758	1089868.882	99.33902	.000	.000	.000			
0 tečna	139.329	.000	.000	.00000	.000	.000	.000	.000	.000	.00000
99 TK	3.198355	718700.079	1089870.329	99.33902	-2000.000	718679.314	1091870.221			
44 kružnice	4.620	.000	.000	.00000	.000	718702.389	1089870.353	2.310	-.001	-.14705

100 KT	3.202974	718704.698	1089870.382	99.19197	.000	.000	.000			
0 tečna	98.394	.000	.000	.00000	.000	.000	.000	.000	.000	.00000
101 TK	3.301368	718803.085	1089871.631	99.19197	1000.000	718815.777	1088871.711			
45 kružnice	19.026	.000	.000	.00000	.000	718812.597	1089871.752	9.513	.045	1.21125
102 KT	3.320395	718822.111	1089871.691	100.40322	.000	.000	.000			
0 tečna	113.529	.000	.000	.00000	.000	.000	.000	.000	.000	.00000
103 TP	3.433924	718935.637	1089870.972	100.40322	.000	.000	.000			
46 klotoida	30.000	718935.637	1089870.972	100.40322	81.240	718955.642	1089870.846	20.005	10.004	-4.34059
104 PK	3.463924	718965.627	1089871.464	96.06264	-220.000	718952.029	1090091.043			
46 kružnice	19.408	.000	.000	.00000	.000	718975.319	1089872.064	9.710	-.214	-5.61618
105 KP	3.483332	718984.920	1089873.516	90.44646	-220.000	718952.029	1090091.043			
46 klotoida	220.000	719177.521	1089974.707	58.61547	-220.000	719059.190	1089884.746	75.115	148.644	-31.83099
106 PT	3.703332	719177.518	1089974.711	58.61547	.000	.000	.000			
0 tečna	27.688	.000	.000	.00000	.000	.000	.000	.000	.000	.00000
107 TK	3.731020	719199.559	1089991.469	58.61547	-5000.000	716173.361	1093971.686			
47 kružnice	21.266	.000	.000	.00000	.000	719208.023	1089997.905	10.633	-.011	-.27076
108 KT	3.752286	719216.460	1090004.376	58.34471	.000	.000	.000			
0 tečna	145.290	.000	.000	.00000	.000	.000	.000	.000	.000	.00000
109 TP	3.897576	719331.742	1090092.803	58.34471	.000	.000	.000			
48 klotoida	20.000	719331.742	1090092.803	58.34471	69.282	719342.323	1090100.918	13.335	6.668	2.65258
110 PK	3.917576	719347.778	1090104.752	60.99729	240.000	719485.787	1089908.402			
48 kružnice	51.783	.000	.000	.00000	.000	719369.043	1090119.699	25.992	1.403	13.73574
111 KP	3.969358	719393.014	1090129.746	74.73303	240.000	719485.787	1089908.402			
48 klotoida	20.000	719411.666	1090136.962	77.38561	-69.282	719399.164	1090132.324	6.668	13.335	2.65258
112 PT	3.989358	719411.666	1090136.962	77.38561	.000	.000	.000			
0 tečna	59.286	.000	.000	.00000	.000	.000	.000	.000	.000	.00000

113 TK	4.048644	719467.250	1090157.581	77.38561	1000.000	719815.052	1089220.013			
49 kružnice	17.760	.000	.000	.00000	.000	719475.576	1090160.670	8.880	.039	1.13061
114 KT	4.066404	719483.955	1090163.610	78.51622	.000	.000	.000			
0 tečna	45.160	.000	.000	.00000	.000	.000	.000	.000	.000	.00000
115 TP	4.111564	719526.568	1090178.562	78.51622	.000	.000	.000			
50 klotoida	10.000	719526.568	1090178.562	78.51622	26.458	719532.860	1090180.770	6.668	3.335	-4.54728
116 PK	4.121564	719535.920	1090182.096	73.96893	-70.000	719508.088	1090246.325			
50 kružnice	24.005	.000	.000	.00000	.000	719547.042	1090186.916	12.122	-1.042	-21.83162
117 KP	4.145569	719555.896	1090195.194	52.13732	-70.000	719508.088	1090246.325			
50 klotoida	10.000	719562.866	1090202.362	47.59003	-26.458	719558.332	1090197.472	3.335	6.668	-4.54728
118 PT	4.155569	719562.866	1090202.362	47.59003	.000	.000	.000			
0 tečna	1.667	.000	.000	.00000	.000	.000	.000	.000	.000	.00000
119 TP	4.157236	719563.999	1090203.585	47.59003	.000	.000	.000			
51 klotoida	10.000	719563.999	1090203.585	47.59003	34.641	719568.532	1090208.474	6.667	3.334	-2.65258
120 PK	4.167236	719570.694	1090211.012	44.93745	-120.000	719479.369	1090288.856			
51 kružnice	33.847	.000	.000	.00000	.000	719581.746	1090223.977	17.037	-1.203	-17.95644
121 KP	4.201083	719588.752	1090239.507	26.98101	-120.000	719479.369	1090288.856			
51 klotoida	10.000	719592.610	1090248.732	24.32843	-34.641	719590.123	1090242.546	3.334	6.667	-2.65258
122 PT	4.211083	719592.610	1090248.732	24.32843	.000	.000	.000			
0 tečna	28.314	.000	.000	.00000	.000	.000	.000	.000	.000	.00000
123 TK	4.239397	719603.169	1090275.004	24.32843	350.000	719927.921	1090144.483			
52 kružnice	50.815	.000	.000	.00000	.000	719612.660	1090298.620	25.452	.924	9.24289
124 KT	4.290213	719625.469	1090320.615	33.57132	.000	.000	.000			
0 tečna	7.409	.000	.000	.00000	.000	.000	.000	.000	.000	.00000
125 TK	4.297621	719629.197	1090327.017	33.57132	160.000	719767.461	1090246.500			
53 kružnice	57.246	.000	.000	.00000	.000	719643.757	1090352.019	28.932	2.595	22.77754
126 KT	4.354868	719666.151	1090370.339	56.34887	.000	.000	.000			

0 tečna	16.797	.000	.000	.00000	.000	.000	.000	.000	.000	.00000
127 TO	4.371664	719679.151	1090380.974	56.34887	.000	.000	.000			

Údaje o podrobných bodech trasy

WB	STA	Y	X	sig	R
** OT	.000000	715647.824	1089788.570	103.43272	.000
**	.020000	715667.795	1089787.492	103.43272	.000
TK	.027374	715675.158	1089787.094	103.43272	.000
**	.040000	715687.743	1089786.096	106.64781	250.000
KT	.045527	715693.233	1089785.459	108.05515	.000
TK	.050023	715697.693	1089784.892	108.05515	65.000
**	.060000	715707.455	1089782.880	117.82717	65.000
**	.080000	715725.531	1089774.505	137.41547	65.000
KT	.085992	715730.357	1089770.958	143.28412	65.000
TK	.094869	715737.260	1089765.376	143.28445	.000
**	.100000	715741.305	1089762.219	141.10691	-150.000
KT	.104811	715745.193	1089759.386	139.06506	-150.000
TK	.114889	715753.432	1089753.583	139.06498	-50.000
**	.120000	715757.754	1089750.858	132.55698	-50.000
KT	.123395	715760.769	1089749.299	128.23444	.000
**	.140000	715775.767	1089742.173	128.23444	.000
TK	.142208	715777.762	1089741.226	128.23444	.000
**	.160000	715795.113	1089739.701	82.92830	-25.000
KT	.160766	715795.849	1089739.915	80.97816	.000
TK	.175698	715810.119	1089744.310	80.97816	.000
**	.180000	715814.237	1089745.555	81.66277	400.000
KT	.198852	715832.432	1089750.482	84.66316	400.000
**	.200000	715833.547	1089750.756	84.66319	.000
TK	.218747	715851.753	1089755.229	84.66319	.000
**	.220000	715852.970	1089755.527	84.74296	1000.000
KT	.231598	715864.252	1089758.214	85.48128	.000
TK	.234126	715866.714	1089758.786	85.48128	.000
**	.240000	715872.438	1089760.106	85.66825	2000.000
KT	.245663	715877.960	1089761.362	85.84850	.000
**	.260000	715891.944	1089764.523	85.84850	.000
**	.280000	715911.452	1089768.932	85.84850	.000
**	.300000	715930.960	1089773.341	85.84850	.000

**		.320000	715950.468	1089777.751	85.84850	.000
**		.340000	715969.976	1089782.160	85.84850	.000
**		.360000	715989.484	1089786.569	85.84850	.000
**		.380000	716008.992	1089790.979	85.84850	.000
	TK	.389568	716018.324	1089793.088	85.84850	-5000.000
**		.400000	716028.497	1089795.399	85.71568	-5000.000
	KT	.416891	716044.959	1089799.185	85.50061	-5000.000
**		.420000	716047.987	1089799.887	85.50061	.000
**		.440000	716067.471	1089804.402	85.50061	.000
**		.460000	716086.954	1089808.918	85.50061	.000
	TK	.460911	716087.841	1089809.124	85.50061	105.000
**		.480000	716106.726	1089811.725	97.07463	105.000
**		.500000	716126.672	1089810.741	109.20072	105.000
	KT	.507129	716133.686	1089809.475	113.52307	105.000
	TK	.507556	716134.104	1089809.385	113.52336	.000
**		.520000	716146.073	1089806.013	121.44514	100.000
**		.540000	716164.165	1089797.565	134.17754	100.000
	KT	.556604	716177.664	1089787.930	144.74791	.000
**		.560000	716180.255	1089785.735	144.74791	.000
**		.580000	716195.515	1089772.806	144.74791	.000
	TK	.583928	716198.512	1089770.267	144.74791	.000
**		.600000	716212.048	1089761.698	127.10715	-58.000
**		.620000	716231.314	1089756.709	105.15475	-58.000
	KT	.639040	716250.203	1089758.284	84.25644	.000
**		.640000	716251.134	1089758.519	84.25644	.000
	TK	.652949	716263.689	1089761.689	84.25644	-250.000
**		.660000	716270.500	1089763.511	82.46090	-250.000
	KT	.663602	716273.959	1089764.516	81.54366	.000
**		.680000	716289.673	1089769.203	81.54366	.000
**		.700000	716308.838	1089774.921	81.54366	.000
**		.720000	716328.003	1089780.638	81.54366	.000
**		.740000	716347.169	1089786.355	81.54366	.000
**		.760000	716366.334	1089792.073	81.54366	.000
**		.780000	716385.500	1089797.790	81.54366	.000
	TK	.782546	716387.939	1089798.518	81.54366	.000
	KT	.796188	716401.017	1089802.400	81.71736	5000.000
**		.800000	716404.673	1089803.480	81.71736	.000
**		.820000	716423.854	1089809.145	81.71736	.000
**		.840000	716443.035	1089814.810	81.71736	.000
	TK	.849710	716452.347	1089817.560	81.71736	.000

**		.860000	716462.223	1089820.449	82.04490	2000.000
	KT	.861783	716463.936	1089820.945	82.10165	.000
**		.880000	716481.438	1089825.999	82.10165	.000
**		.900000	716500.653	1089831.548	82.10165	.000
**		.920000	716519.867	1089837.097	82.10165	.000
**		.940000	716539.082	1089842.647	82.10165	.000
**		.960000	716558.297	1089848.196	82.10165	.000
**		.980000	716577.512	1089853.745	82.10165	.000
	TK	.991523	716588.582	1089856.942	82.10165	-180.000
**		1.000000	716596.668	1089859.485	79.10336	-180.000
	KT	1.012099	716607.981	1089863.767	74.82421	-180.000
	TK	1.015495	716611.115	1089865.075	74.82411	-40.000
**		1.020000	716615.166	1089867.041	67.65382	-40.000
	KT	1.031785	716624.475	1089874.198	48.89785	.000
**		1.040000	716630.183	1089880.107	48.89785	.000
**		1.060000	716644.078	1089894.491	48.89785	.000
	TK	1.074056	716653.844	1089904.601	48.89785	.000
	KT	1.076488	716655.555	1089906.330	50.44590	100.000
**		1.080000	716658.055	1089908.795	50.44607	.000
	TK	1.093445	716667.629	1089918.236	50.44607	.000
**		1.100000	716672.538	1089922.574	57.40112	60.000
	KT	1.108356	716679.431	1089927.285	66.26662	.000
	TK	1.110588	716681.357	1089928.413	66.26662	.000
**		1.120000	716689.646	1089932.868	70.94759	128.000
**		1.140000	716708.213	1089940.246	80.89477	128.000
	KT	1.145432	716713.435	1089941.741	83.59643	128.000
**		1.160000	716727.522	1089945.453	83.59657	.000
	TK	1.164257	716731.639	1089946.538	83.59657	.000
	KT	1.172271	716739.371	1089948.642	82.57630	.000
**		1.180000	716746.813	1089950.731	82.57630	.000
**		1.200000	716766.068	1089956.137	82.57630	.000
	TK	1.215310	716780.808	1089960.275	82.57630	300.000
**		1.220000	716785.334	1089961.507	83.57160	300.000
	KT	1.226614	716791.747	1089963.125	84.97509	.000
	TK	1.239683	716804.454	1089966.181	84.97509	.000
**		1.240000	716804.762	1089966.255	84.87420	-200.000
**		1.260000	716823.932	1089971.925	78.50800	-200.000
**		1.280000	716842.441	1089979.482	72.14180	-200.000
**		1.300000	716860.103	1089988.848	65.77561	-200.000
	KT	1.308203	716867.061	1089993.192	63.16451	-200.000

**		1.320000	716876.937	1089999.643	63.16450	.000
	TP	1.339520	716893.280	1090010.318	63.16450	.000
**		1.340000	716893.682	1090010.580	63.16613	9376.529
**		1.360000	716910.597	1090021.249	66.13134	219.727
	PK	1.369520	716918.918	1090025.870	69.53067	150.000
**		1.380000	716928.381	1090030.368	73.97852	150.000
**		1.400000	716947.209	1090037.072	82.46678	150.000
	KP	1.404816	716951.863	1090038.307	84.51065	150.000
**		1.420000	716966.725	1090041.405	88.50872	622.954
	PT	1.424816	716971.465	1090042.257	88.75479	.000
**		1.440000	716986.413	1090044.926	88.75479	.000
**		1.460000	717006.102	1090048.440	88.75479	.000
**		1.480000	717025.791	1090051.955	88.75479	.000
	TK	1.487429	717033.104	1090053.260	88.75479	.000
**		1.500000	717045.477	1090055.485	88.59473	-5000.000
	KT	1.501144	717046.602	1090055.689	88.58016	-5000.000
**		1.520000	717065.156	1090059.053	88.58016	.000
**		1.540000	717084.835	1090062.621	88.58016	.000
**		1.560000	717104.514	1090066.190	88.58016	.000
**		1.580000	717124.193	1090069.758	88.58016	.000
**		1.600000	717143.872	1090073.327	88.58016	.000
**		1.620000	717163.551	1090076.895	88.58016	.000
	TK	1.624055	717167.541	1090077.619	88.58016	.000
**		1.640000	717183.241	1090080.401	89.08770	2000.000
	KT	1.647925	717191.053	1090081.737	89.33995	.000
**		1.660000	717202.959	1090083.750	89.33995	.000
	TP	1.664046	717206.948	1090084.424	89.33995	.000
**		1.680000	717222.693	1090087.000	90.35266	501.450
	PK	1.684046	717226.695	1090087.593	90.93146	400.005
**		1.700000	717242.529	1090089.542	93.47062	400.000
**		1.720000	717262.466	1090091.092	96.65372	400.000
	KP	1.730372	717272.830	1090091.502	98.30444	400.000
**		1.740000	717282.457	1090091.662	99.46797	771.320
	PT	1.750372	717292.828	1090091.702	99.89599	.000
**		1.760000	717302.456	1090091.717	99.89599	.000
**		1.780000	717322.456	1090091.750	99.89599	.000
**		1.800000	717342.456	1090091.783	99.89599	.000
**		1.820000	717362.456	1090091.815	99.89599	.000
**		1.840000	717382.456	1090091.848	99.89599	.000
**		1.860000	717402.456	1090091.881	99.89599	.000

**		1.880000	717422.456	1090091.914	99.89599	.000
	TK	1.882884	717425.340	1090091.918	99.89599	350.000
**		1.900000	717442.450	1090091.528	103.00933	350.000
**		1.920000	717462.390	1090090.013	106.64716	350.000
	KT	1.920093	717462.482	1090090.003	106.66402	.000
**		1.940000	717482.280	1090087.923	106.66402	.000
	TP	1.941921	717484.191	1090087.722	106.66402	.000
**		1.960000	717502.195	1090086.091	103.92607	-210.186
	PK	1.961921	717504.112	1090085.982	103.31339	-190.000
**		1.980000	717522.185	1090085.901	97.25572	-190.000
	KP	1.981671	717523.854	1090085.980	96.69583	-190.000
**		2.000000	717542.114	1090087.544	93.36847	-2273.562
	PT	2.001671	717543.776	1090087.718	93.34507	.000
**		2.020000	717562.005	1090089.630	93.34507	.000
	TK	2.027228	717569.193	1090090.385	93.34507	.000
	KT	2.037258	717579.149	1090091.598	91.21671	-300.000
**		2.040000	717581.865	1090091.975	91.21665	.000
	TP	2.047692	717589.483	1090093.033	91.21665	.000
	PK	2.057692	717599.402	1090094.305	93.20609	160.000
**		2.060000	717601.699	1090094.534	94.12458	160.000
**		2.080000	717621.677	1090095.129	102.08233	160.000
	KP	2.098808	717640.395	1090093.412	109.56577	160.000
**		2.100000	717641.573	1090093.229	110.01181	181.654
	PT	2.108808	717650.249	1090091.710	111.55521	.000
**		2.120000	717661.257	1090089.689	111.55521	.000
**		2.140000	717680.929	1090086.079	111.55521	.000
**		2.160000	717700.600	1090082.469	111.55521	.000
**		2.180000	717720.272	1090078.858	111.55521	.000
	TK	2.199867	717739.812	1090075.272	111.55521	700.000
**		2.200000	717739.943	1090075.248	111.56733	700.000
	KT	2.214624	717754.298	1090072.455	112.89732	700.000
**		2.220000	717759.564	1090071.374	112.89733	.000
	TK	2.228645	717768.032	1090069.634	112.89733	.000
**		2.240000	717779.173	1090067.440	111.86468	-700.000
	KT	2.250273	717789.281	1090065.611	110.93039	-700.000
	TK	2.259100	717797.978	1090064.102	110.93037	-140.000
**		2.260000	717798.866	1090063.952	110.52106	-140.000
	KT	2.272070	717810.842	1090062.481	105.03255	.000
**		2.280000	717818.747	1090061.855	105.03255	.000
	TK	2.286426	717825.153	1090061.348	105.03255	.000

**		2.300000	717838.604	1090059.572	111.67982	130.000
	KP	2.305627	717844.113	1090058.426	114.43531	130.000
**		2.320000	717857.940	1090054.519	120.20937	202.913
**		2.340000	717876.697	1090047.588	124.03565	924.148
	PT	2.345627	717881.924	1090045.503	124.22946	.000
**		2.360000	717895.268	1090040.164	124.22946	.000
**		2.380000	717913.837	1090032.735	124.22946	.000
	TK	2.397565	717930.145	1090026.210	124.22946	.000
**		2.400000	717932.407	1090025.308	124.07446	-1000.000
	KT	2.406330	717938.297	1090022.989	123.67148	-1000.000
**		2.420000	717951.033	1090018.023	123.67147	.000
**		2.440000	717969.666	1090010.756	123.67147	.000
	TK	2.458112	717986.541	1090004.176	123.67147	.000
**		2.460000	717988.300	1090003.492	123.55129	-1000.000
	KT	2.467794	717995.578	1090000.702	123.05511	-1000.000
**		2.480000	718006.992	1089996.378	123.05508	.000
**		2.500000	718025.695	1089989.292	123.05508	.000
	TK	2.514475	718039.231	1089984.164	123.05508	.000
**		2.520000	718044.403	1089982.220	122.70337	-1000.000
	KT	2.526598	718050.593	1089979.937	122.28333	-1000.000
**		2.540000	718063.183	1089975.342	122.28332	.000
	TK	2.551999	718074.454	1089971.227	122.28332	.000
**		2.560000	718081.959	1089968.453	122.79265	1000.000
**		2.580000	718100.620	1089961.258	124.06589	1000.000
**		2.600000	718119.132	1089953.691	125.33913	1000.000
	KT	2.605871	718124.538	1089951.399	125.71288	.000
**		2.620000	718137.530	1089945.846	125.71288	.000
	TK	2.635684	718151.952	1089939.683	125.71288	.000
**		2.640000	718155.918	1089937.980	125.92423	1300.000
**		2.660000	718174.221	1089929.918	126.90365	1300.000
**		2.680000	718192.397	1089921.575	127.88306	1300.000
**		2.700000	718210.444	1089912.954	128.86248	1300.000
	KT	2.711782	718221.012	1089907.745	129.43945	1300.000
**		2.720000	718228.367	1089904.079	129.43947	.000
	TP	2.739143	718245.499	1089895.539	129.43947	.000
**		2.740000	718246.266	1089895.156	129.43415	-5131.672
	PK	2.759143	718263.529	1089886.889	126.54574	-220.000
**		2.760000	718264.314	1089886.544	126.29763	-220.000
**		2.780000	718282.971	1089879.358	120.51018	-220.000
**		2.800000	718302.204	1089873.896	114.72273	-220.000

**		2.820000	718321.853	1089870.202	108.93527	-220.000
	KP	2.837550	718339.310	1089868.443	103.85678	-220.000
**		2.840000	718341.756	1089868.307	103.19124	-250.711
	PT	2.857550	718359.299	1089867.837	100.96303	.000
**		2.860000	718361.748	1089867.800	100.96303	.000
**		2.880000	718381.746	1089867.498	100.96303	.000
	TK	2.898973	718400.717	1089867.211	100.96303	-1000.000
**		2.900000	718401.744	1089867.196	100.89764	-1000.000
**		2.920000	718421.743	1089867.114	99.62440	-1000.000
	KT	2.927130	718428.873	1089867.181	99.17049	-1000.000
**		2.940000	718441.742	1089867.349	99.17048	.000
**		2.960000	718461.740	1089867.609	99.17048	.000
**		2.980000	718481.738	1089867.870	99.17048	.000
**		3.000000	718501.737	1089868.131	99.17048	.000
**		3.020000	718521.735	1089868.391	99.17048	.000
**		3.040000	718541.733	1089868.652	99.17048	.000
	TK	3.045790	718547.522	1089868.727	99.17048	5000.000
	KT	3.059026	718560.758	1089868.882	99.33901	5000.000
**		3.060000	718561.732	1089868.892	99.33902	.000
**		3.080000	718581.731	1089869.100	99.33902	.000
**		3.100000	718601.730	1089869.307	99.33902	.000
**		3.120000	718621.729	1089869.515	99.33902	.000
**		3.140000	718641.728	1089869.723	99.33902	.000
**		3.160000	718661.727	1089869.930	99.33902	.000
**		3.180000	718681.725	1089870.138	99.33902	.000
	TK	3.198355	718700.079	1089870.329	99.33902	-2000.000
**		3.200000	718701.724	1089870.346	99.28664	-2000.000
	KT	3.202974	718704.698	1089870.382	99.19198	-2000.000
**		3.220000	718721.723	1089870.598	99.19197	.000
**		3.240000	718741.721	1089870.852	99.19197	.000
**		3.260000	718761.720	1089871.106	99.19197	.000
**		3.280000	718781.718	1089871.360	99.19197	.000
**		3.300000	718801.716	1089871.613	99.19197	.000
	TK	3.301368	718803.084	1089871.631	99.19197	.000
**		3.320000	718821.716	1089871.694	100.37810	1000.000
	KT	3.320395	718822.111	1089871.691	100.40322	.000
**		3.340000	718841.715	1089871.567	100.40322	.000
**		3.360000	718861.715	1089871.440	100.40322	.000
**		3.380000	718881.715	1089871.314	100.40322	.000
**		3.400000	718901.714	1089871.187	100.40322	.000

**		3.420000	718921.714	1089871.060	100.40322	.000
	TP	3.433924	718935.637	1089870.972	100.40322	.000
**		3.440000	718941.714	1089870.939	100.22515	-1086.157
**		3.460000	718961.709	1089871.255	97.12375	-253.102
	PK	3.463924	718965.627	1089871.464	96.06264	-220.000
**		3.480000	718981.622	1089873.043	91.41055	-220.000
	KP	3.483332	718984.920	1089873.516	90.44646	-220.000
**		3.500000	719001.294	1089876.614	85.80581	-238.035
**		3.520000	719020.598	1089881.824	80.71992	-264.002
**		3.540000	719039.454	1089888.480	76.16015	-296.330
**		3.560000	719057.818	1089896.393	72.12652	-337.678
**		3.580000	719075.682	1089905.379	68.61901	-392.438
**		3.600000	719093.067	1089915.264	65.63764	-468.395
**		3.620000	719110.014	1089925.883	63.18240	-580.812
**		3.640000	719126.585	1089937.079	61.25330	-764.231
**		3.660000	719142.858	1089948.705	59.85032	-1116.967
**		3.680000	719158.921	1089960.620	58.97348	-2074.436
**		3.700000	719174.868	1089972.690	58.62277	-14527.378
	PT	3.703332	719177.518	1089974.711	58.61547	.000
**		3.720000	719190.786	1089984.799	58.61547	.000
	TK	3.731020	719199.559	1089991.469	58.61547	-5000.000
**		3.740000	719206.702	1089996.911	58.50113	-5000.000
	KT	3.752286	719216.460	1090004.376	58.34471	.000
**		3.760000	719222.581	1090009.071	58.34471	.000
**		3.780000	719238.450	1090021.243	58.34471	.000
**		3.800000	719254.319	1090033.416	58.34471	.000
**		3.820000	719270.189	1090045.588	58.34471	.000
**		3.840000	719286.058	1090057.761	58.34471	.000
**		3.860000	719301.927	1090069.933	58.34471	.000
**		3.880000	719317.796	1090082.105	58.34471	.000
	TP	3.897576	719331.742	1090092.803	58.34471	.000
**		3.900000	719333.666	1090094.277	58.38367	1980.119
	PK	3.917576	719347.778	1090104.752	60.99729	240.000
**		3.920000	719349.768	1090106.136	61.64030	240.000
**		3.940000	719366.699	1090116.772	66.94547	240.000
**		3.960000	719384.456	1090125.961	72.25063	240.000
	KP	3.969358	719393.014	1090129.746	74.73292	240.000
**		3.980000	719402.902	1090133.680	76.80483	512.907
	PT	3.989358	719411.666	1090136.962	77.38561	.000
**		4.000000	719421.643	1090140.663	77.38561	.000

**		4.020000	719440.394	1090147.619	77.38561	.000
**		4.040000	719459.146	1090154.575	77.38561	.000
	TK	4.048644	719467.250	1090157.581	77.38561	.000
**		4.060000	719477.919	1090161.470	78.10854	1000.000
	KT	4.066404	719483.955	1090163.610	78.51622	.000
**		4.080000	719496.784	1090168.112	78.51622	.000
**		4.100000	719515.656	1090174.734	78.51622	.000
	TP	4.111564	719526.568	1090178.562	78.51622	.000
**		4.120000	719534.479	1090181.490	75.27987	-82.975
	PK	4.121564	719535.920	1090182.096	73.96893	-70.000
**		4.140000	719551.682	1090191.557	57.20193	-70.000
	KP	4.145569	719555.896	1090195.194	52.13732	-70.000
	PT	4.155569	719562.866	1090202.362	47.59003	.000
	TP	4.157236	719563.999	1090203.585	47.59003	.000
**		4.160000	719565.876	1090205.614	47.38734	-434.103
	PK	4.167236	719570.694	1090211.012	44.93745	-120.000
**		4.180000	719578.443	1090221.147	38.16577	-120.000
**		4.200000	719588.303	1090238.522	27.55544	-120.000
	KP	4.201083	719588.752	1090239.507	26.98101	-120.000
	PT	4.211083	719592.610	1090248.732	24.32843	.000
**		4.220000	719595.935	1090257.006	24.32843	.000
	TK	4.239397	719603.169	1090275.004	24.32843	.000
**		4.240000	719603.394	1090275.563	24.43810	350.000
**		4.260000	719611.410	1090293.883	28.07593	350.000
**		4.280000	719620.459	1090311.716	31.71375	350.000
	KT	4.290213	719625.469	1090320.615	33.57132	.000
	TK	4.297621	719629.197	1090327.017	33.57132	.000
**		4.300000	719630.409	1090329.064	34.51770	160.000
**		4.320000	719641.772	1090345.506	42.47545	160.000
**		4.340000	719655.097	1090360.404	50.43320	160.000
	KT	4.354868	719666.151	1090370.339	56.34887	.000
**		4.360000	719670.123	1090373.589	56.34887	.000
**	TO	4.371664	719679.151	1090380.974	56.34887	.000

*** VÝPOČET UKONČEN BEZ CHYB ***