

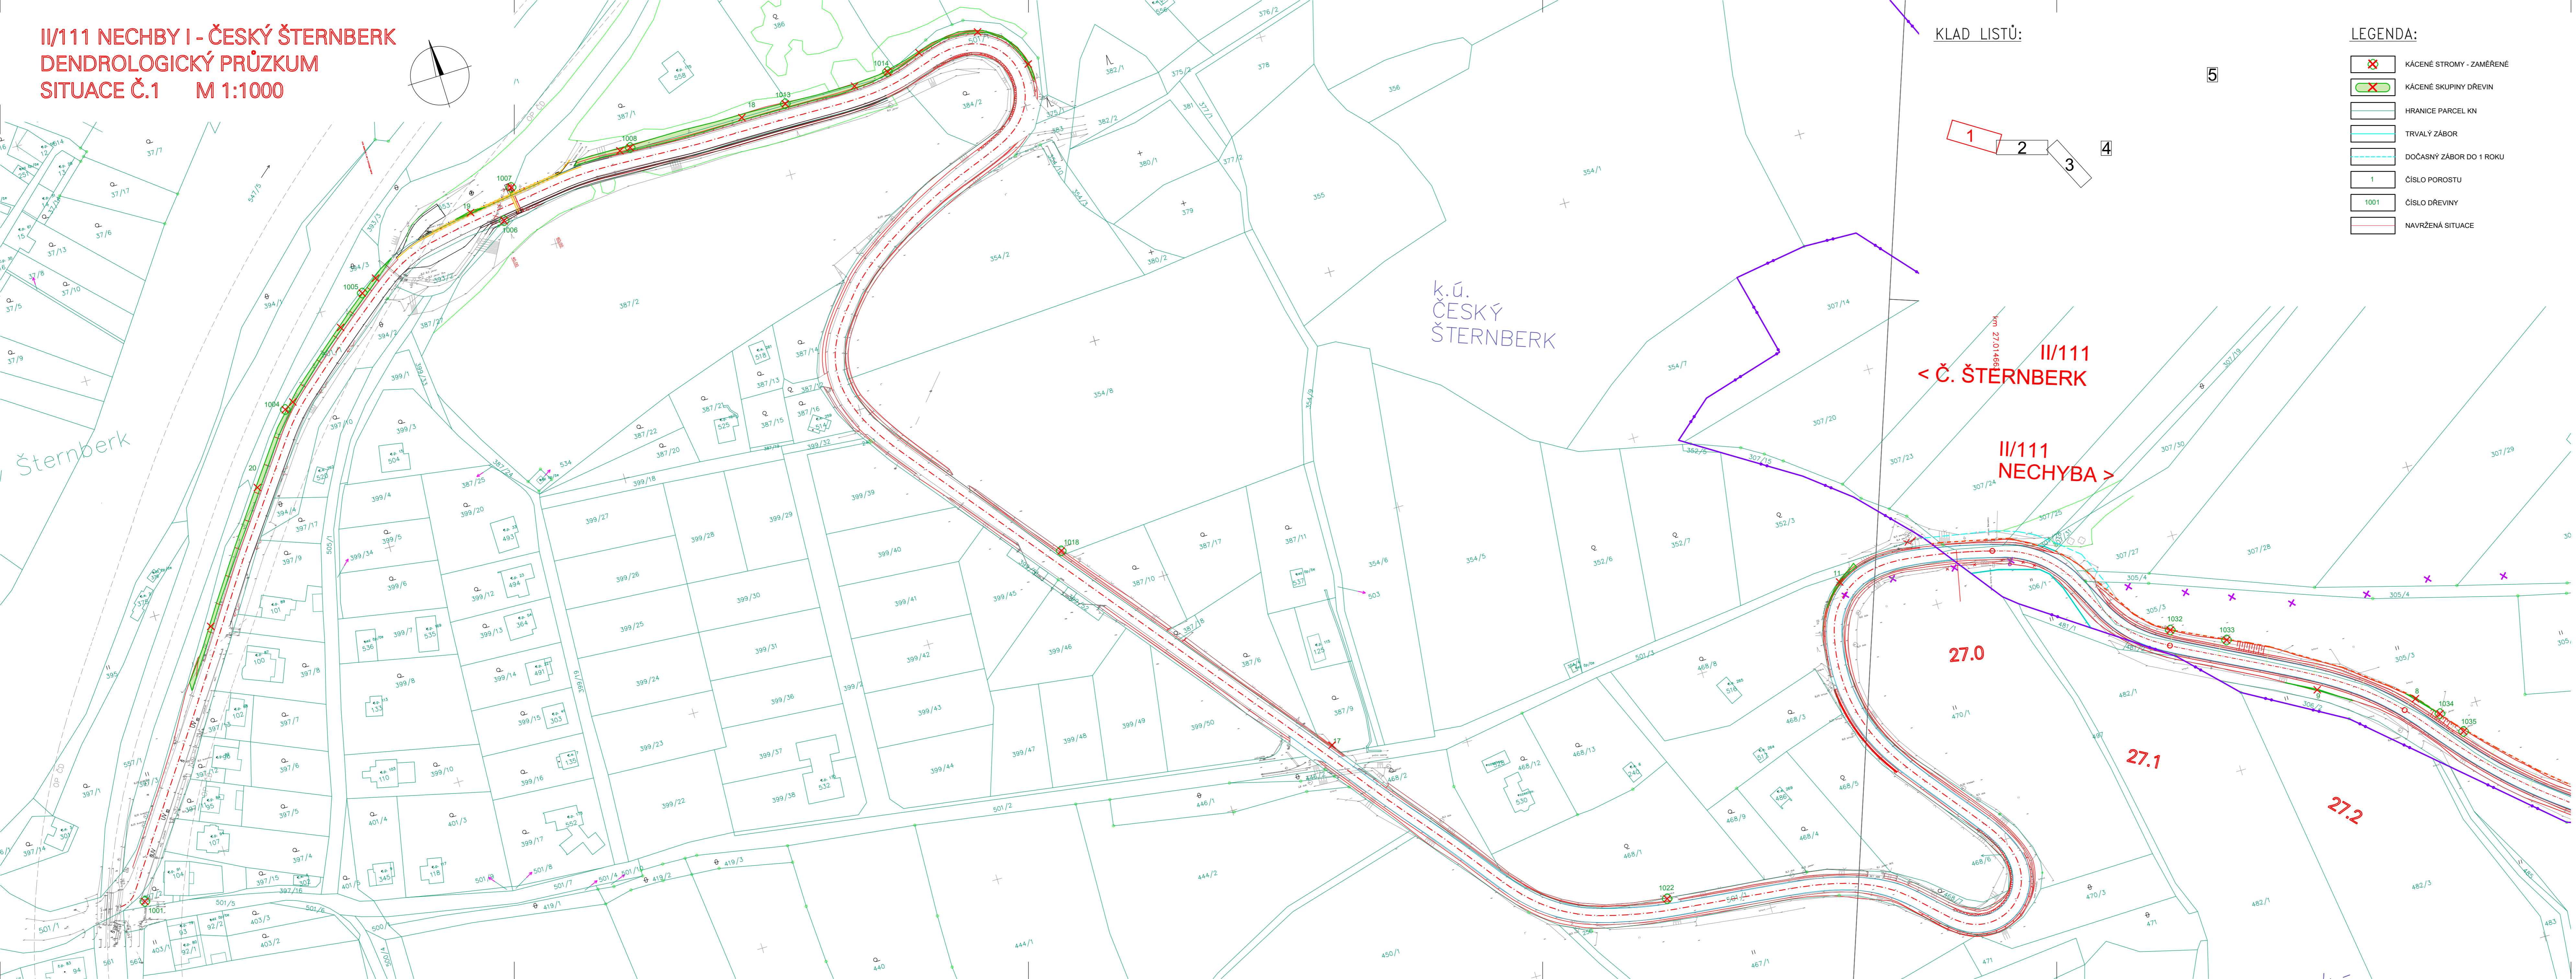


**II/111 NECHBY I - ČESKÝ ŠTERNBERK
DENDROLOGICKÝ PRŮZKUM
SITUACE Č.1 M 1:1000**

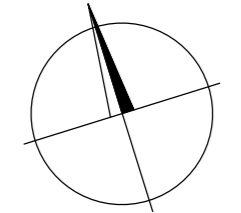

KLAD LISTŮ:

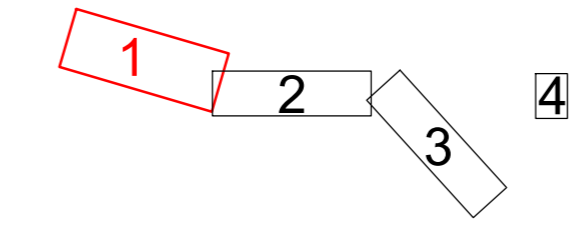

LEGENDA:

- KÁCENÉ STROMY - ZAMĚŘENÉ
- KÁCENÉ SKUPINY DŘEVIN
- HRANICE PARCEL KN
- TRVALÝ ZÁBOR
- DOČASNÝ ZÁBOR DO 1 ROKU
- ČÍSLO POROSTU
- ČÍSLO DŘEVINY
- NAVRŽENÁ SITUACE

F DUSP

Krajská správa a údržba silnic Středočeského kraje
příspěvková organizace
Zborovská 11, 150 21 Praha 5

II/111 Nechyba I - Český Šternberk



GENERÁLNÍ PROJEKTANT:
HBH Projekt spol. s r.o.
Kabátňikova 5, 602 00 BRNO



SOŮRAD. SYSTÉM: S-JTSK
VÝŠKOVÝ SYSTÉM: B.p.v.

VEDOUCÍ PROJEKTANT	ING. MALEC		
ZOUPŮVEDNÝ PROJEKTANT	ING. SUCHOMELOVÁ		
VYPRACOVÁL	ING. VALÍČEK		
KRESLIL	ING. VALÍČEK		
KONTROLOVAL	ING. HORNOCH		

KRAJ: STŘEDOČESKÝ	KÚ: Č. ŠTERNBERK, SOBĚŠÍN, PODOVKY, JEŽOVICE, ZBIŽUBY	DATUM	PROSINEC 2020
NÁZEV AKCE	5 - DENDROLOGICKÝ PRŮZKUM F - DOKLADOVÁ ČÁST	FORMÁT	12 A4
	SITUACE Č.1	MĚŘÍTKO	1: 1000
		ÚČEL	DUSP
		ČÍS. ZAKÁZKY	2020/0552
		ARCHIVNÍ ČÍS.	
NÁZEV VÝKRESU	SITUACE Č.1	ČÍS. SOUPRAVY	ČÍS. VÝKRESU
			5.2.1