
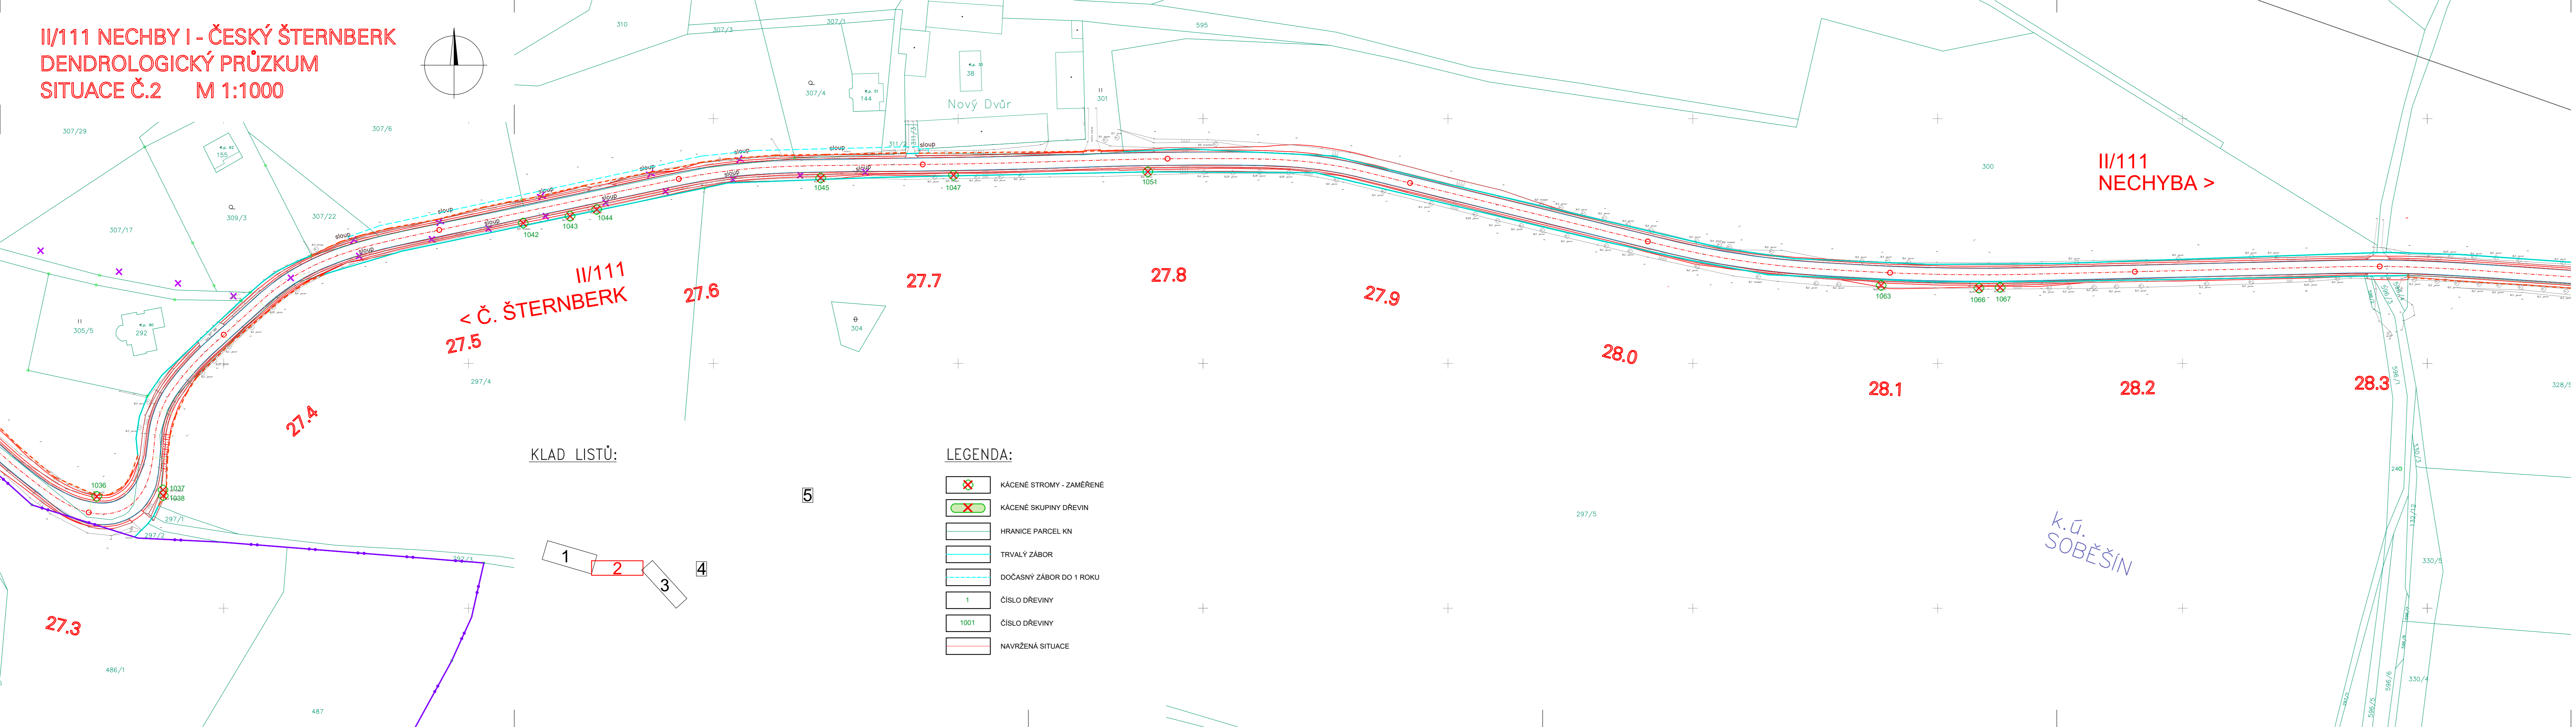



**II/111 NECHBY I - ČESKÝ ŠTERNBERK
DENDROLOGICKÝ PRŮZKUM
SITUACE Č.2 M 1:1000**

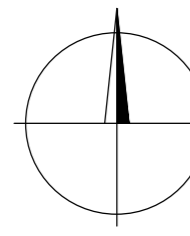

**II/111
< Č. ŠTERNBERK**

**II/111
NECHBYA >**

KLAD LISTŮ:

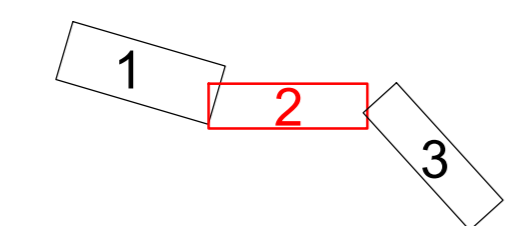

LEGENDA:

- KÁCENÉ STROMY - ZAMĚŘENÉ
- KÁCENÉ SKUPINY DŘEVIN
- HRANICE PARCEL KN
- TRVALÝ ZÁBOR
- DOČASNÝ ZÁBOR DO 1 ROKU
- ČÍSLO DŘEVINY
- ČÍSLO DŘEVINY
- NAVRŽENÁ SITUACE

*k.ú.
SOBĚŠÍN*

F DUSP

Krajská správa a údržba silnic Středočeského kraje
příspěvková organizace
Zborovská 11, 150 21 Praha 5

II/111 Nechyba I - Český Šternberk



GENERÁLNÍ PROJEKTANT:
HBH Projekt spol. s r.o.
Kabátňikova 5, 602 00 BRNO

HBH projekt
Projektová kancelář
pro dopravní a inženýrské státní
Kabátňikova 5, 602 00 BRNO

Č. ZAKÁZKY: 2020/0552

SOUŘAD. SYSTÉM: S-JTSK
VÝŠKOVÝ SYSTÉM: B.p.v.

VEDOUČÍ PROJEKTANT	ING. MALEC	 		
ZODPOVĚDNÝ PROJEKTANT	ING. SUCHOMELOVÁ			
VYPRACOVAL	ING. VALÍČEK			
KRESLIL	ING. VALÍČEK			
KONTROLOVAL	ING. HORNOCH			
KRAJ:	STŘEDOČESKÝ	KÚ:	Č. ŠTERNBERK, SOBĚŠÍN, PODVEKY, JEŽOVICE, ZBIZUBY	
DATUM	PROSINEC 2020	FORMÁT	6 A4	
MĚŘÍTKO	1:1000	ÚČEL	DUSP	
ČÍS. ZAKÁZKY	2020/0552	ARCHIVNÍ ČÍS.		
NÁZEV AKCE	5 - DENDROLOGICKÝ PRŮZKUM F - DOKLADOVÁ ČÁST		ČÍS. SOUPRAVY	ČÍS. VÝKRESU
NÁZEV VÝKRESU	SITUACE Č.2			5.2.2